




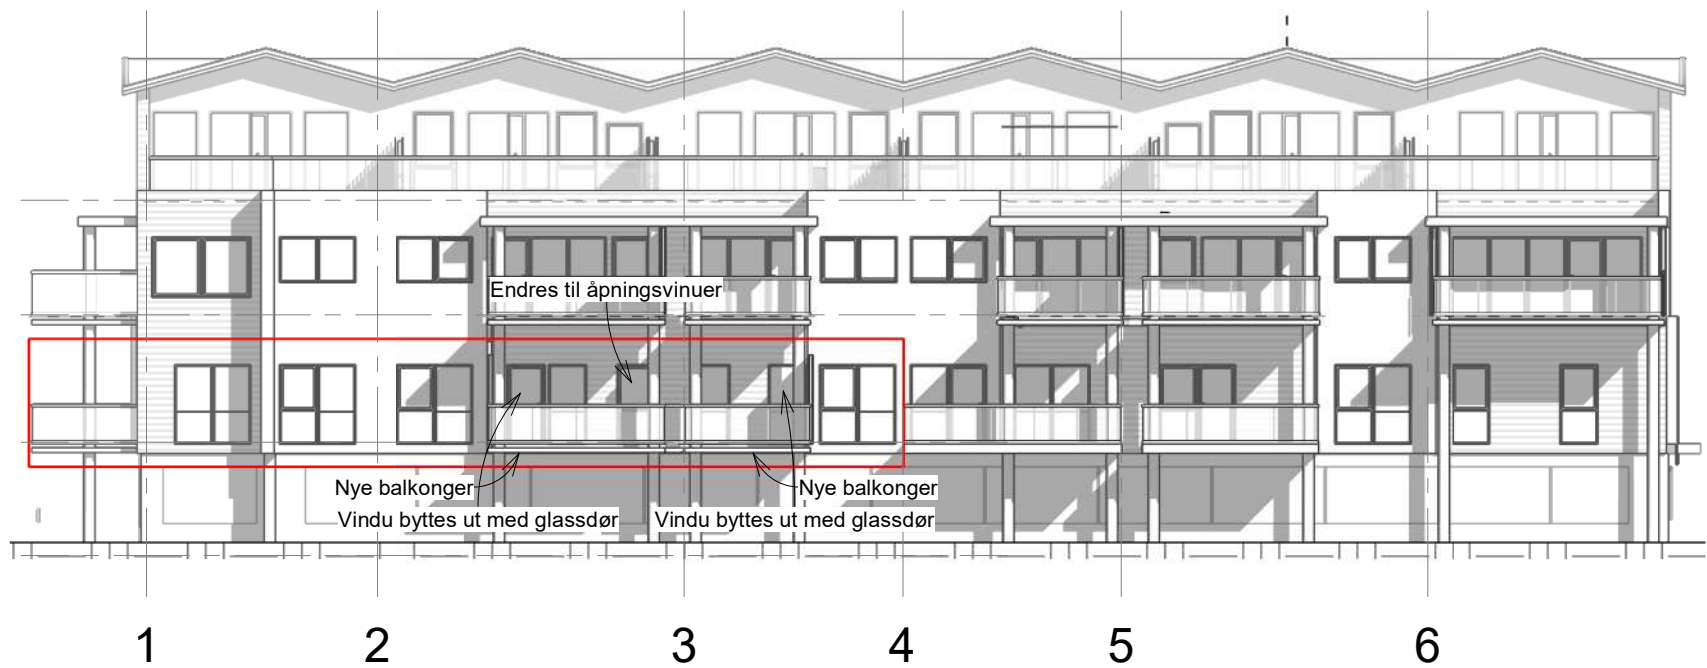

Sørøst bruksendring -
1 : 200

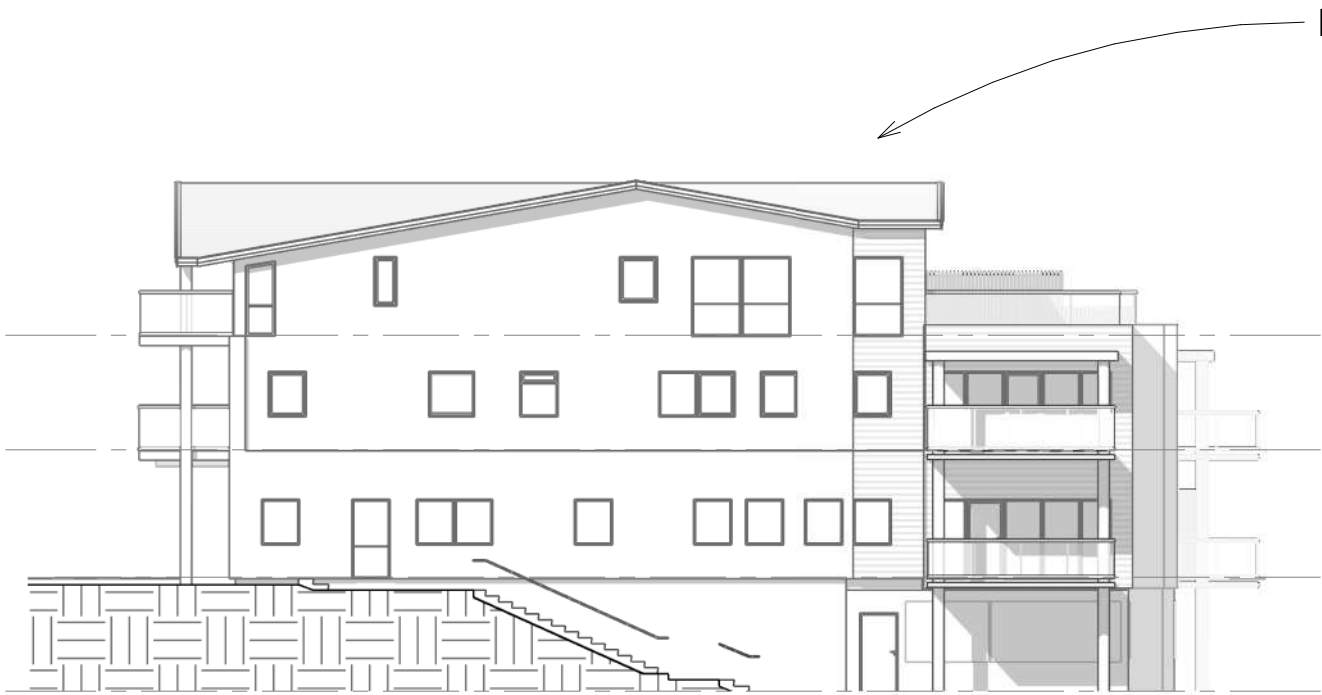

Sørvest bruksendring
1 : 200

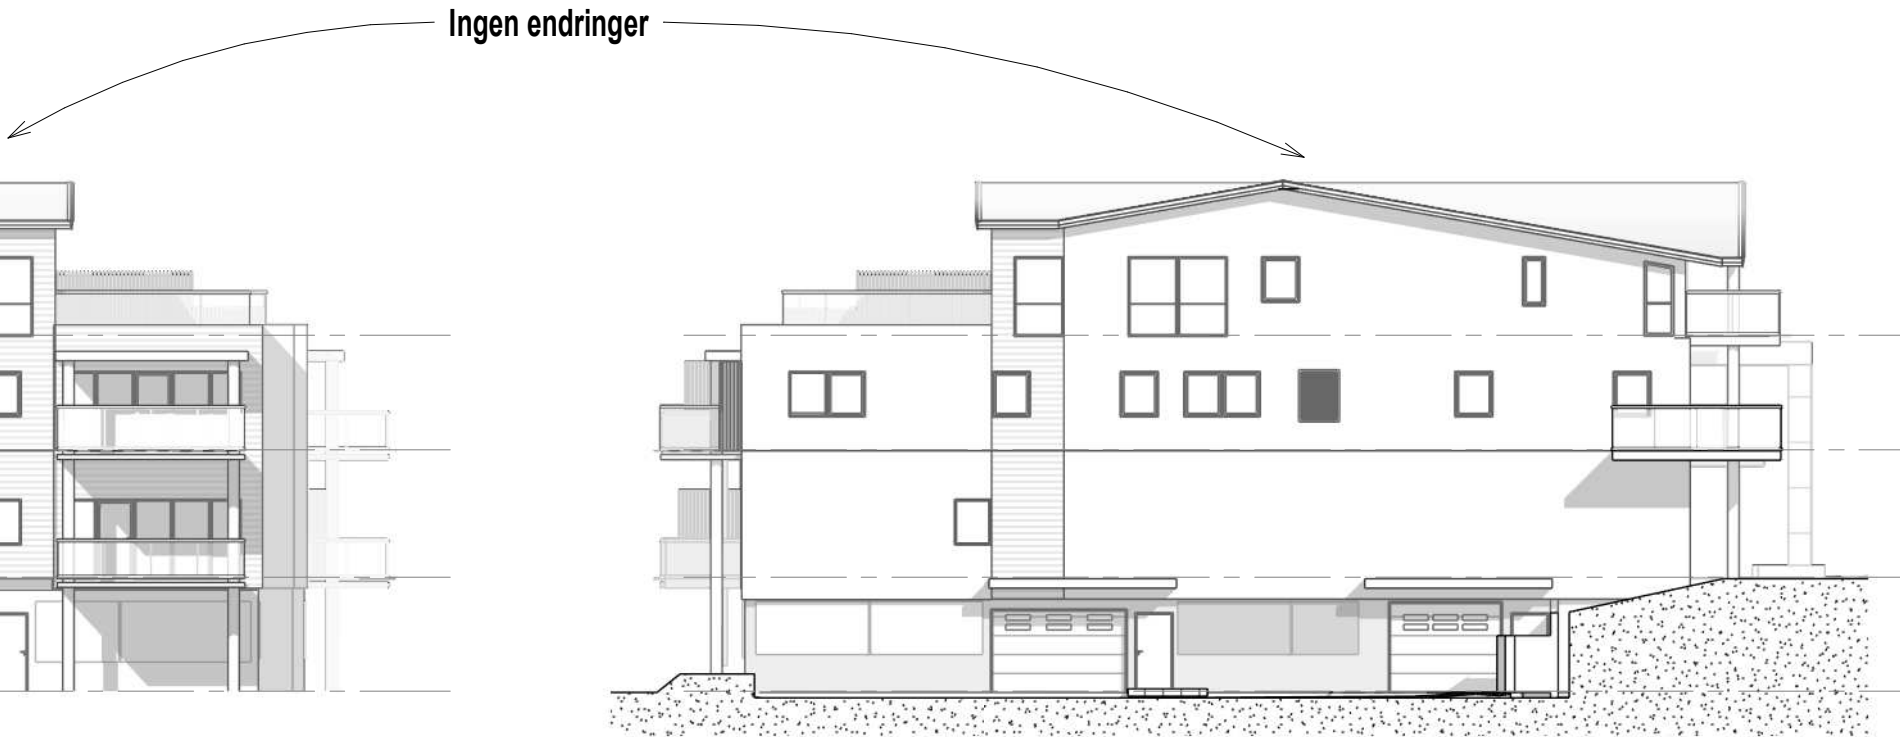

Nordøst bruksendring
1 : 200



ALPHAarkitekter
www.alphaarkitekter.no

➤ DOKUMENTASJON
➤ ARBEIDSTEGNING
➤ ANBUDSTEGNING
➤ SØKNADSTEGNING
➤ FORELØPIG
➤ SKISSEPROSJEKT

A	Nye balkonger	24.01.25	IHA
Rev.	Beskrivelse	Dato	Sign.

Tegnet av	Sign.	Byggherre
IHA		Utsikten Fevik AS
Kontrollert	Sign.	Adresse
HMS		Feviktoppen
Gnr.	Bnr.	Dato
44	65	24.05.24
Målestokk		
1 : 200		

Prosjekt	Utsikten, Fevik		
Tittel	Fasade_ Bruksendring		
Prosjektnr.	Tegningsnr.	Rev.	
	106	A	

A3