




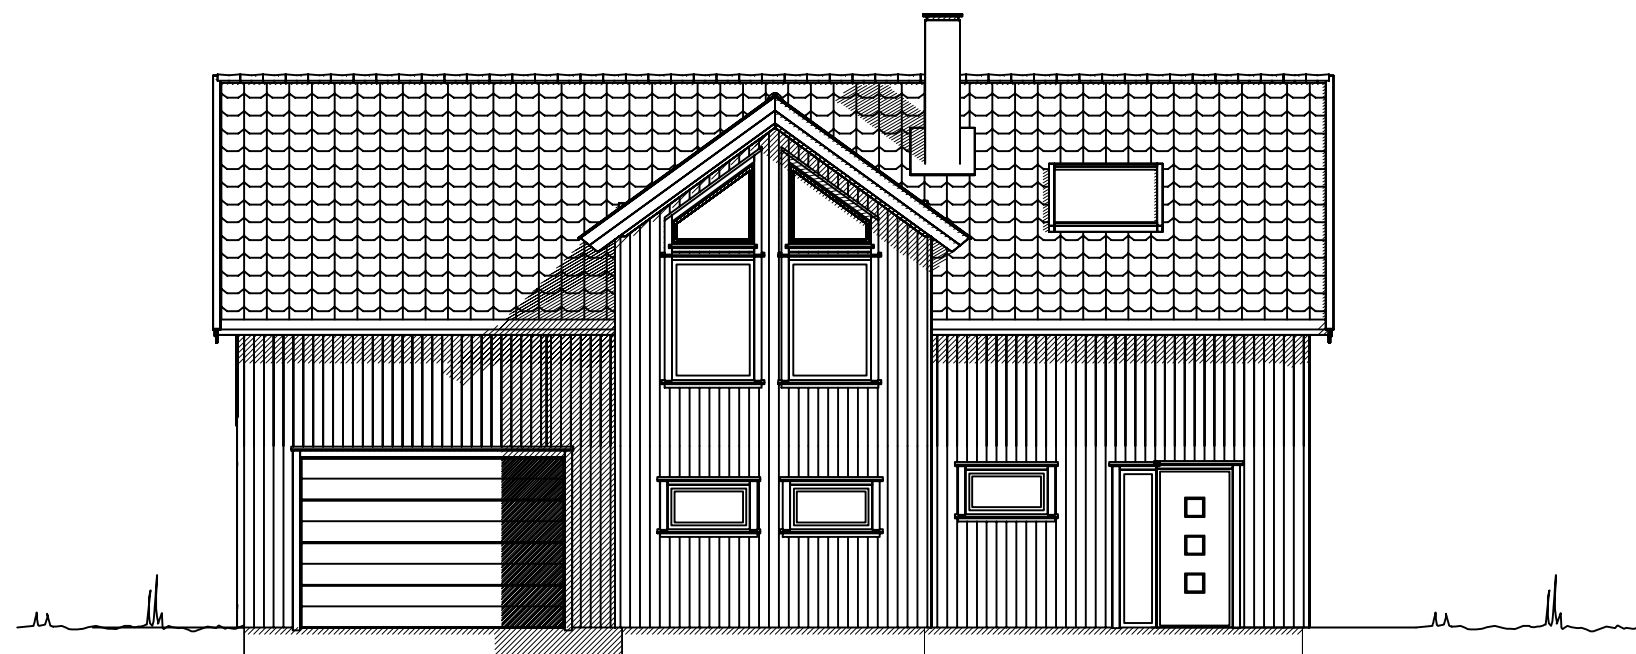


FASADE NORD

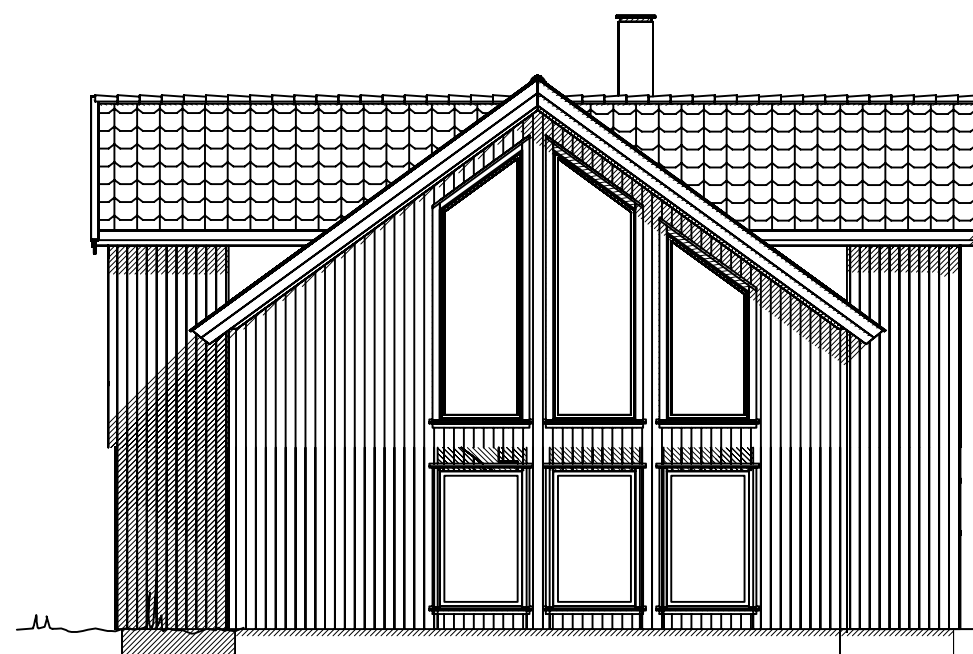

FASADE ØST

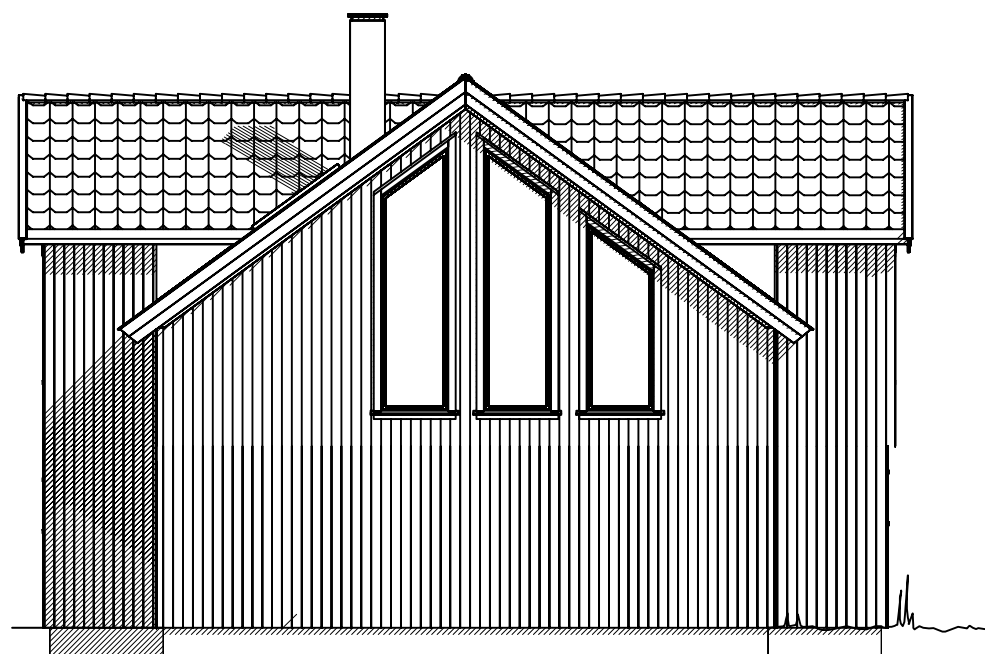

FASADE VEST

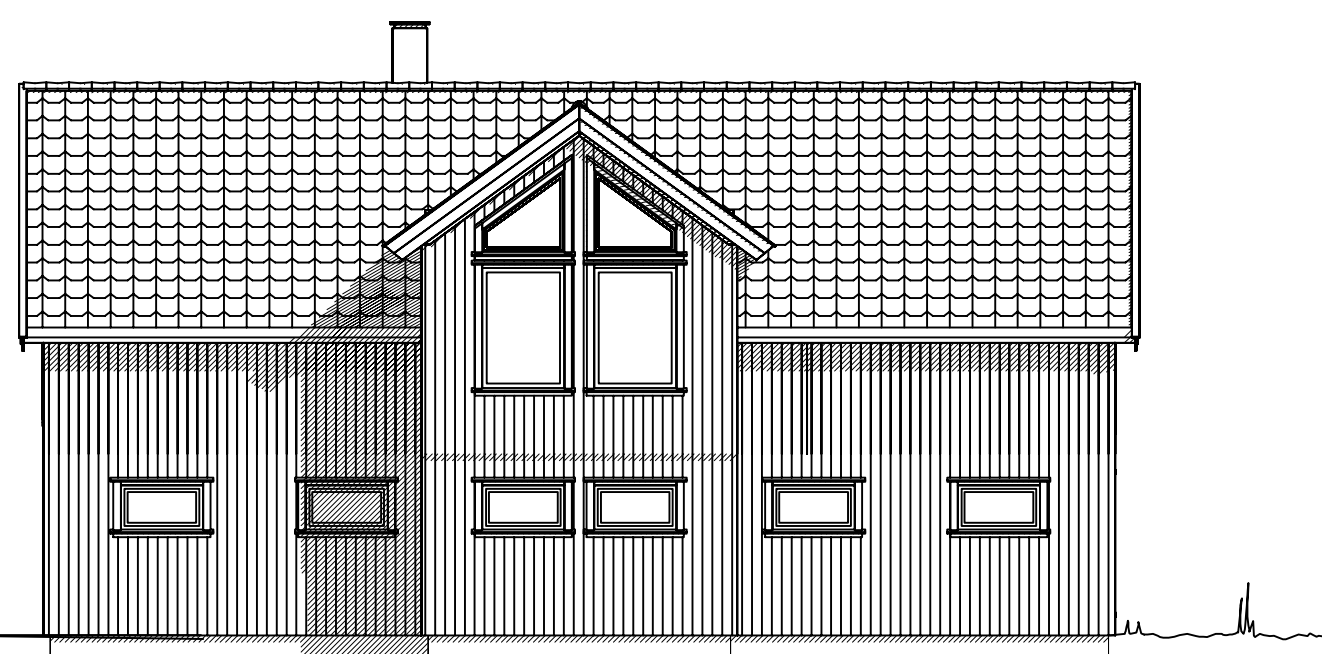

FASADE SØR



© Tegningen er beskyttet iht. lov om opphavsrett til åndsverk mv.

Tiltakshaver: **Tone & Tore Nilsen**
Byggeplass: **Storesandveien 70**
Kommune: **Grimstad**
Gnr.: **51** Bnr: **1** Mål: **1 : 100**
Fasader

DATA DESIGN SYSTEM
ANIMETOSKOP.COM

Dato: **23.08.2024**
Tegn: **HE**
Prosjekt nr.:
Tegn.nr.: **506**
HA-TJL2BOLIG