

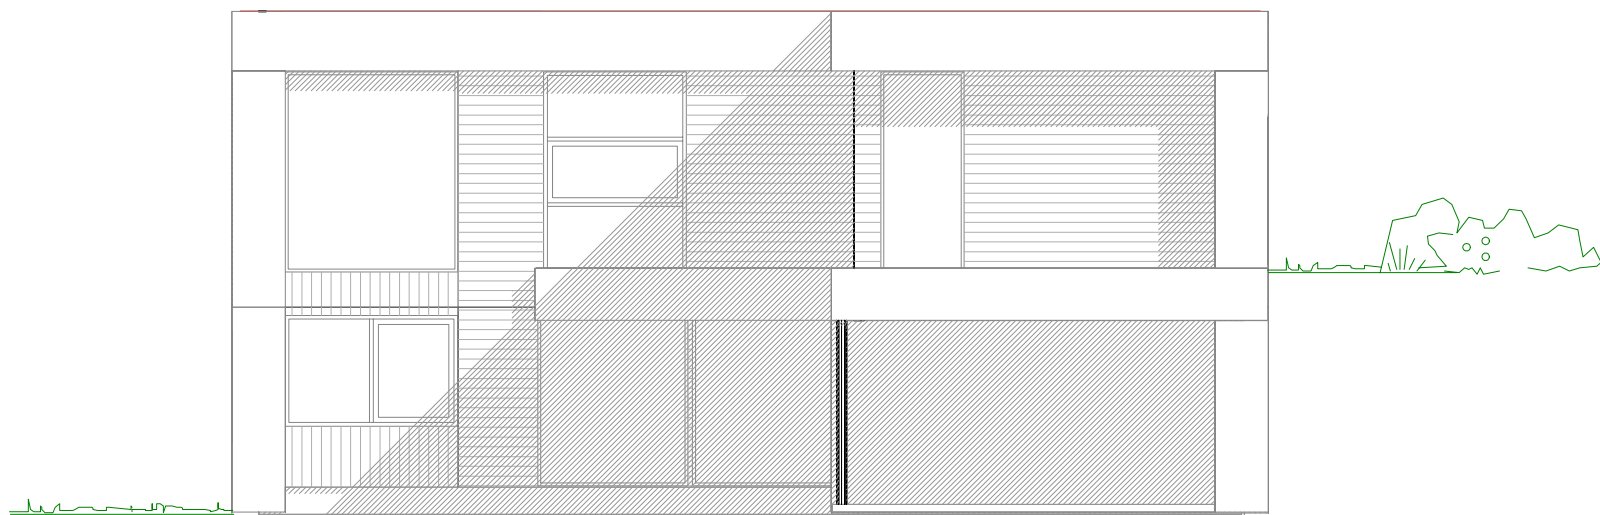


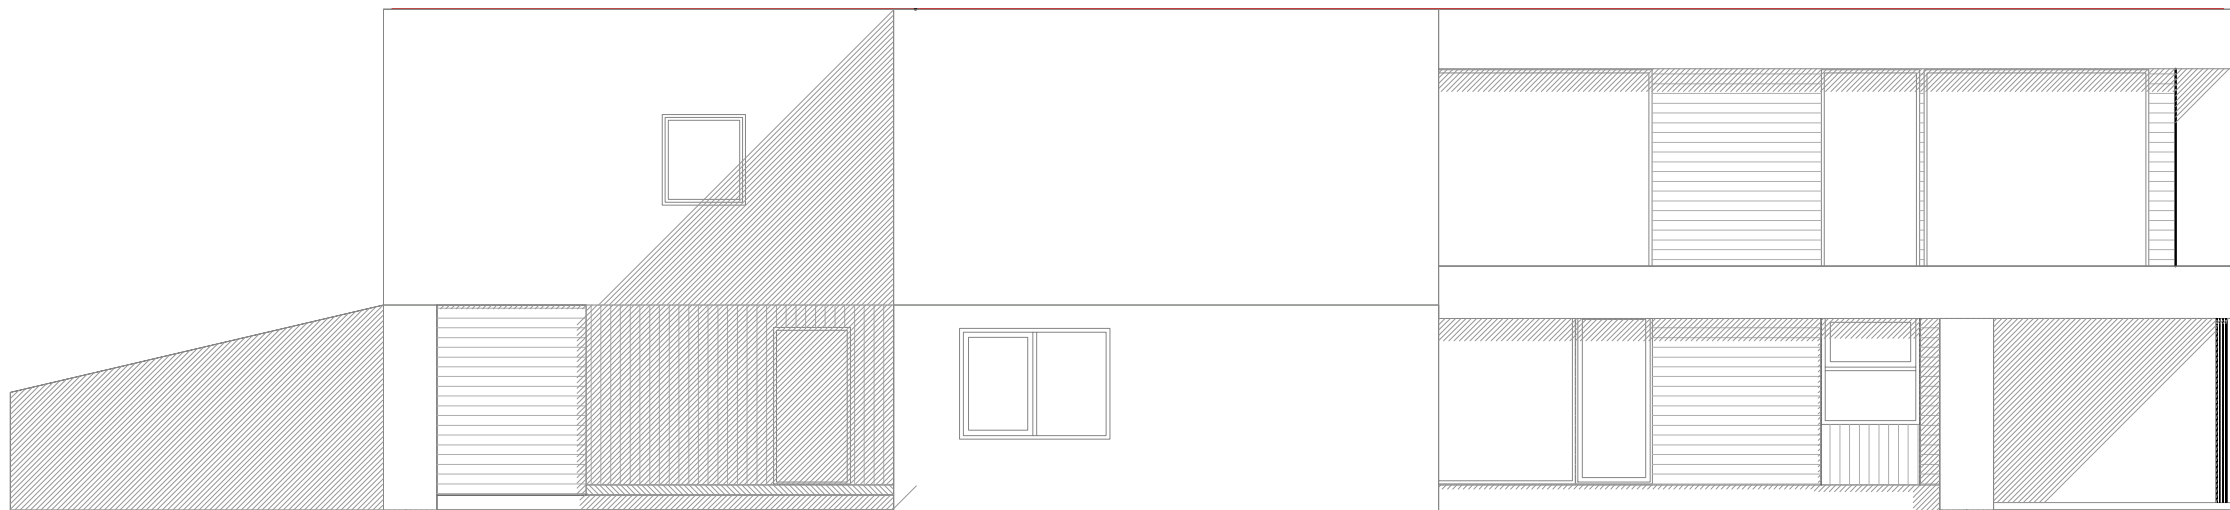

Enebolig med leilighet

DATA DESIGN SYSTEM
A BIMBETTER COMPANY

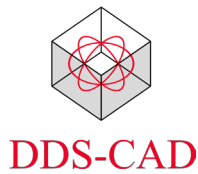

© Tegningen er beskyttet iht. lov om opphavsrett til åndsverk mv.

Tiltakshaver:	Lise Leiros / Michal Kristiansen.			Dato:	31.03.2025
Byggeplass:	Støleveien 61			Tegn:	
Kommune:	Grimstad			Prosjekt nr.:	
Gnr.: 79	Bnr.: 35	Mål: 1 : 100		Tegn.nr.:	507
Fasade 3 og 4				Støleveien 61	