



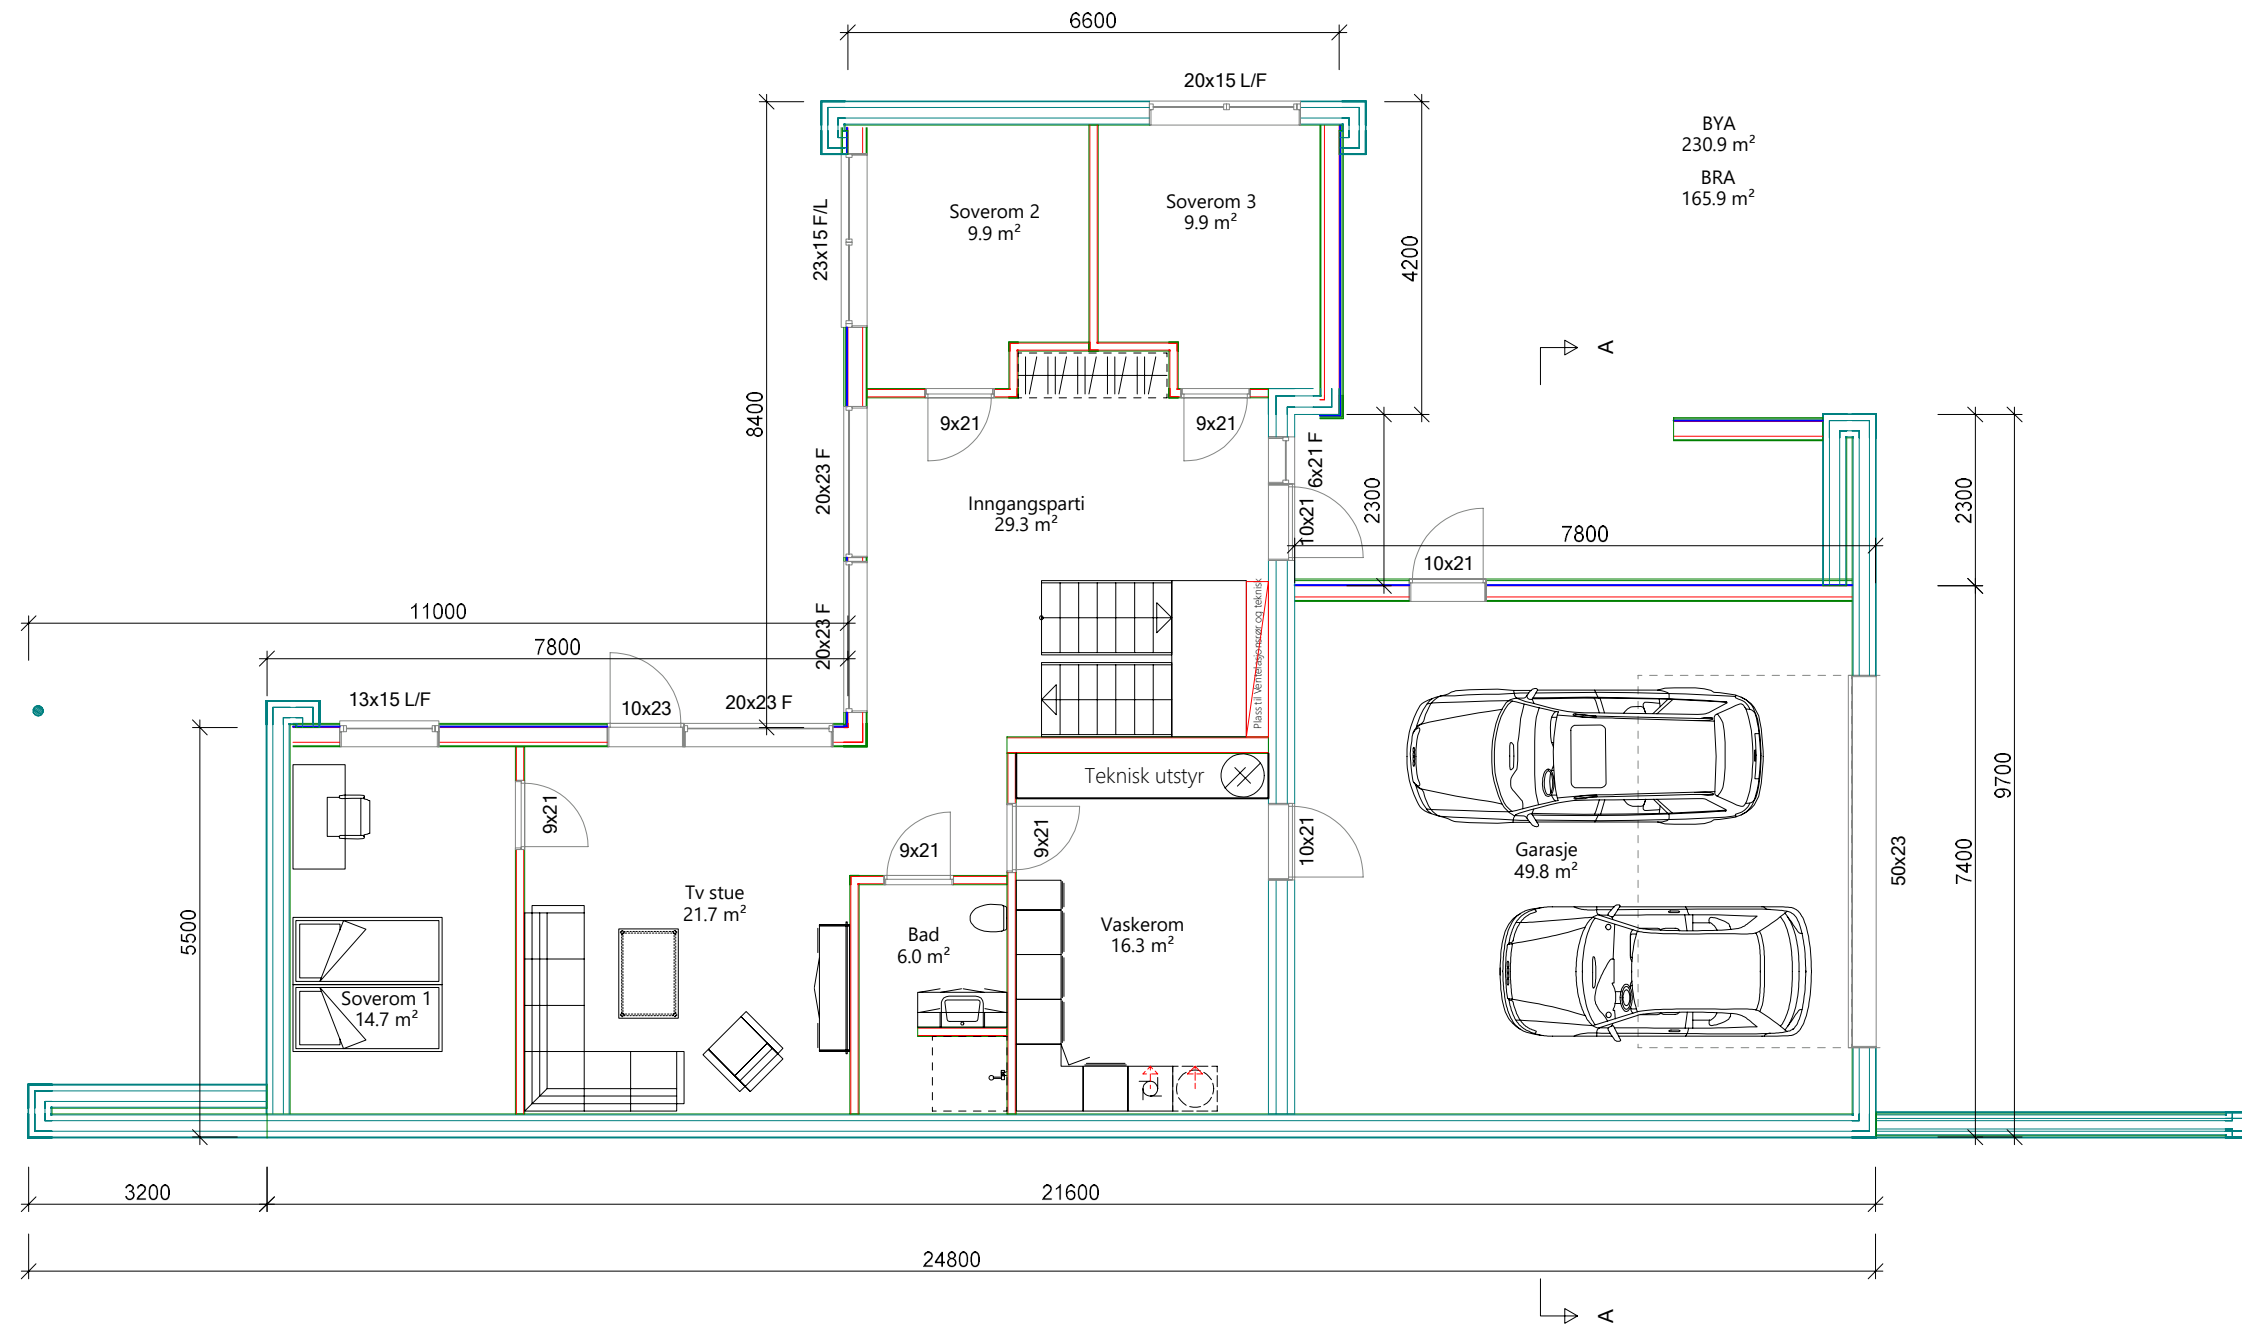

Enebolig med leilighet

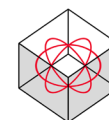

DDS-CAD

© Tegningen er beskyttet iht. lov om opphavsrett til åndsverk mv.

Tiltakshaver: **Lise Leiros / Michal Kristiansen.**

Byggeplass: **Støleveien 61**

Kommune: **Grimstad**

Gnr.: **79** Bnr: **35** Mål: **1 : 100**

Plan 1

DATA DESIGN SYSTEM
A BIMETRIC COMPANY

Dato: **31.03.2025**

Tegn:

Prosjekt nr.:

Tegn.nr.: **502**

Støleveien 61