
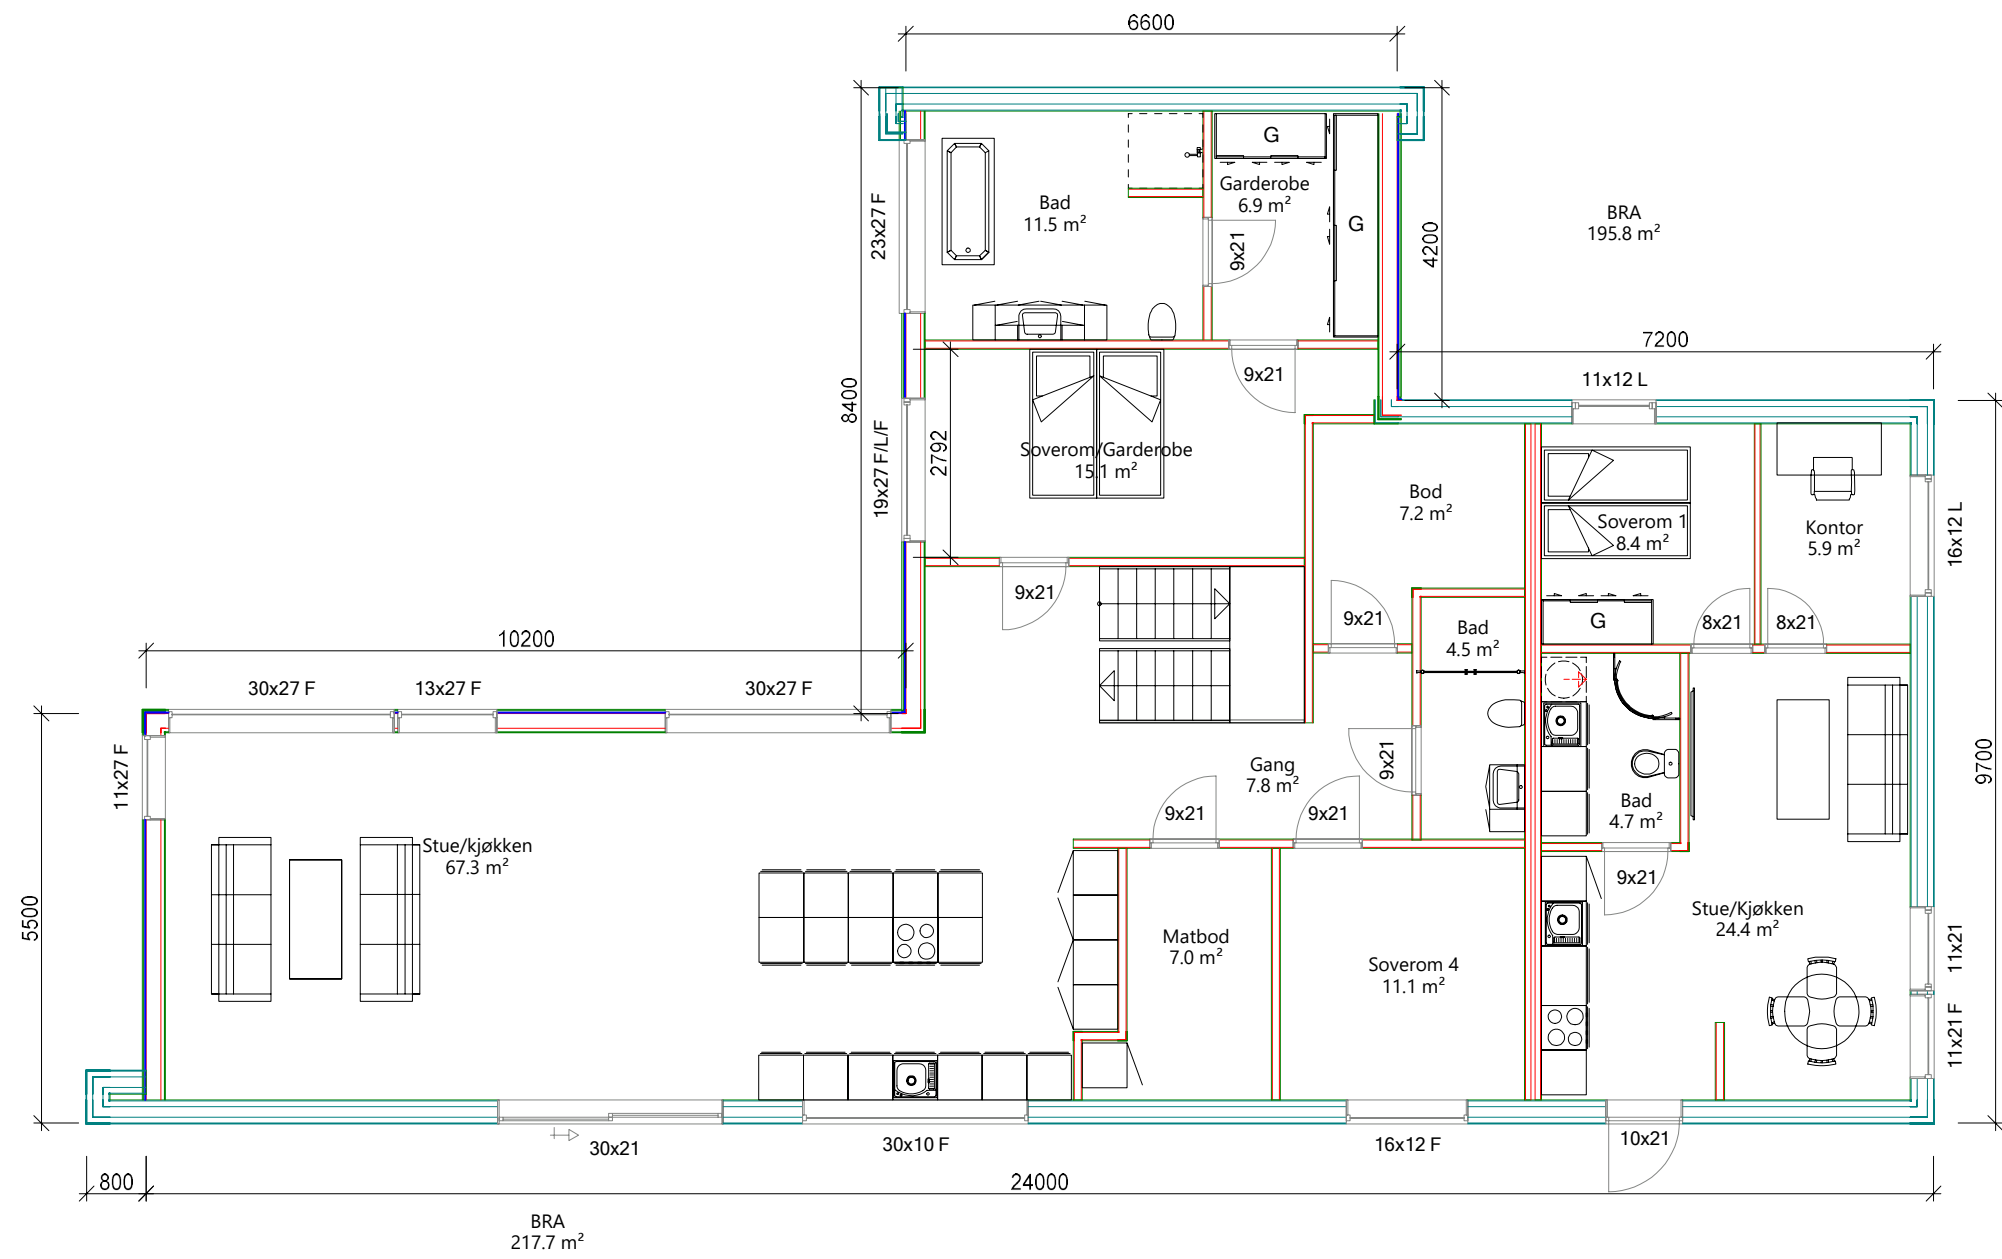


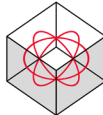

Enebolig med leilighet

 DDS-CAD © Tegningen er beskyttet iht. lov om opphavsrett til åndsverk mv.	Tiltakshaver: Lise Leiros / Michal Kristiansen.			Dato: 31.03.2025	
	Byggeplass: Støleveien 61			Tegn:	
	Kommune: Grimstad			Prosjekt nr.:	
	Gnr.: 79	Bnr.: 35	Mål: 1 : 100	Tegn.nr.: 502	
	Plan 2			Støleveien 61	