


12.06.2025 11:15:40

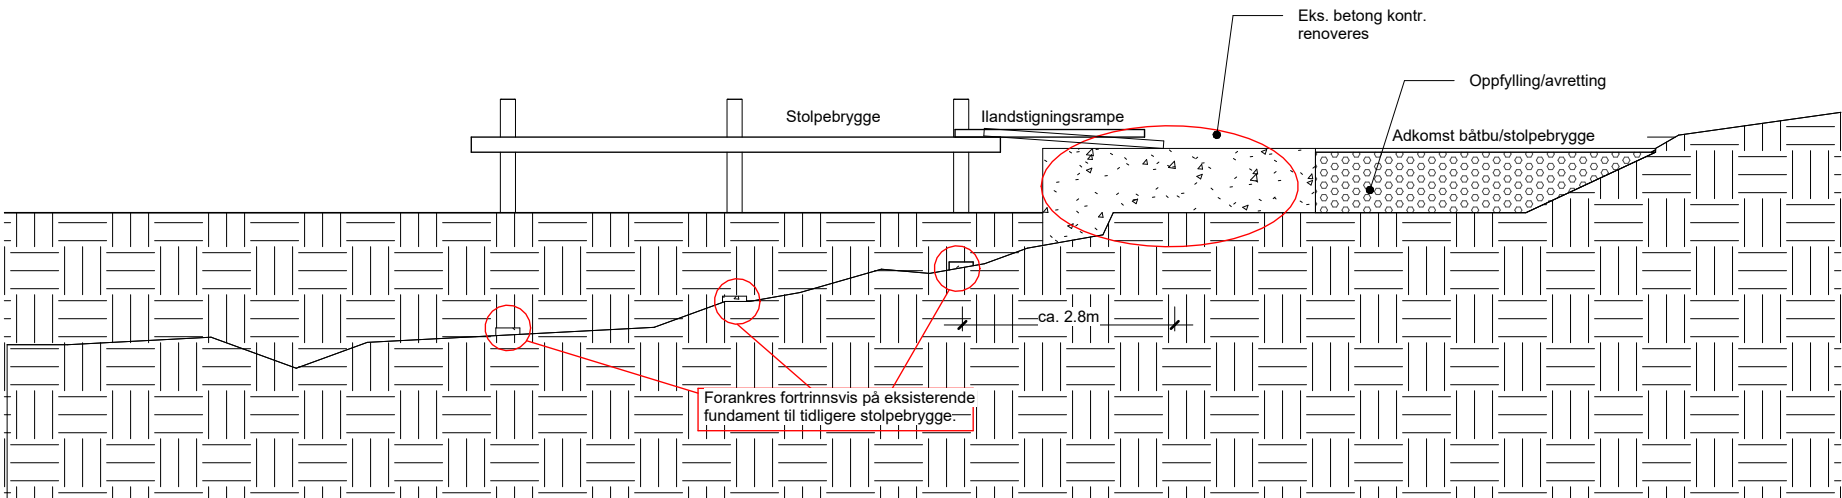

Rev					Dato		Tekst		Tegn.	Kontr.

Designet av:

Tegnet av:

Prosjekt: **Stolpebrygge - Rønnes**

Prosjektadresse: **Rønnes**

Tegningsnavn: **Snitt A**

Areal og mål må ansees som veiledende

Tiltakshaver: **Georg Nilsen**

Tegningsstatus: **Skisse**

Dato: **6.6.2025**

Byggnr.: **28**

Gnr: **28**

Bnr: **286**

Prosjektnr.: **7247**

Målestokk: **1 : 100**

Ark: **A3**

Tegningsnr.: **E1**

Vedleggnr.: **E1**