




KSH CONSULT Volleveien 18 – 4879 Grimstad Tlf: 90685415 E-post: kshanssen@online.no					Dato	Konstr./Tegnet	Godkjent	Målestokk	Prosjekt nr.:			
					10.04.2025	ksh	ksh	1:100	xxxx			
				➤	DOKUMENTASJONSTEGNING	Filnavn						
				➤	ARBEIDSTEGNING	LEILIGHETSBYGG MED 7 LEILIGHETER OG BODAREAL JØRGEN BANGS GATE 7 – FASADETEGNING					Erstatning for:	Erstattet av:
				➤	ANBUDSTEGNING						xxxx	xxxx
				➤	ANMELDELSESTEGNING						Tegn. nr.	
											xxxx	
					Henvisning:	Index:	Beregning:					

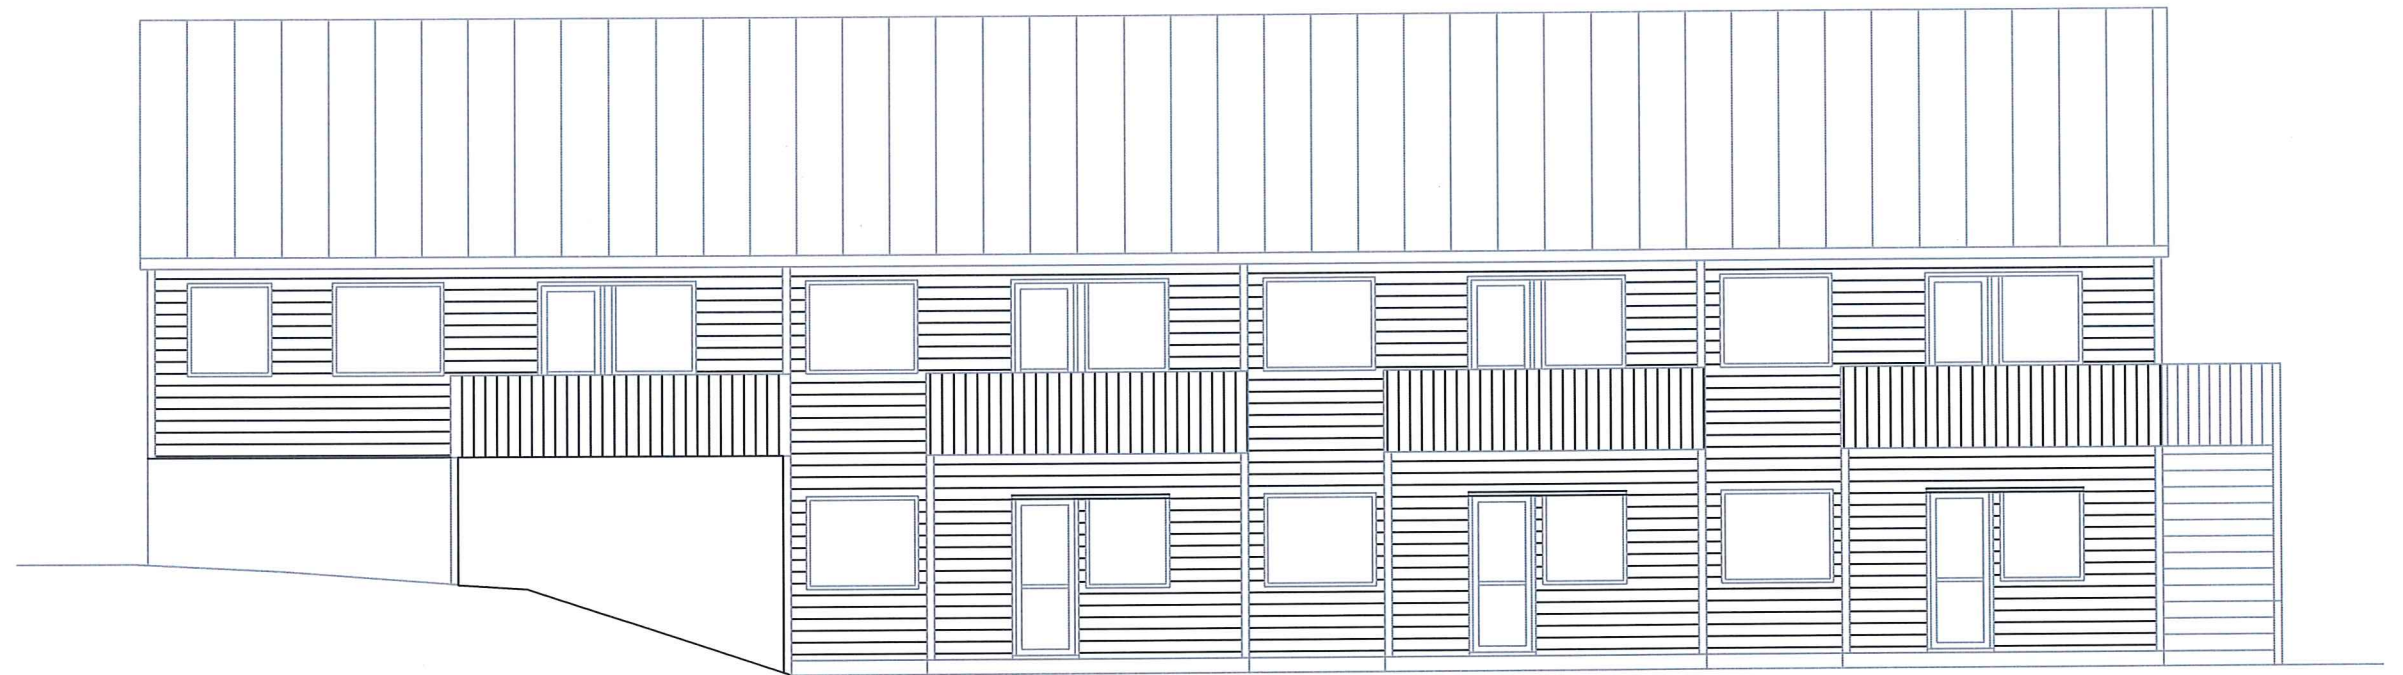

SYD


KSH CONSULT

Volleveien 18 – 4879 Grimstad

Tlf: 90685415

E-post: kshanssen@online.no

				Date	Konstr./Tegnet	Godkjent	Målestokk	Prosjekt nr.:	
				10.04.2025	ksh	ksh	1:100	xxxx	
				Filnavn					
				> DOKUMENTASJONSTEGNING	LEILIGHETSBYGG MED 7 LEILIGHETER OG BODAREAL JØRGEN BANGS GATE 7 – FASADETEGNING				Erstatning for:
				> ARBEIDSTEGNING					xxxx
				> ANBUDSTEGNING					Erstattet av:
				> ANMELDELSESTEGNING					xxxx
					Henvisning:	Index:	Beregning:		

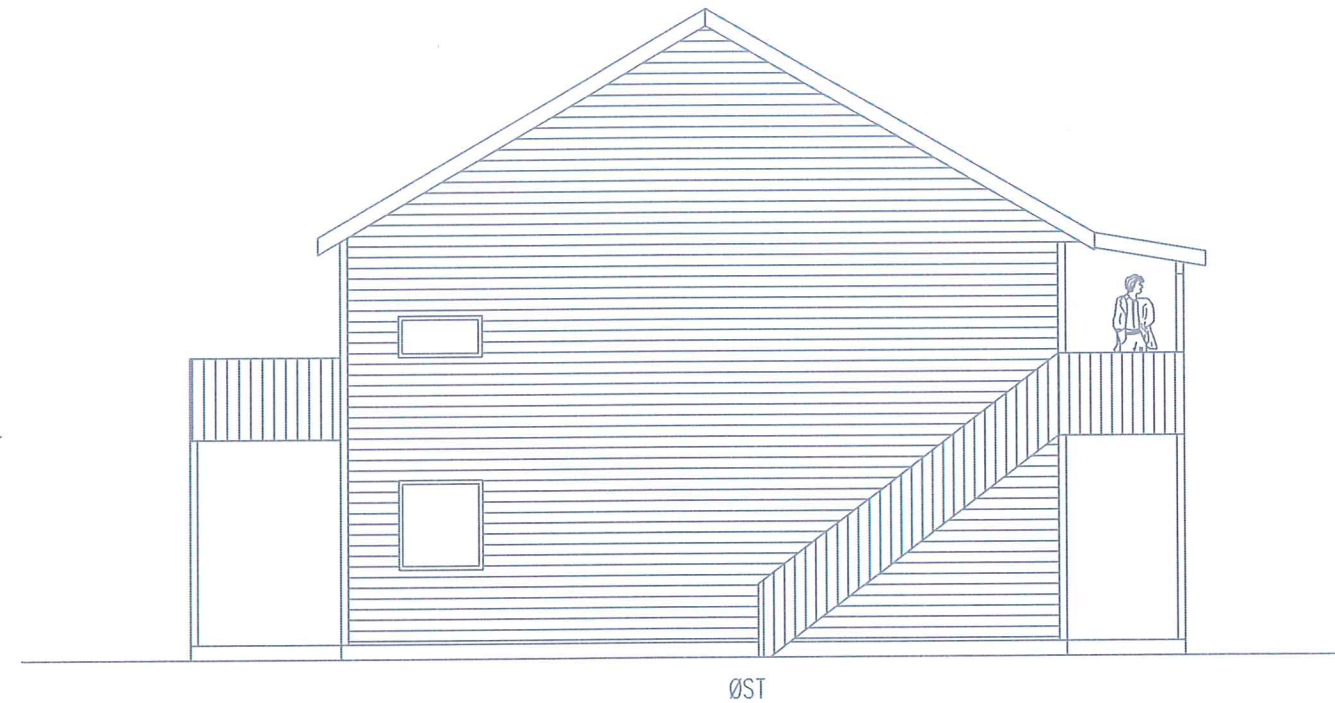


KSH CONSULT
Volleveien 18 – 4879 Grimstad
Tlf: 90685415
E-post: kshanssen@online.no

				Dato	Konstr./Tegnet	Godkjent	Målestokk	Prosjekt nr.:			
				10.04.2025	ksh	ksh	1:100	XXXX			
			➤ DOKUMENTASJONSTEGNING	Filnavn							
			➤ ARBEIDSTEGNING	LEILIGHETSBYGG MED 7 LEILIGHETER OG BODAREAL JØRGEN BANGS GATE 7 – FASADETEGNING				Erstatning for:	Erstattet av:		
			➤ ANBUDSTEGNING					XXXX	XXXX		
			➤ ANMELDELSESTEGNING					Tegn. nr.		XXXX	
								Henvisning:		Index:	Beregning:

- DOKUMENTASJONSTEGNING
- ARBEIDSTEGNING
- ANBUDSTEGNING
- ANMELDELSESTEGNING

LEILIGHETSBYGG MED 7 LEILIGHETER OG BODAREAL
JØRGEN BANGS GATE 7 – FASADETEGNING

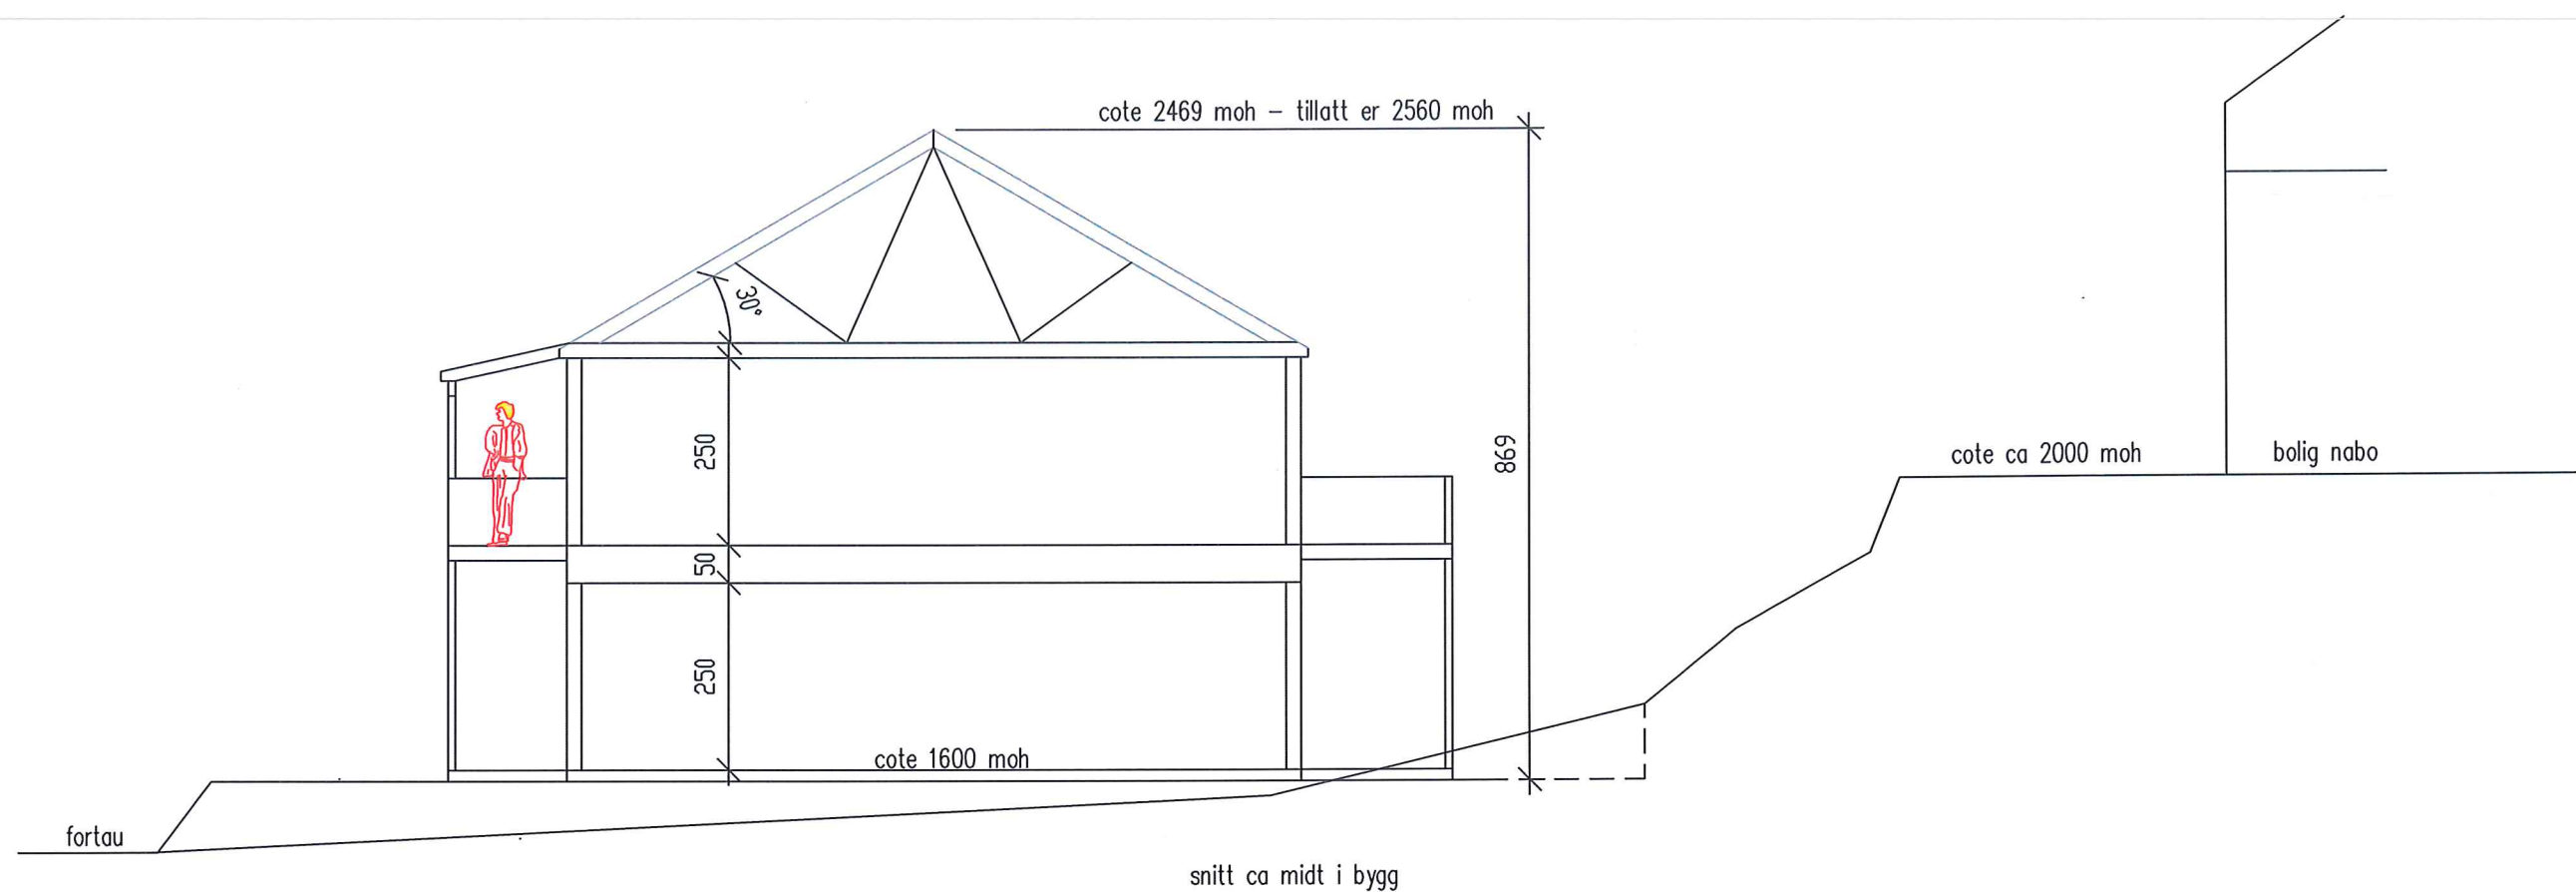

KSH CONSULT

Volleveien 18 – 4879 Grimstad

Tlf: 90685415

E-post: kshanssen@online.no


DOKUMENTASJONSTEGNING

ARBEIDSTEGNING

ANBUDSTEGNING

ANMELDELSESTEGNING

Dato	Konstr./Tegnet	Godkjent	Målestokk	Prosjekt nr.:	
10.04.2025	ksh	ksh	1:100	xxxx	
Filnavn					
LEILIGHETSBYGG MED 7 LEILIGHETER OG BODAREAL JØRGEN BANGS GATE 7 – SNITTEGNING BOLIG/TERRENG				Erstatning for:	Erstattet av:
				xxxx	xxxx
				Tegn. nr.	
				xxxx	
Henvisning:	Index:	Beregning:			

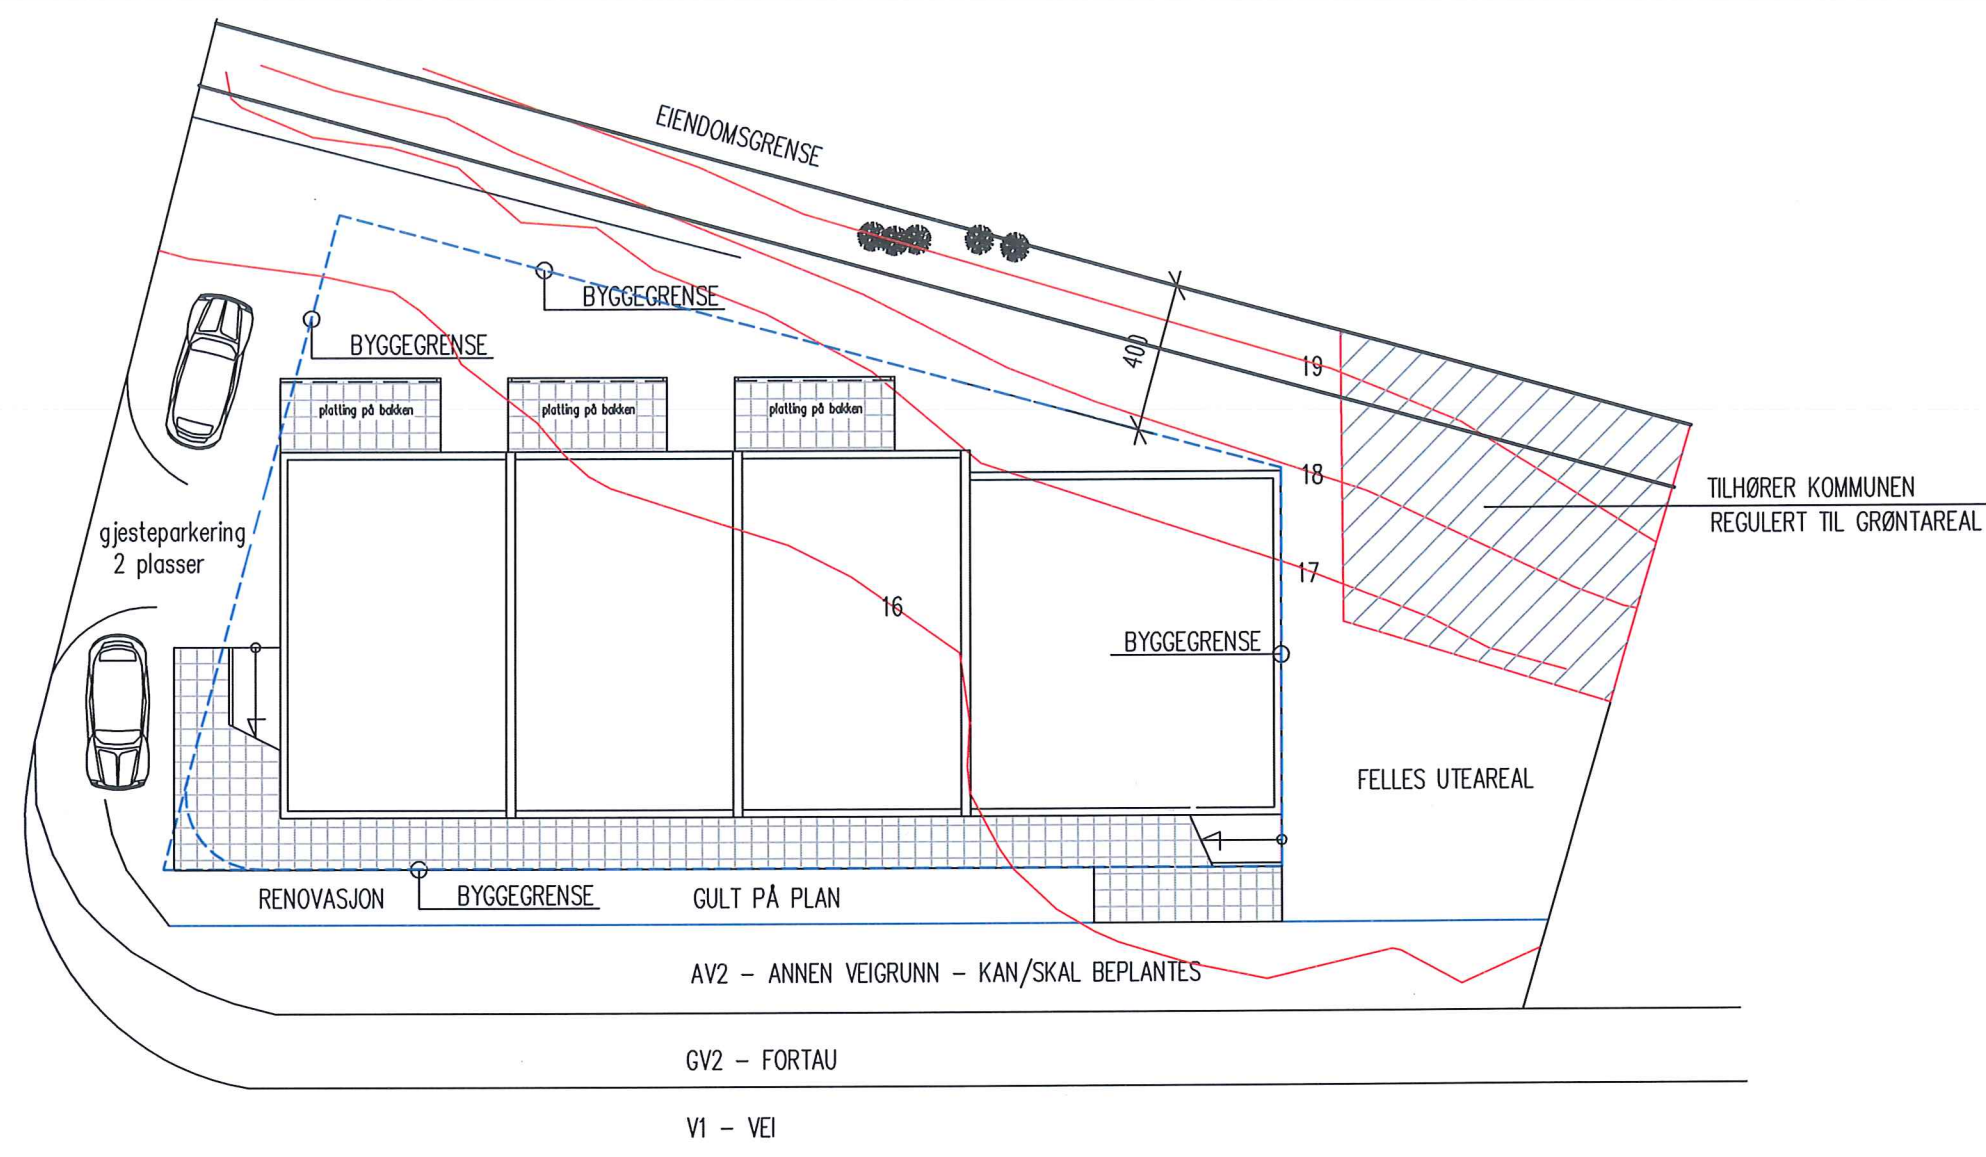

KSH CONSULT
Volleveien 18 – 4879 Grimstad
Tlf: 90685415
E-post: kshanssen@online.no

				Dato	Konstr./Tegnet	Godkjent	Målestokk	Prosjekt nr.:	
				10.04.2025	ksh	ksh	1:200/A3	xxxx	
fjernet tekst "valgfri bruk", påført gjesteparkering	ksh	24.05.2025	➤ DOKUMENTASJONSTEGNING	Filnavn					
			➤ ARBEIDSTEGNING	LEILIGHETSBYGG MED 7 LEILIGHETER OG BODAREAL JØRGEN BANGS GATE 7 – SITUASJONSPLAN				Erstatning for:	Erstattet av:
			➤ ANBUDSTEGNING					XXXX	XXXX
			➤ ANMELDELSESTEGNING					Tegn. nr.	
								XXXX	
				Henvisning:	Index:	Beregning:			