


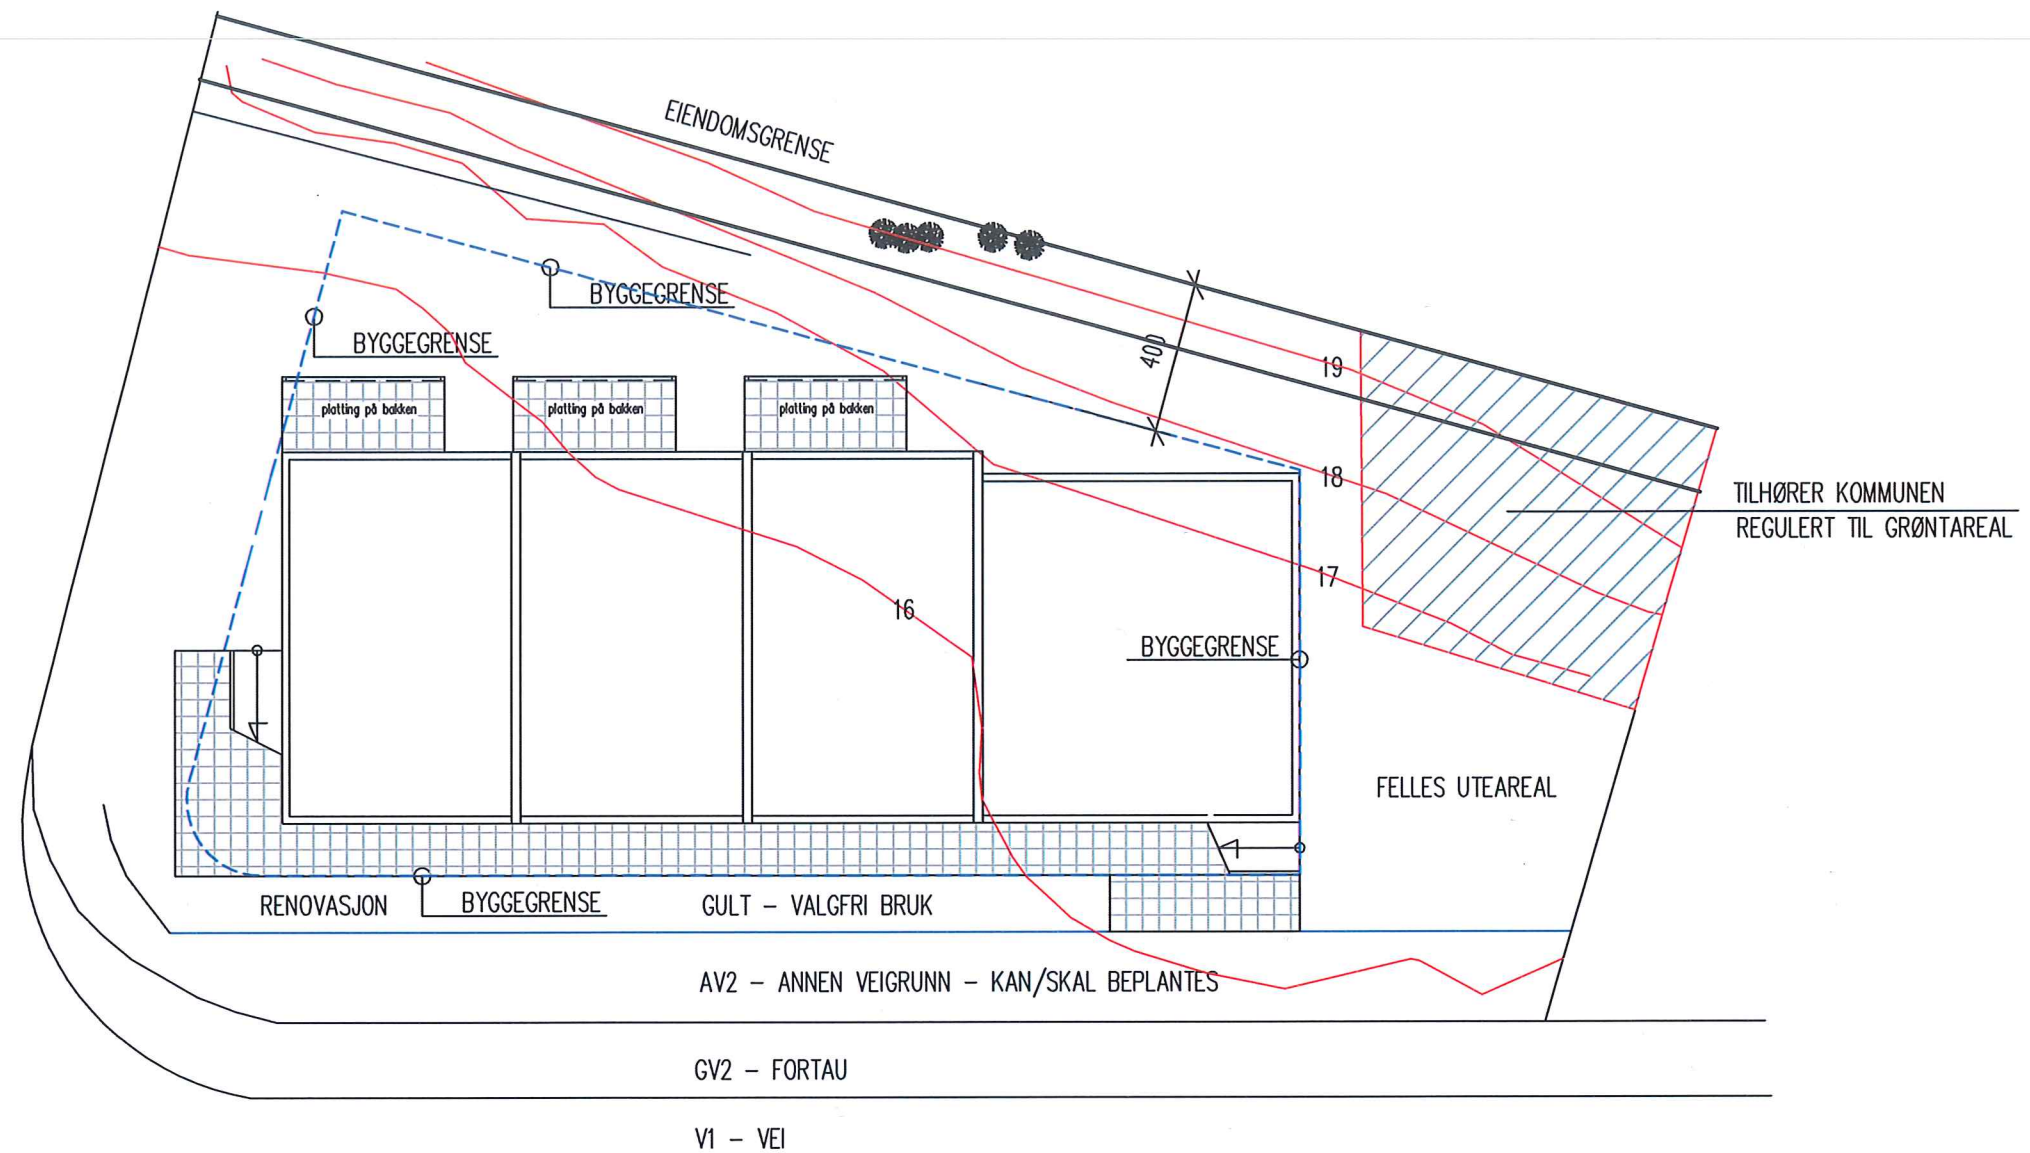

KSH CONSULT

Volleveien 18 – 4879 Grimstad
Tlf: 90685415
E-post: kshanssen@online.no

				Dato	Konstr./Tegnet	Godkjent	Målestokk	Prosjekt nr.:	
				10.04.2025	ksh	ksh	1:200	xxxx	
				Filnavn					
								Erstatning for:	Erstattet av:
								xxxx	xxxx
								Tegn. nr.	
								xxxx	
				Henvisning:		Index:	Beregning:		

- DOKUMENTASJONSTEGNING
- ARBEIDSTEGNING
- ANBUDSTEGNING
- ANMELDELSESTEGNING

LEILIGHETSBYGG MED 7 LEILIGHETER OG BODAREAL
JØRGEN BANGS GATE 7 – SITUASJONSPLAN