




3 leil a 58m² = 174m²
 Felles = 27m²
 boder = 46m²
 Totalt 1. etasje = 247m² BRA
 BYA = 350m²

KSH CONSULT

Volleveien 18 – 4879 Grimstad
 Tlf: 90685415
 E-post: kshanssen@online.no

DOKUMENTASJONSTEGNING
 ARBEIDSTEGNING
 ANBUDSTEGNING
 ANMELDELSESTEGNING

Dato	10.04.2025	Konstr./Tegnet	ksh	Godkjent	ksh	Målestokk	1:100	Prosjekt nr.:	xxxx
Filnavn									
LEILIGHETSBYGG MED 7 LEILIGHETER OG BODAREAL JØRGEN BANGS GATE 7 – PLANTEGNING								Erstatning for:	Erstattet av:
								xxxx	xxxx
								Tegn. nr.	xxxx
Henvisning:		Index:		Beregning:					

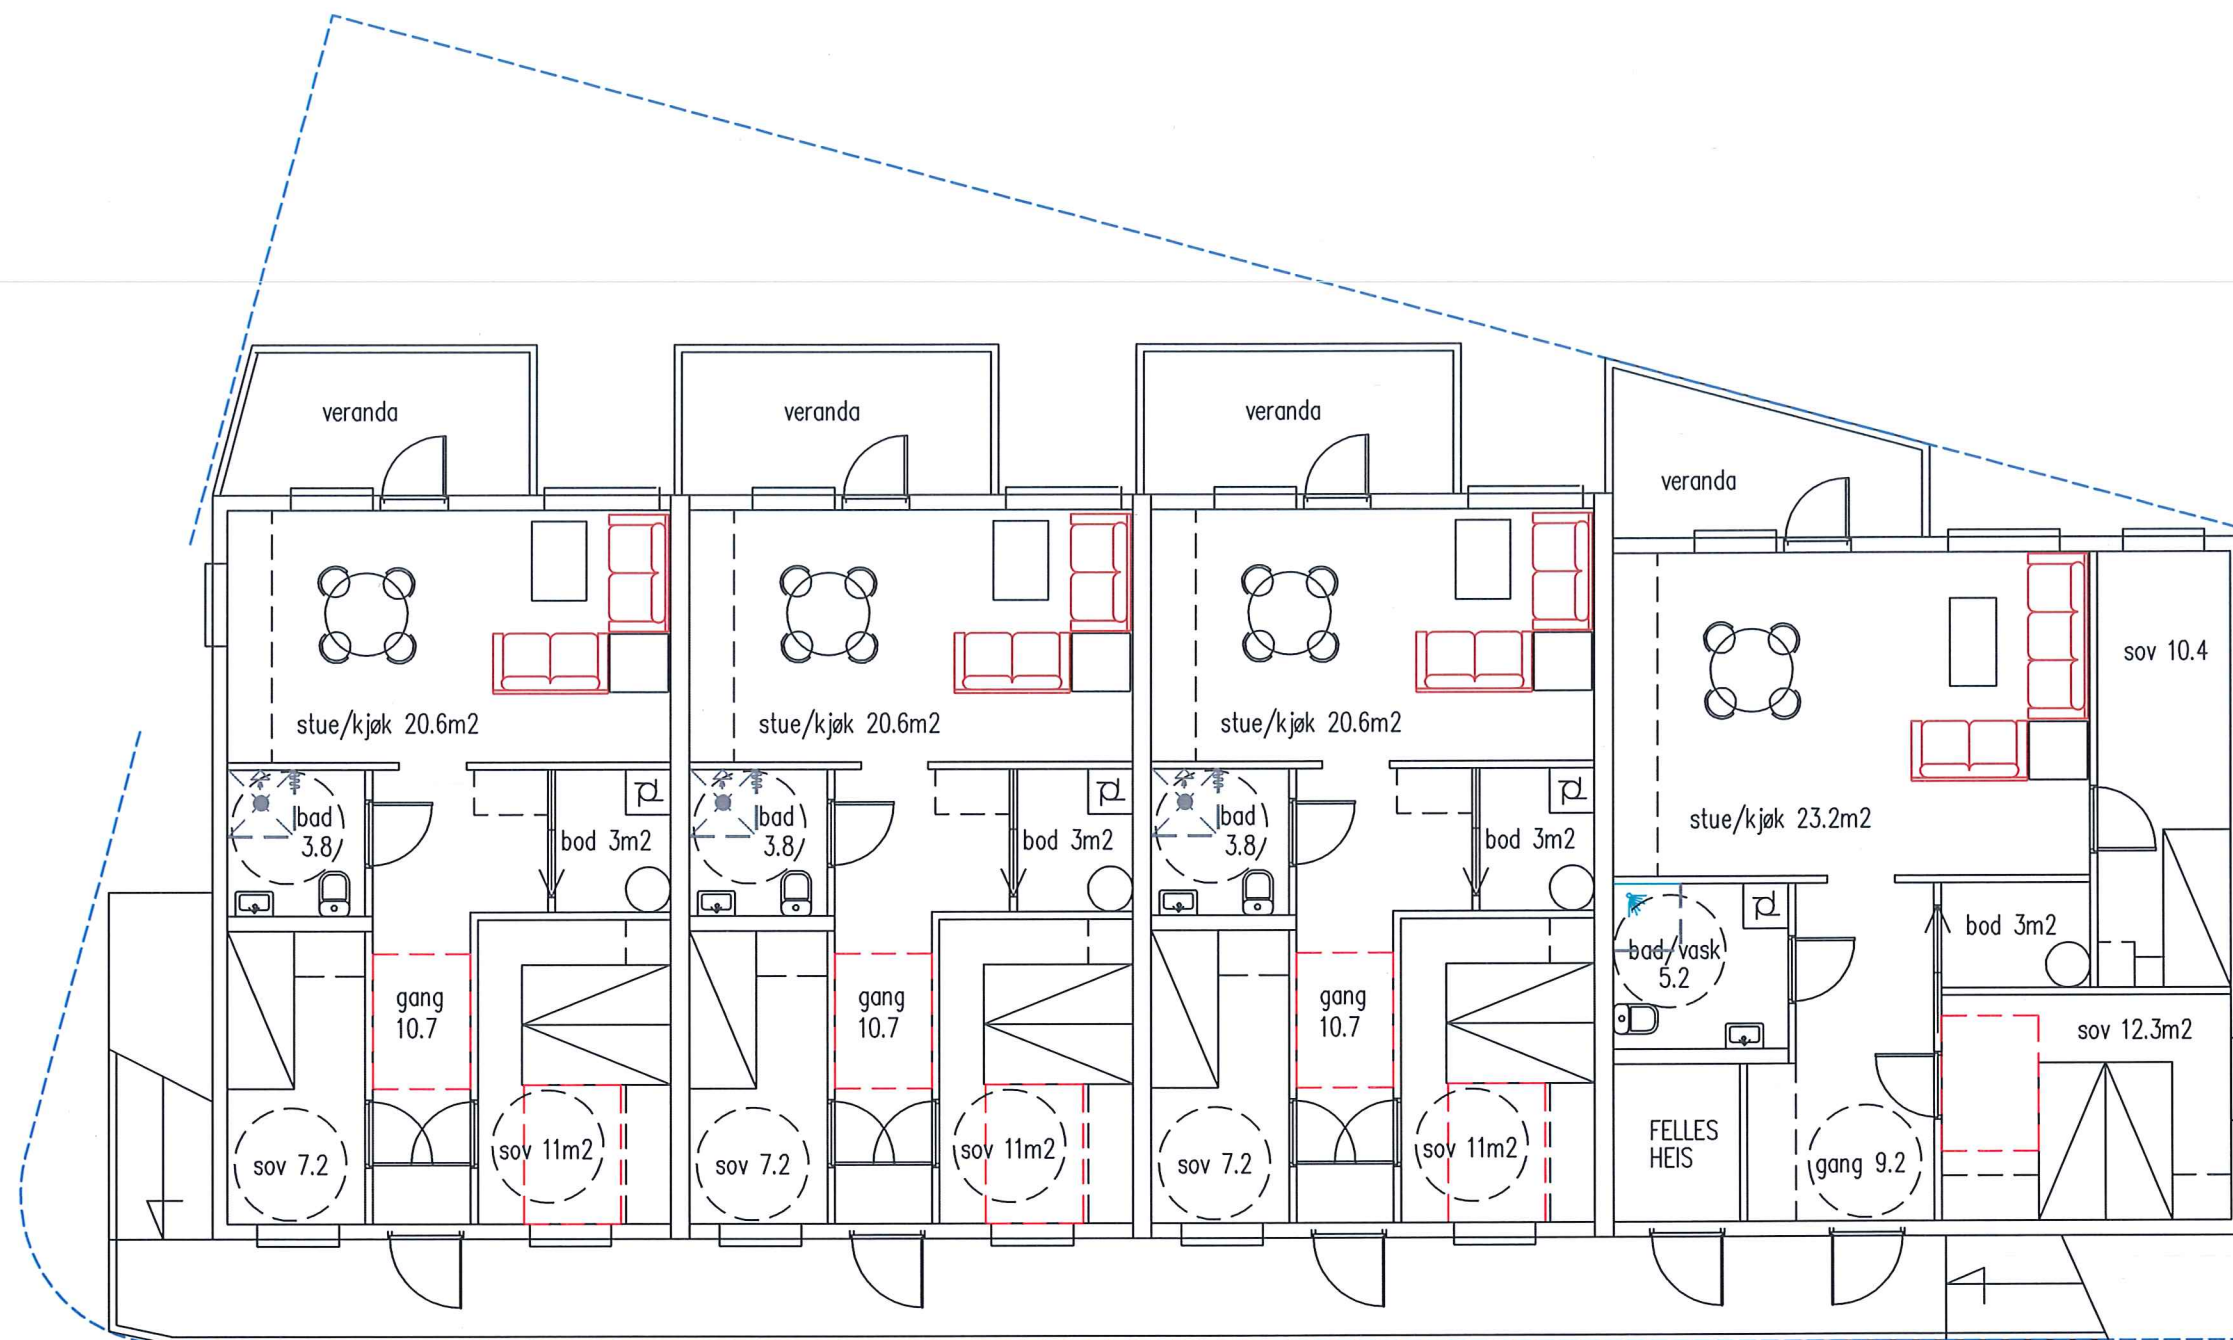

2. etasje

3 leil a 58m² = 174m²
 1 leil = 69m²
 Totalt 2. etasje = 237m² BRA

KSH CONSULT
 Volleveien 18 – 4879 Grimstad
 Tlf: 90685415
 E-post: kshanssen@online.no

DOKUMENTASJONSTEGNING
 ARBEIDSTEGNING
 ANBUDSTEGNING
 ANMELDELSESTEGNING

Dato	10.04.2025	Konstr./Tegnet	ksh	Godkjent	ksh	Målestokk	1:100	Prosjekt nr.:	xxxx
Filnavn									
LEILIGHETSBYGG MED 7 LEILIGHETER OG BODAREAL JØRGEN BANGS GATE 7 – PLANTEGNING								Erstatning for:	Erstattet av:
								xxxx	xxxx
								Tegn. nr.	xxxx
Henvisning:		Index:		Beregning:					



KSH CONSULT


Volleveien 18 – 4879 Grimstad
Tlf: 90685415
E-post: kshanssen@online.no

				Dato	Konstr./Tegnet	Godkjent	Målestokk	Prosjekt nr.:	
				10.04.2025	ksh	ksh	1:100	XXXX	
				Filnavn					
				> DOKUMENTASJONSTEGNING	LEILIGHETSBYGG MED 7 LEILIGHETER OG BODAREAL JØRGEN BANGS GATE 7 – FASADETEGNING				Erstatning for:
				> ARBEIDSTEGNING					XXXX
				> ANBUDSTEGNING					Erstattet av:
				> ANMELDELSESTEGNING					XXXX
					Henvisning:	Index:	Beregning:		



Volleveien 18 – 4879 Grimstad
Tlf: 90685415
E-post: kshanssen@online.no

				Dato 10.04.2025	Konstr./Tegnet ksh	Godkjent ksh	Målestokk 1:100	Prosjekt nr.: xxxx	
			➤ DOKUMENTASJONSTEGNING	Filnavn					
			➤ ARBEIDSTEGNING	LEILIGHETSBYGG MED 7 LEILIGHETER OG BODAREAL JØRGEN BANGS GATE 7 – FASADETEGNING				Erstatning for: xxxx	Erstattet av: xxxx
			➤ ANBUDSTEGNING					Tegn. nr. xxxx	
			➤ ANMELDELSESTEGNING						
				Henvising:	Index:	Beregning:			

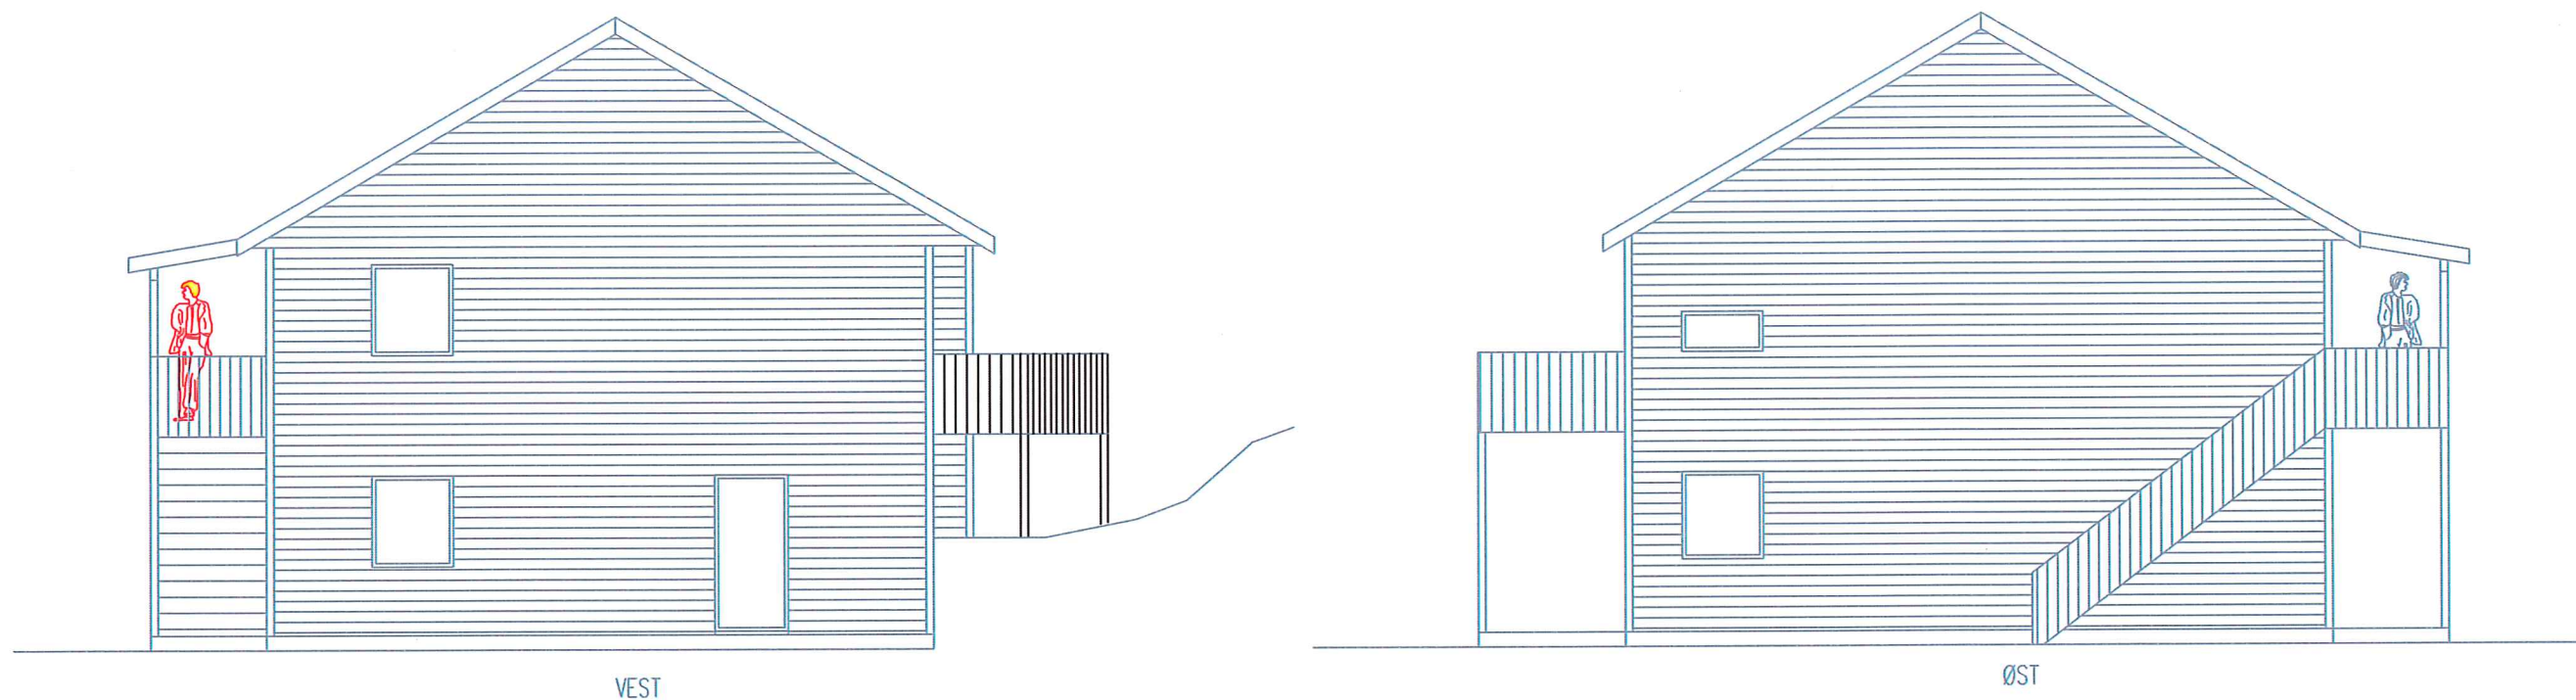

KSH CONSULT
Volleveien 18 – 4879 Grimstad
Tlf: 90685415
E-post: kshanssen@online.no

- > DOKUMENTASJONSTEGNING
- > ARBEIDSTEGNING
- > ANBUDSTEGNING
- > ANMELDELSESTEGNING

Dato	10.04.2025	Konstr./Tegnet	ksh	Godkjent	ksh	Målestokk	1:100	Prosjekt nr.:	XXXX
Filnavn									
LEILIGHETSBYGG MED 7 LEILIGHETER OG BODAREAL JØRGEN BANGS GATE 7 – FASADETEGNING								Erstatning for:	Erstattet av:
								XXXX	XXXX
								Tegn. nr.	
								XXXX	
Henvisning:		Index:		Beregning:					

