


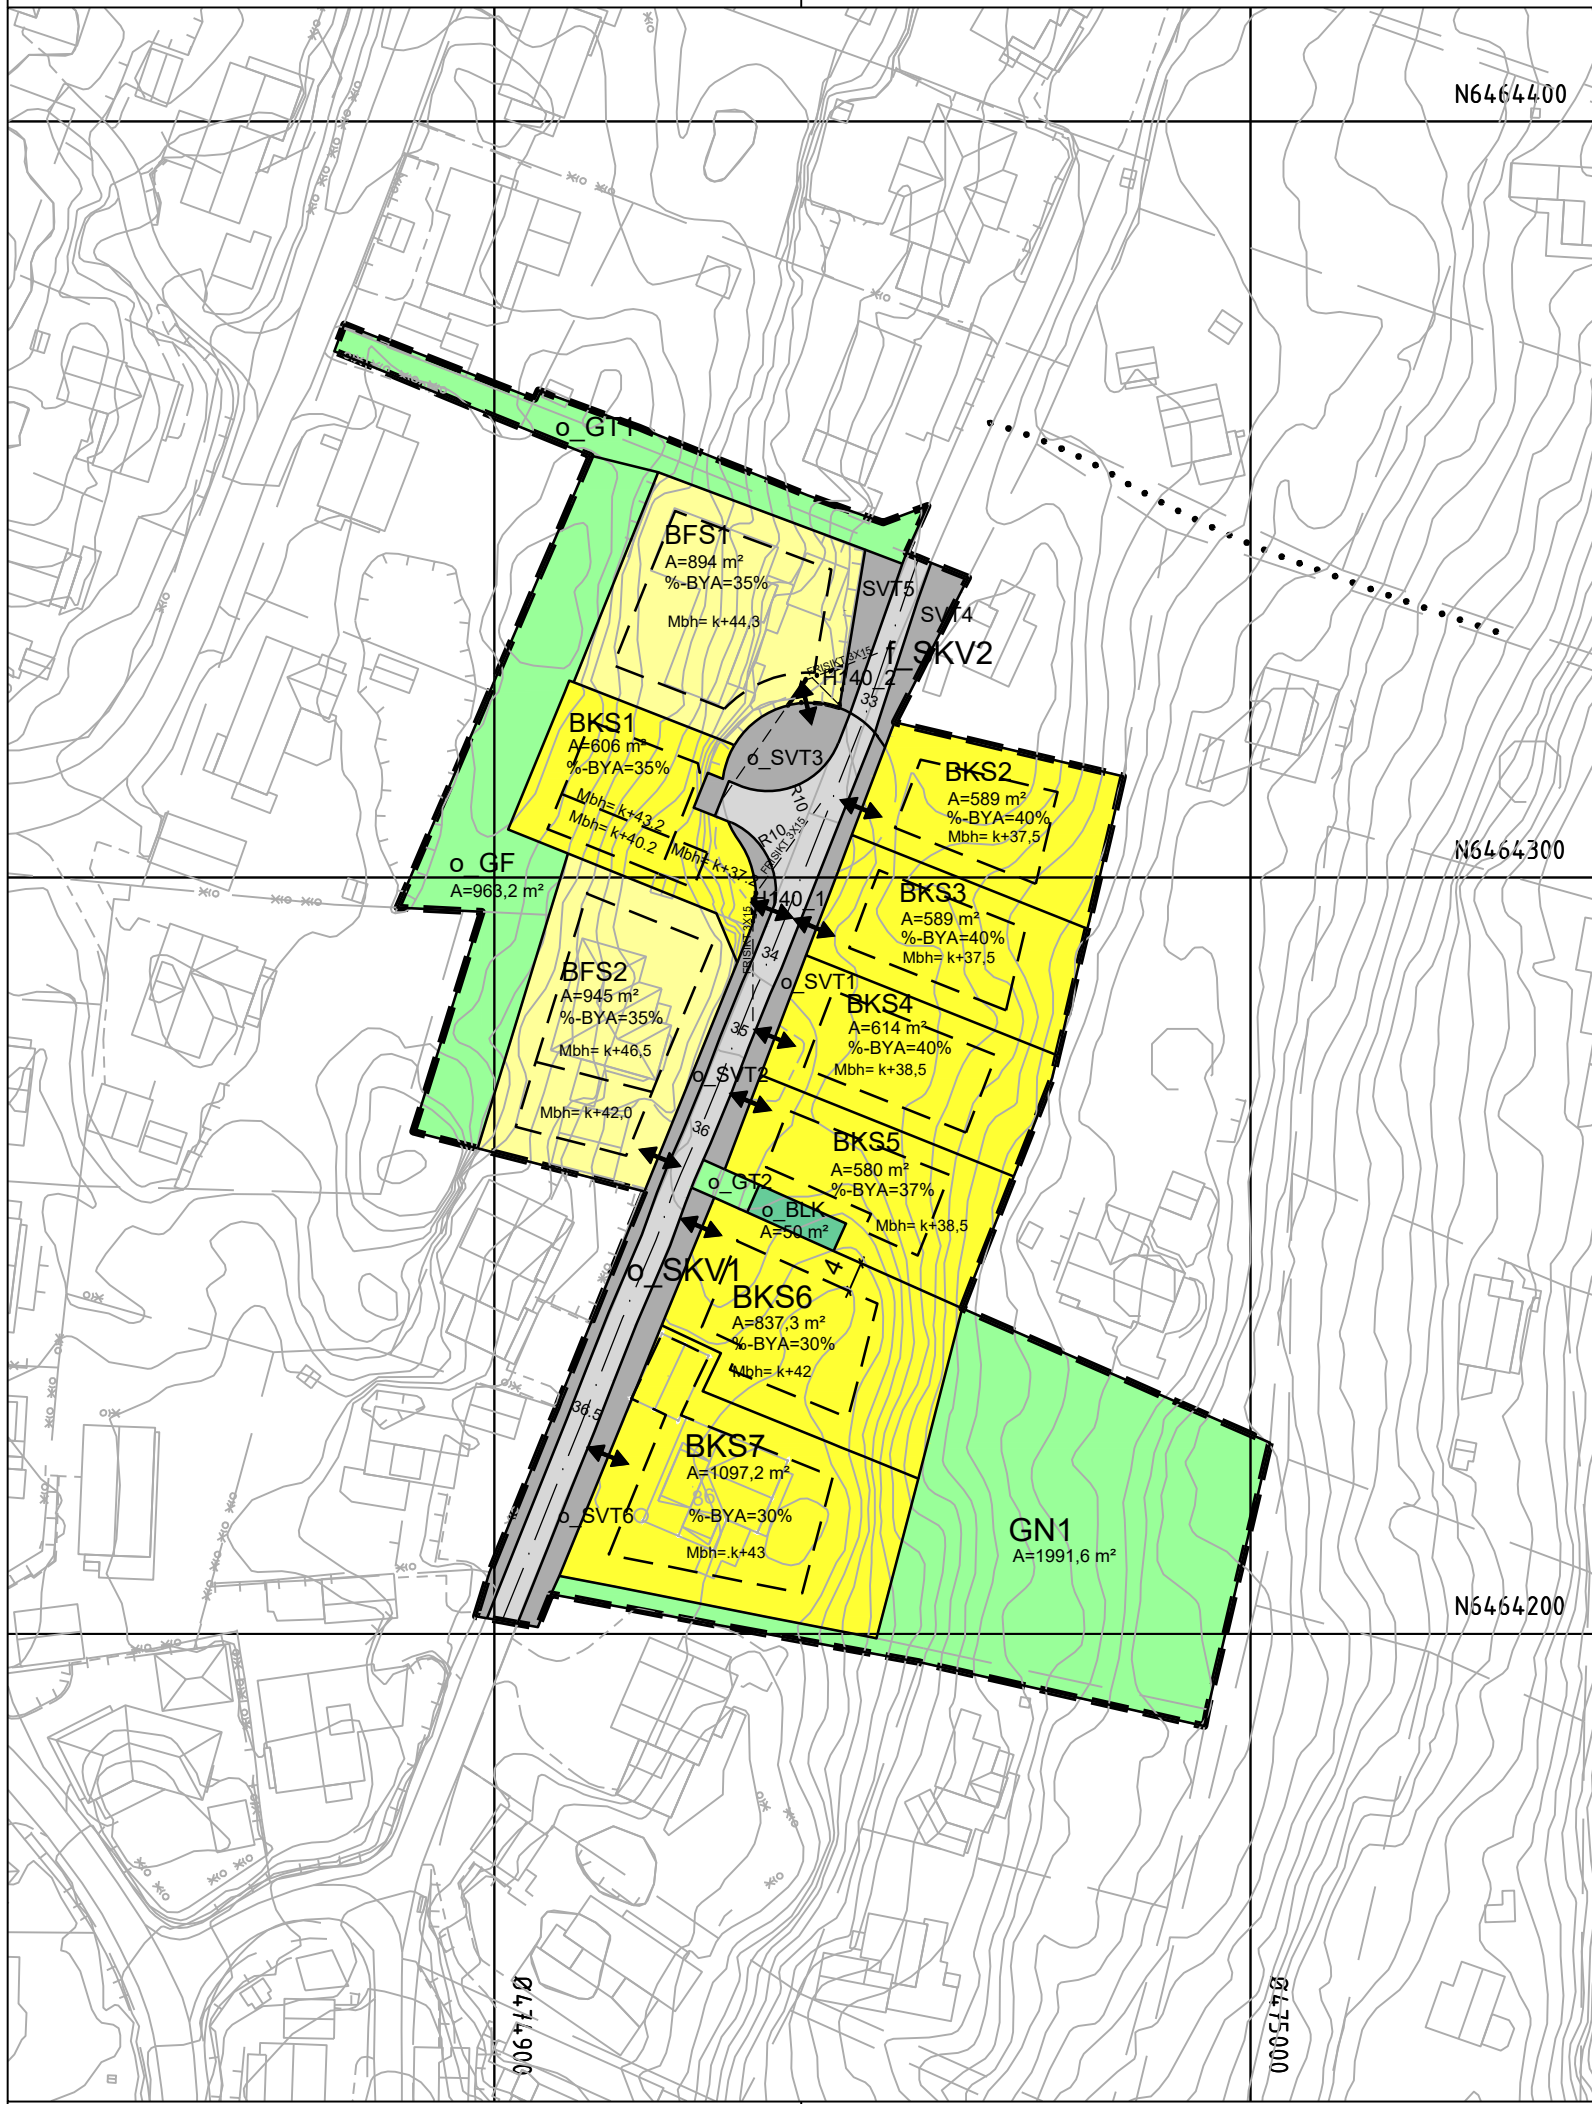

Tegnforklaring

Reguleringsplan PBL 2008

§12-5. Nr. 1 - Bebyggelse og anlegg

Boligbebyggelse-frittliggende småhusbebyggelse

Boligbebyggelse-konsentrert småhusbebyggelse

Lekeplass

§12-5. Nr. 2 - Samferdselsanlegg og teknisk infrastruktur

Kjørveg

Annen veggrunn - tekniske anlegg

§12-5. Nr. 3 - Grønnstruktur

Naturområde

Turveg

Friområde

§12-6 - Hensynssoner

Linjesymbol

Frisikt

Plangrense

Formålgrense

Grense for sikringszone

Byggegrense

Bebyggelse som forutsettes fjernet

Regulert senterlinje

Frisiktlinje

Punktsymboler

Avkjørsel - både inn og utkjøring

Kartopplysninger

Kilde for basiskart: Infoland Ambita

Dato for basiskart: 01.06.2018

Koordinatsystem: UTM sone 32 basert på EUREF89/WGS84

Høydegrunnlag: NN2000

Ekvidistanse 1 m

Kartmålestokk: 1:1000 m (A3)

012253750m

N



Detaljregulering
Langestrand

Grimstad kommune

Med tilhørende reguleringsbestemmelser

Arealplan-ID:
4202_291

Forslagsstiller:
Berg Invest AS

SAKSBEHANDLING ETTER PLAN- OG BYGNINGSLOVEN			SAKS-NR	DATO	SIGN
Dato	Revisjon	Etter høring		07.04.21	
Dato	Revisjon	Etter 2.gangsbehandling		28.10.21	
Dato	Revisjon	Endring iht endelig vedtak		03.05.23	
Dato	Revisjon	Endr. BKS6 - BKS7, SVT4 -SVT5		03.12.24	
Kommunestyret sitt vedtak				20230328	
Ny 2. gang behandling					
Offentlig ettersyn fra til					
2. gangs behandling				08.06.20	
Offentlig ettersyn fra til					
1. gangs behandling				26.11.19	
Kunngjøring av oppstart av planarbeid				02.10.18	
Oppstartsmøte...				17.08.18	
PLANEN ER UTARBEIDET AV:  PLANKONSULENT			TEGNNR.	DATO	SIGN.
Det bekreftes at planen er i samsvar med kommunestyrets vedtak av					DMW/SBU

Dato

Plansjef