


SITUASJONSKART for tiltak etter plan- og bygningsloven



Grimstad
kommune

Adresse: Støleveien 164, 4887 GRIMSTAD
Gnr/Bnr: 74/217/0/0
Planid: 353
Plannavn: Støleveien 170

Målestokk: 1:500
Areal: 440 m²
Dato: 2025-05-06

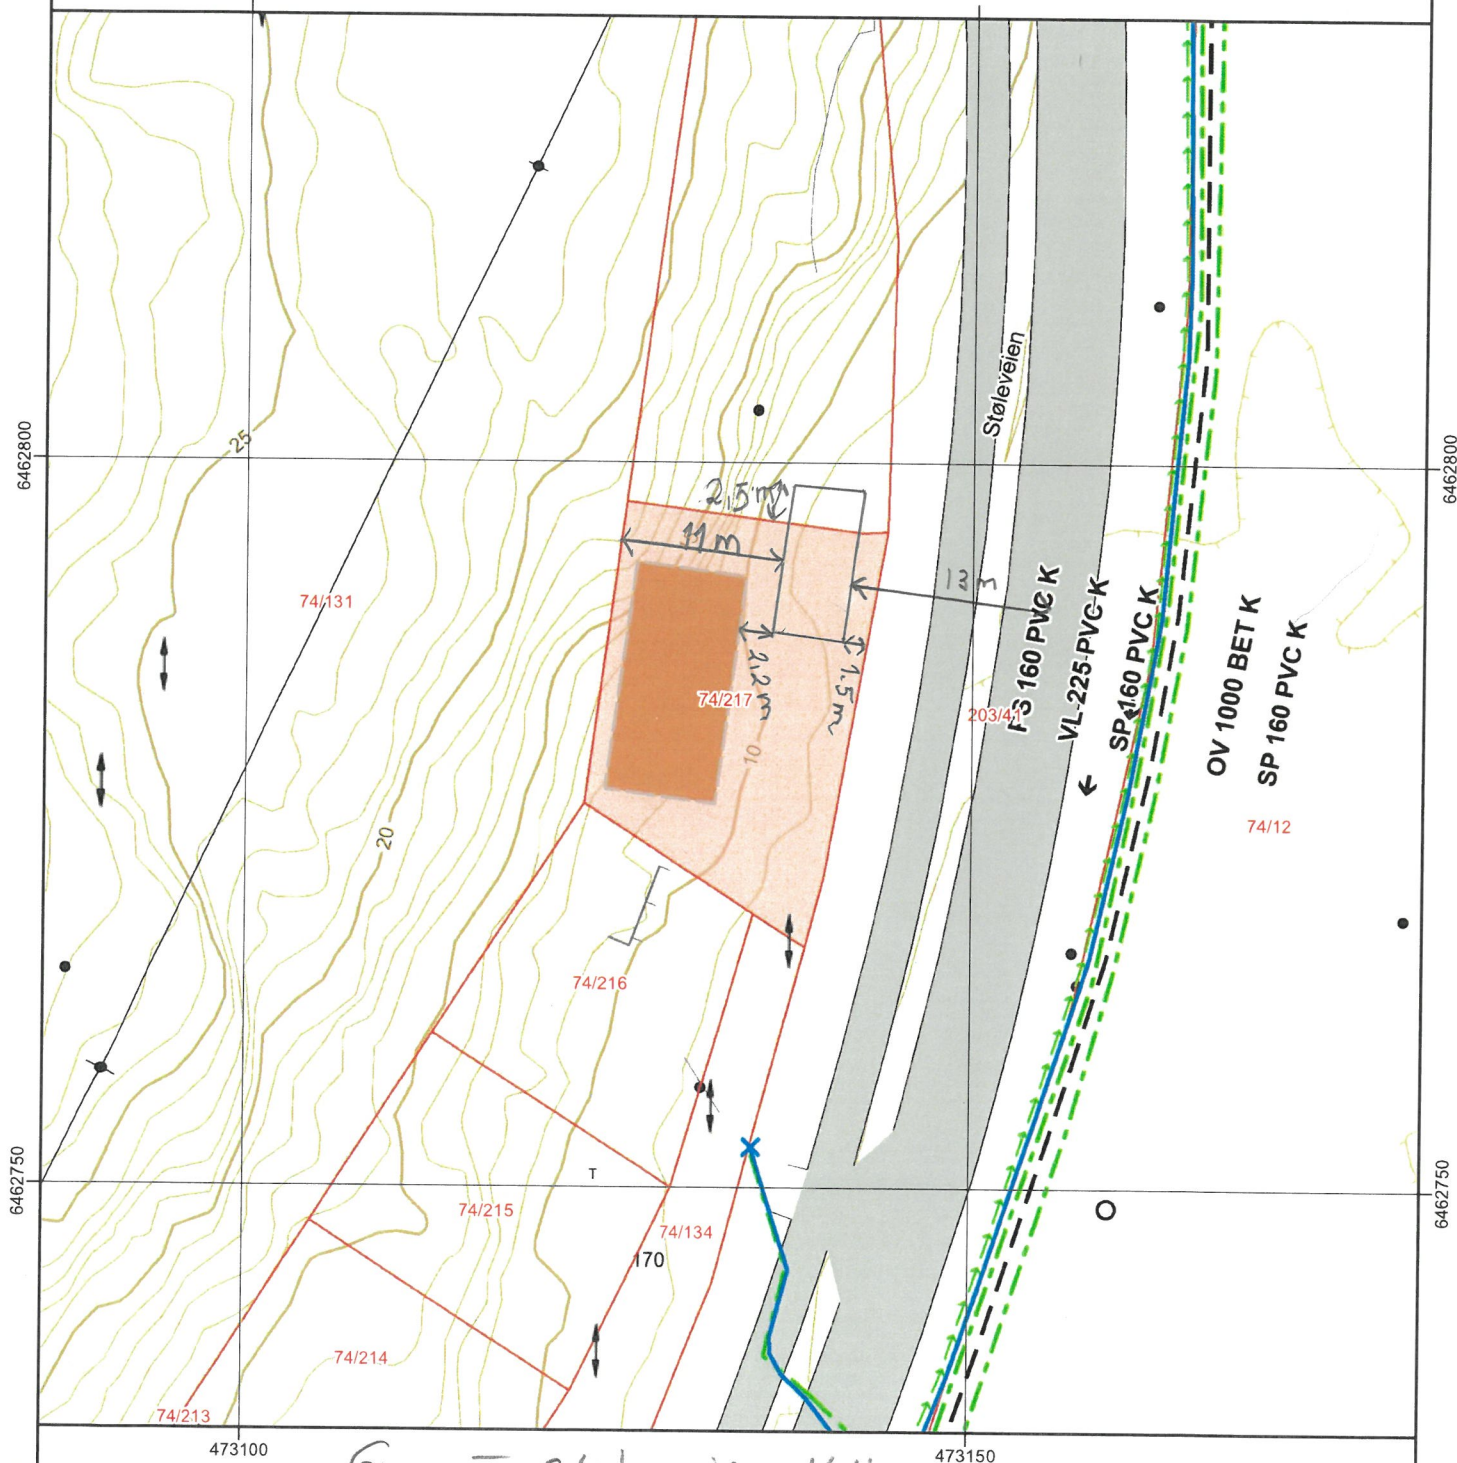

Situasjonsplan: Garasje, Støleveien 164

Tiltakshaver: Anders Roger Øynes

Søker/prosjekterende: 12. mai - 2025

Dato/sign: AR Øynes

NB! Eiendomsgrensene er ikke rettsgyldige. Kommunen dekker ikke tap på grunn av feil i kartet.
Prosjekterende er selv ansvarlig for prosjekteringsgrunnlaget.

Tegnforklaring - Situasjonsskart

Eiendomsgrenser

noyaktighet

— Eiendomsgrense sikker 0-14 cm



1242 - Avkjørsel

Vann og avløp



Vannledning



Avløp fellesledning



Avløp spillvannsledning



Overvannsledning



Kum



Planlagte vann- og avløps-
anlegg