


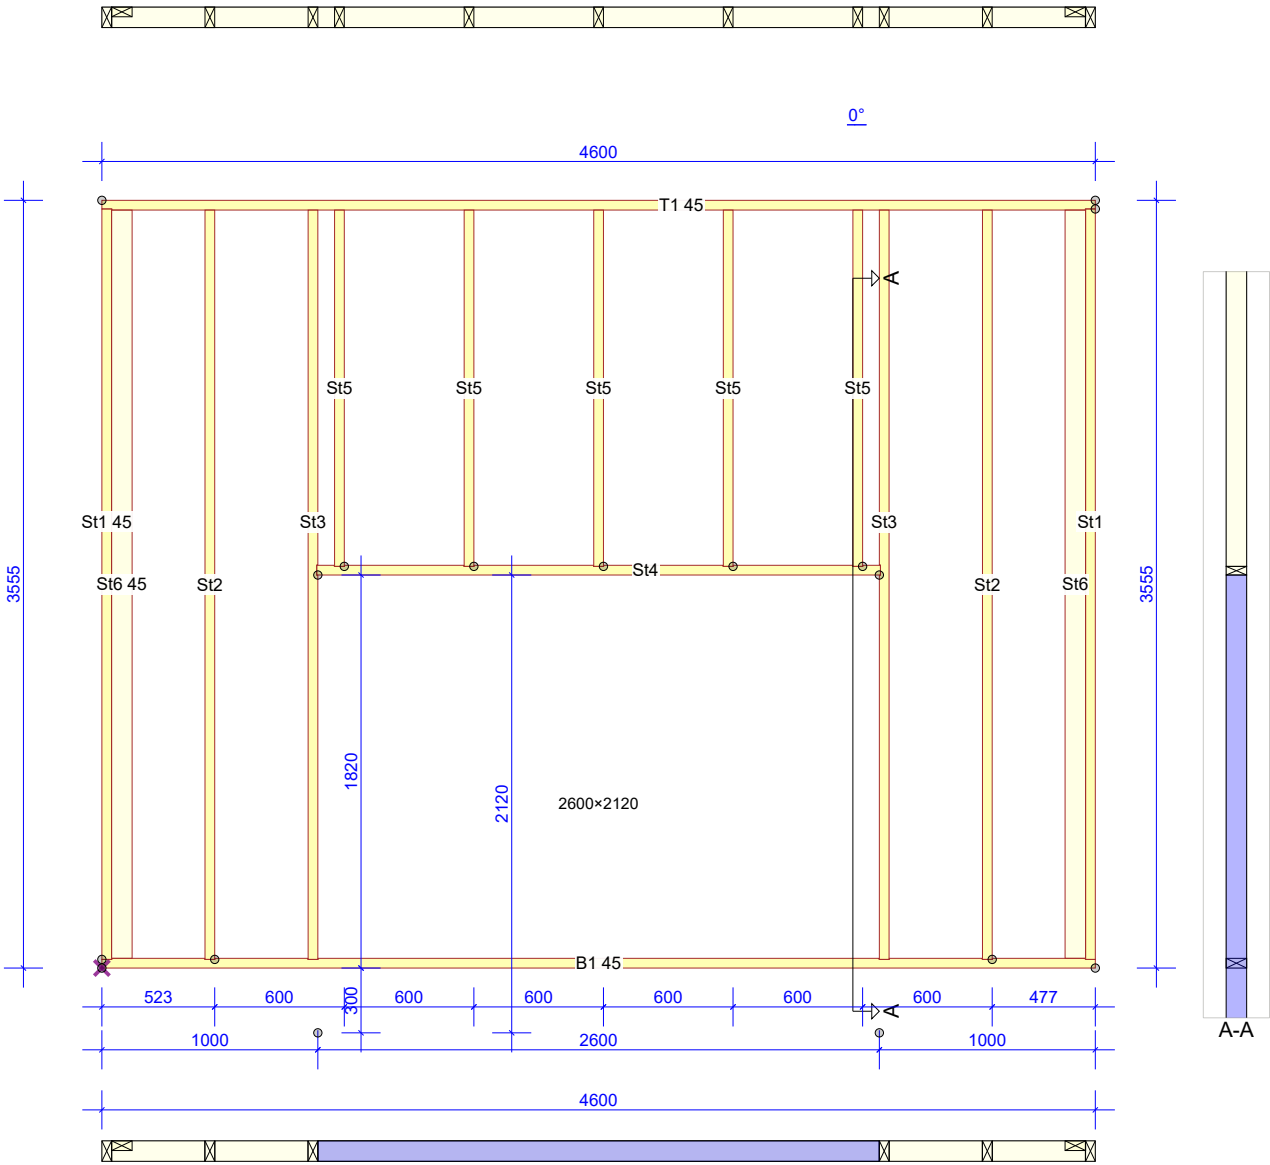

ARBEIDSNR.
55468503 1 (2)


TEGNET/KONSTR. AV: *KHL*

SAMLET PRODUKSJONSTEGNING
SIDE 1/5

2025-05-13 - 09:16
2025.1c (f09b50f)

Anders Roger Øynes
Garasje Støleveien 164

REV.

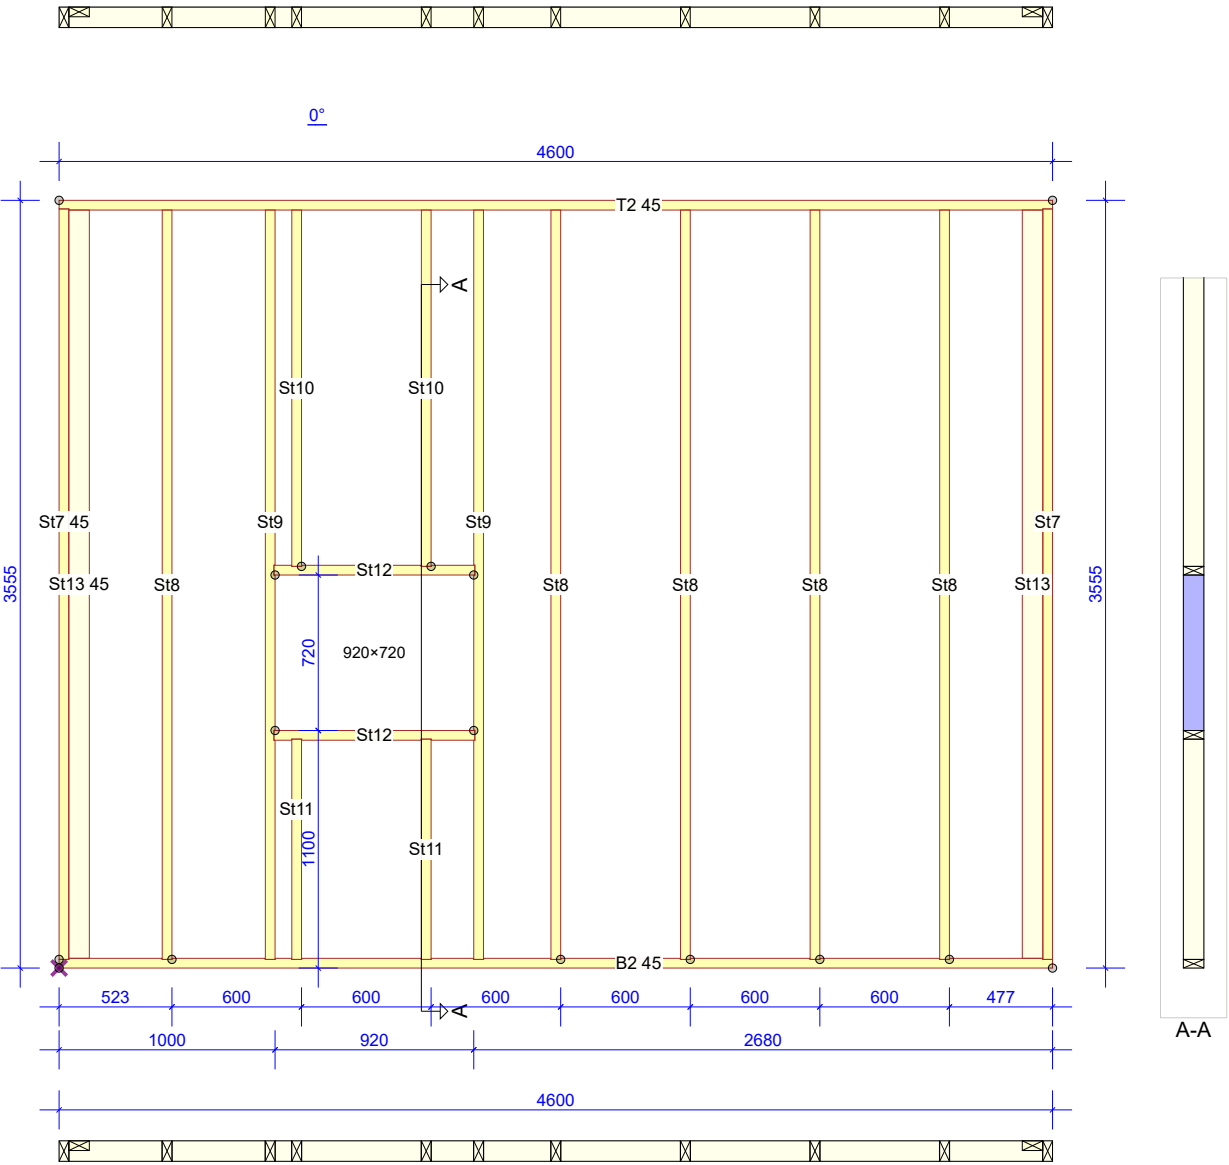



2025-05-13 - 09:16
2025.1c (f09b50f)

ARBEIDSNR.
55468503 1 (2)

TEGNET/KONSTR. AV: *KHL*
Anders Roger Øynes
Garasje Støleveien 164

SAMLET PRODUKSJONSTEGNING
SIDE 2/5

REV.

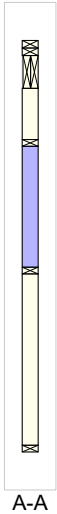
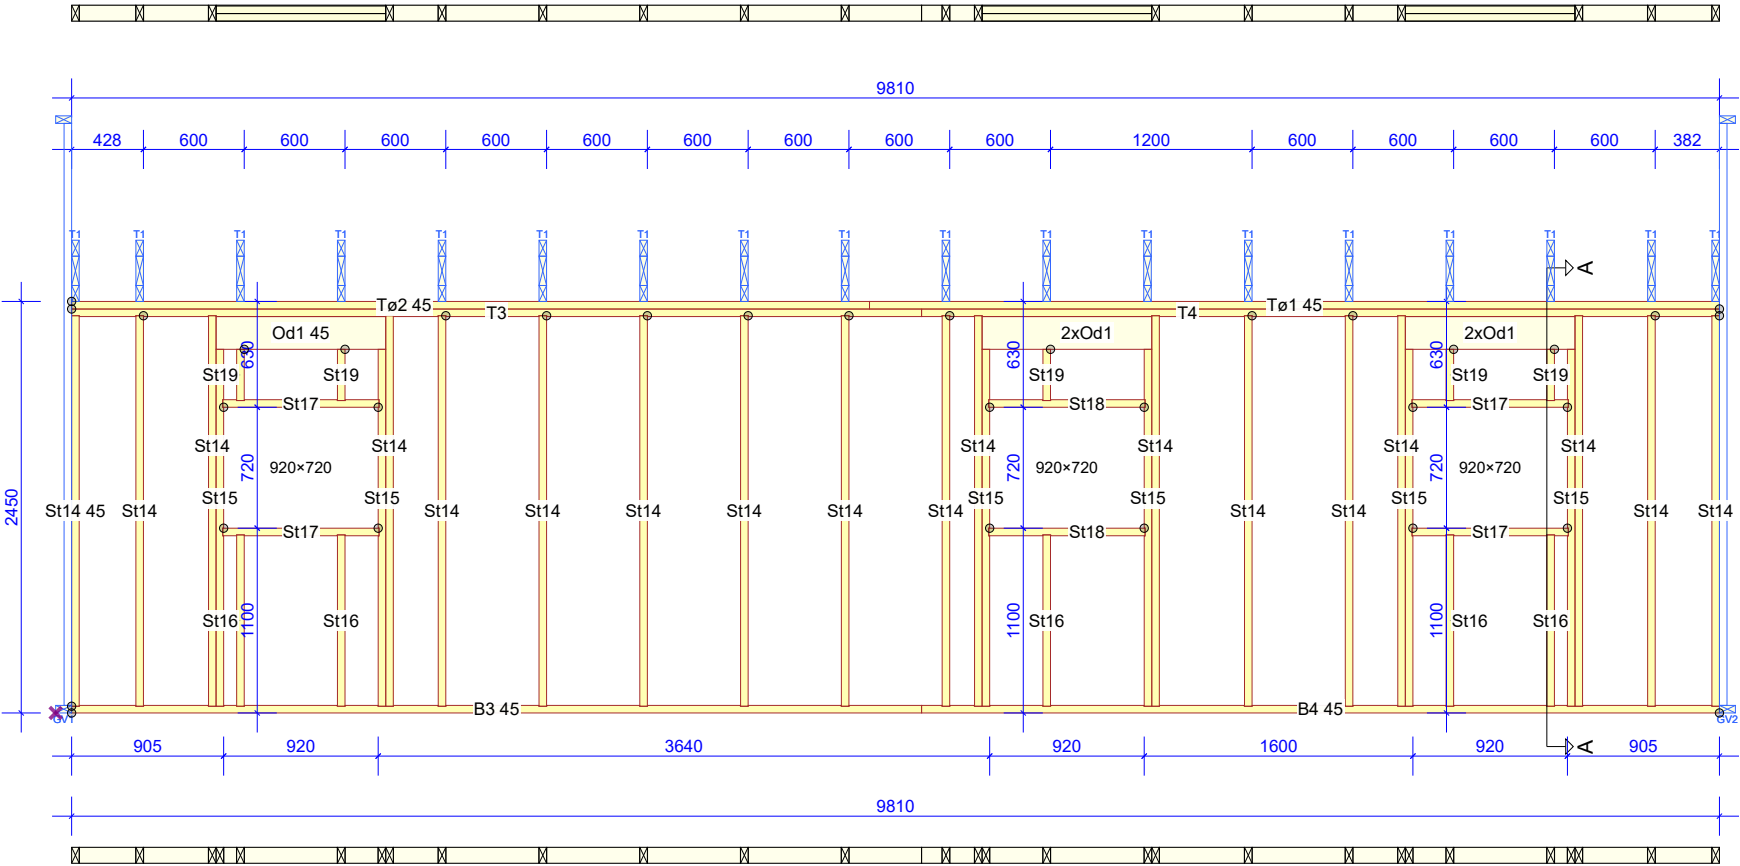


ARBEIDSNR.
55468503 1 (2)

TEGNET/KONSTR. AV: *KHL*
Anders Roger Øynes
Garasje Støleveien 164

SAMLET PRODUKSJONSTEGNING
SIDE 3/5

REV.

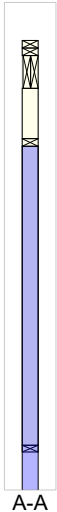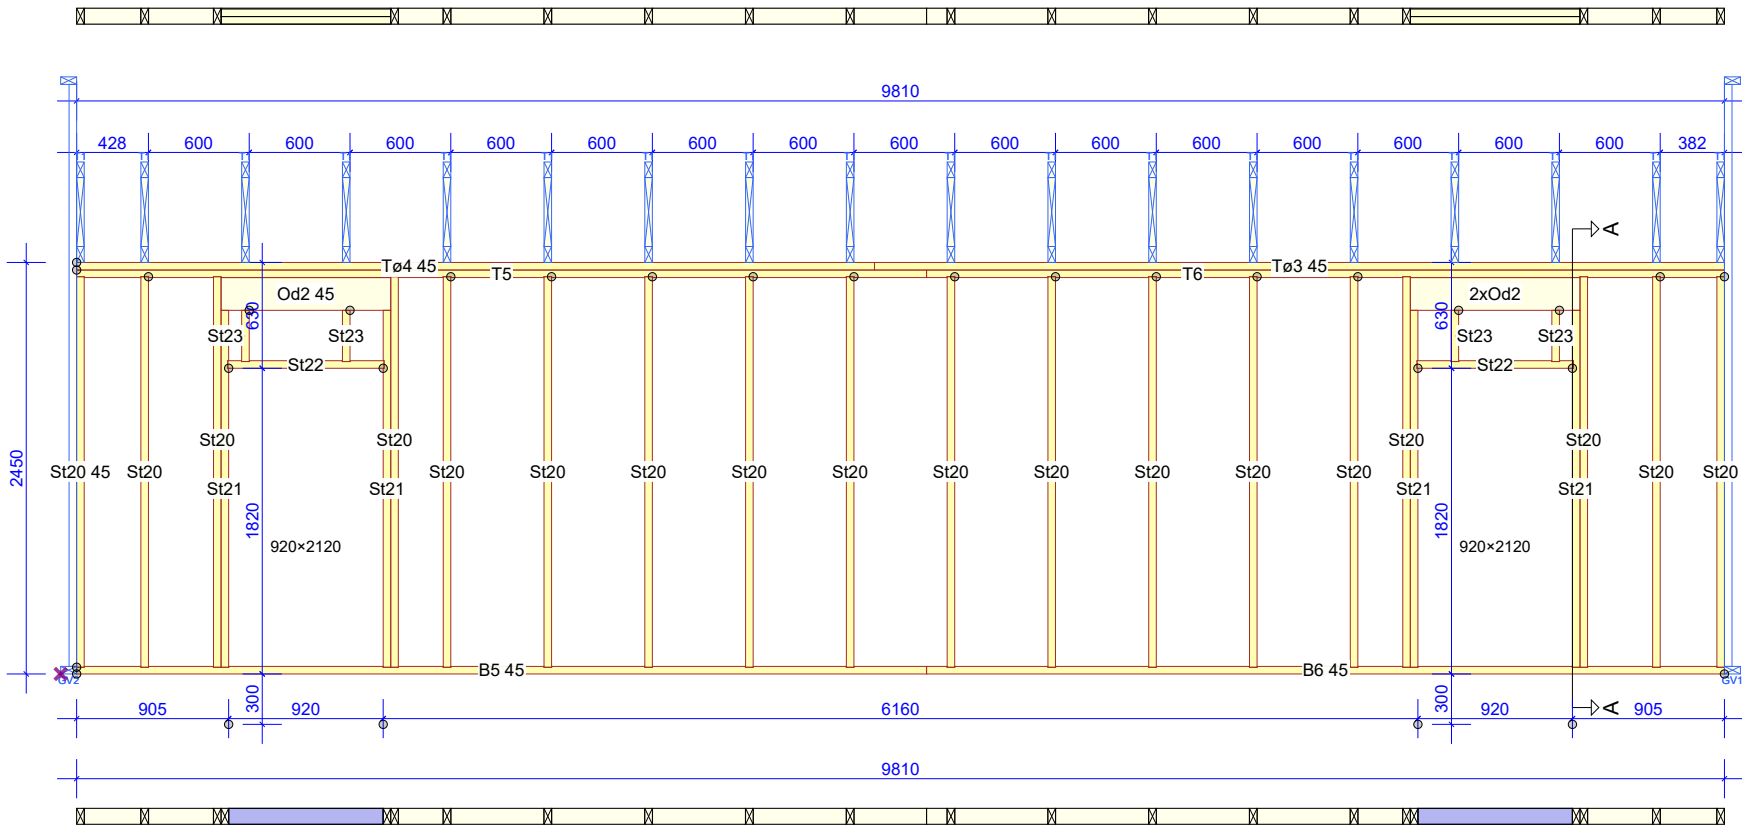

ARBEIDSNR.
55468503 1 (2)


TEGNET/KONSTR. AV: KHL

SAMLET PRODUKSJONSTEGNING
SIDE 4/5

2025-05-13 - 09:16
2025.1c (f09b50f)

Anders Roger Øynes
Garasje Støleveien 164

REV.

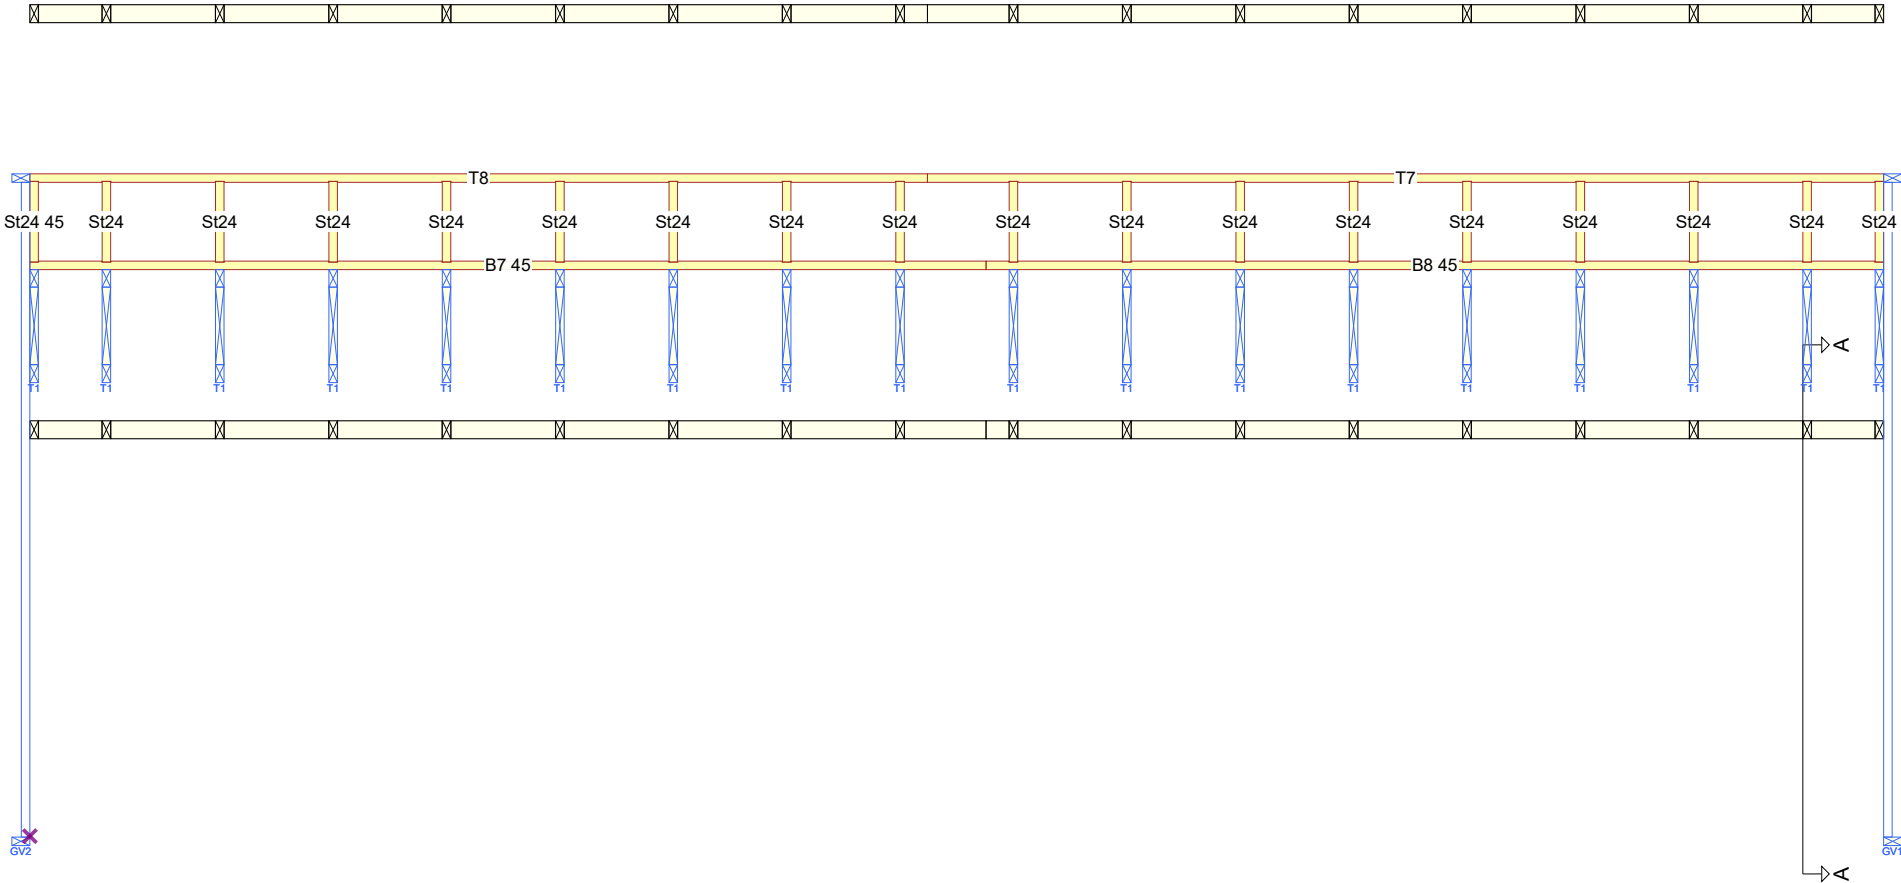

ARBEIDSNR.
55468503 1 (2)

TEGNET/KONSTR. AV: *KHL*

SAMLET PRODUKSJONSTEGNING
SIDE 5/5

2025-05-13 - 09:16
2025.1c (f09b50f)

Anders Roger Øynes
Garasje Støleveien 164

REV.