


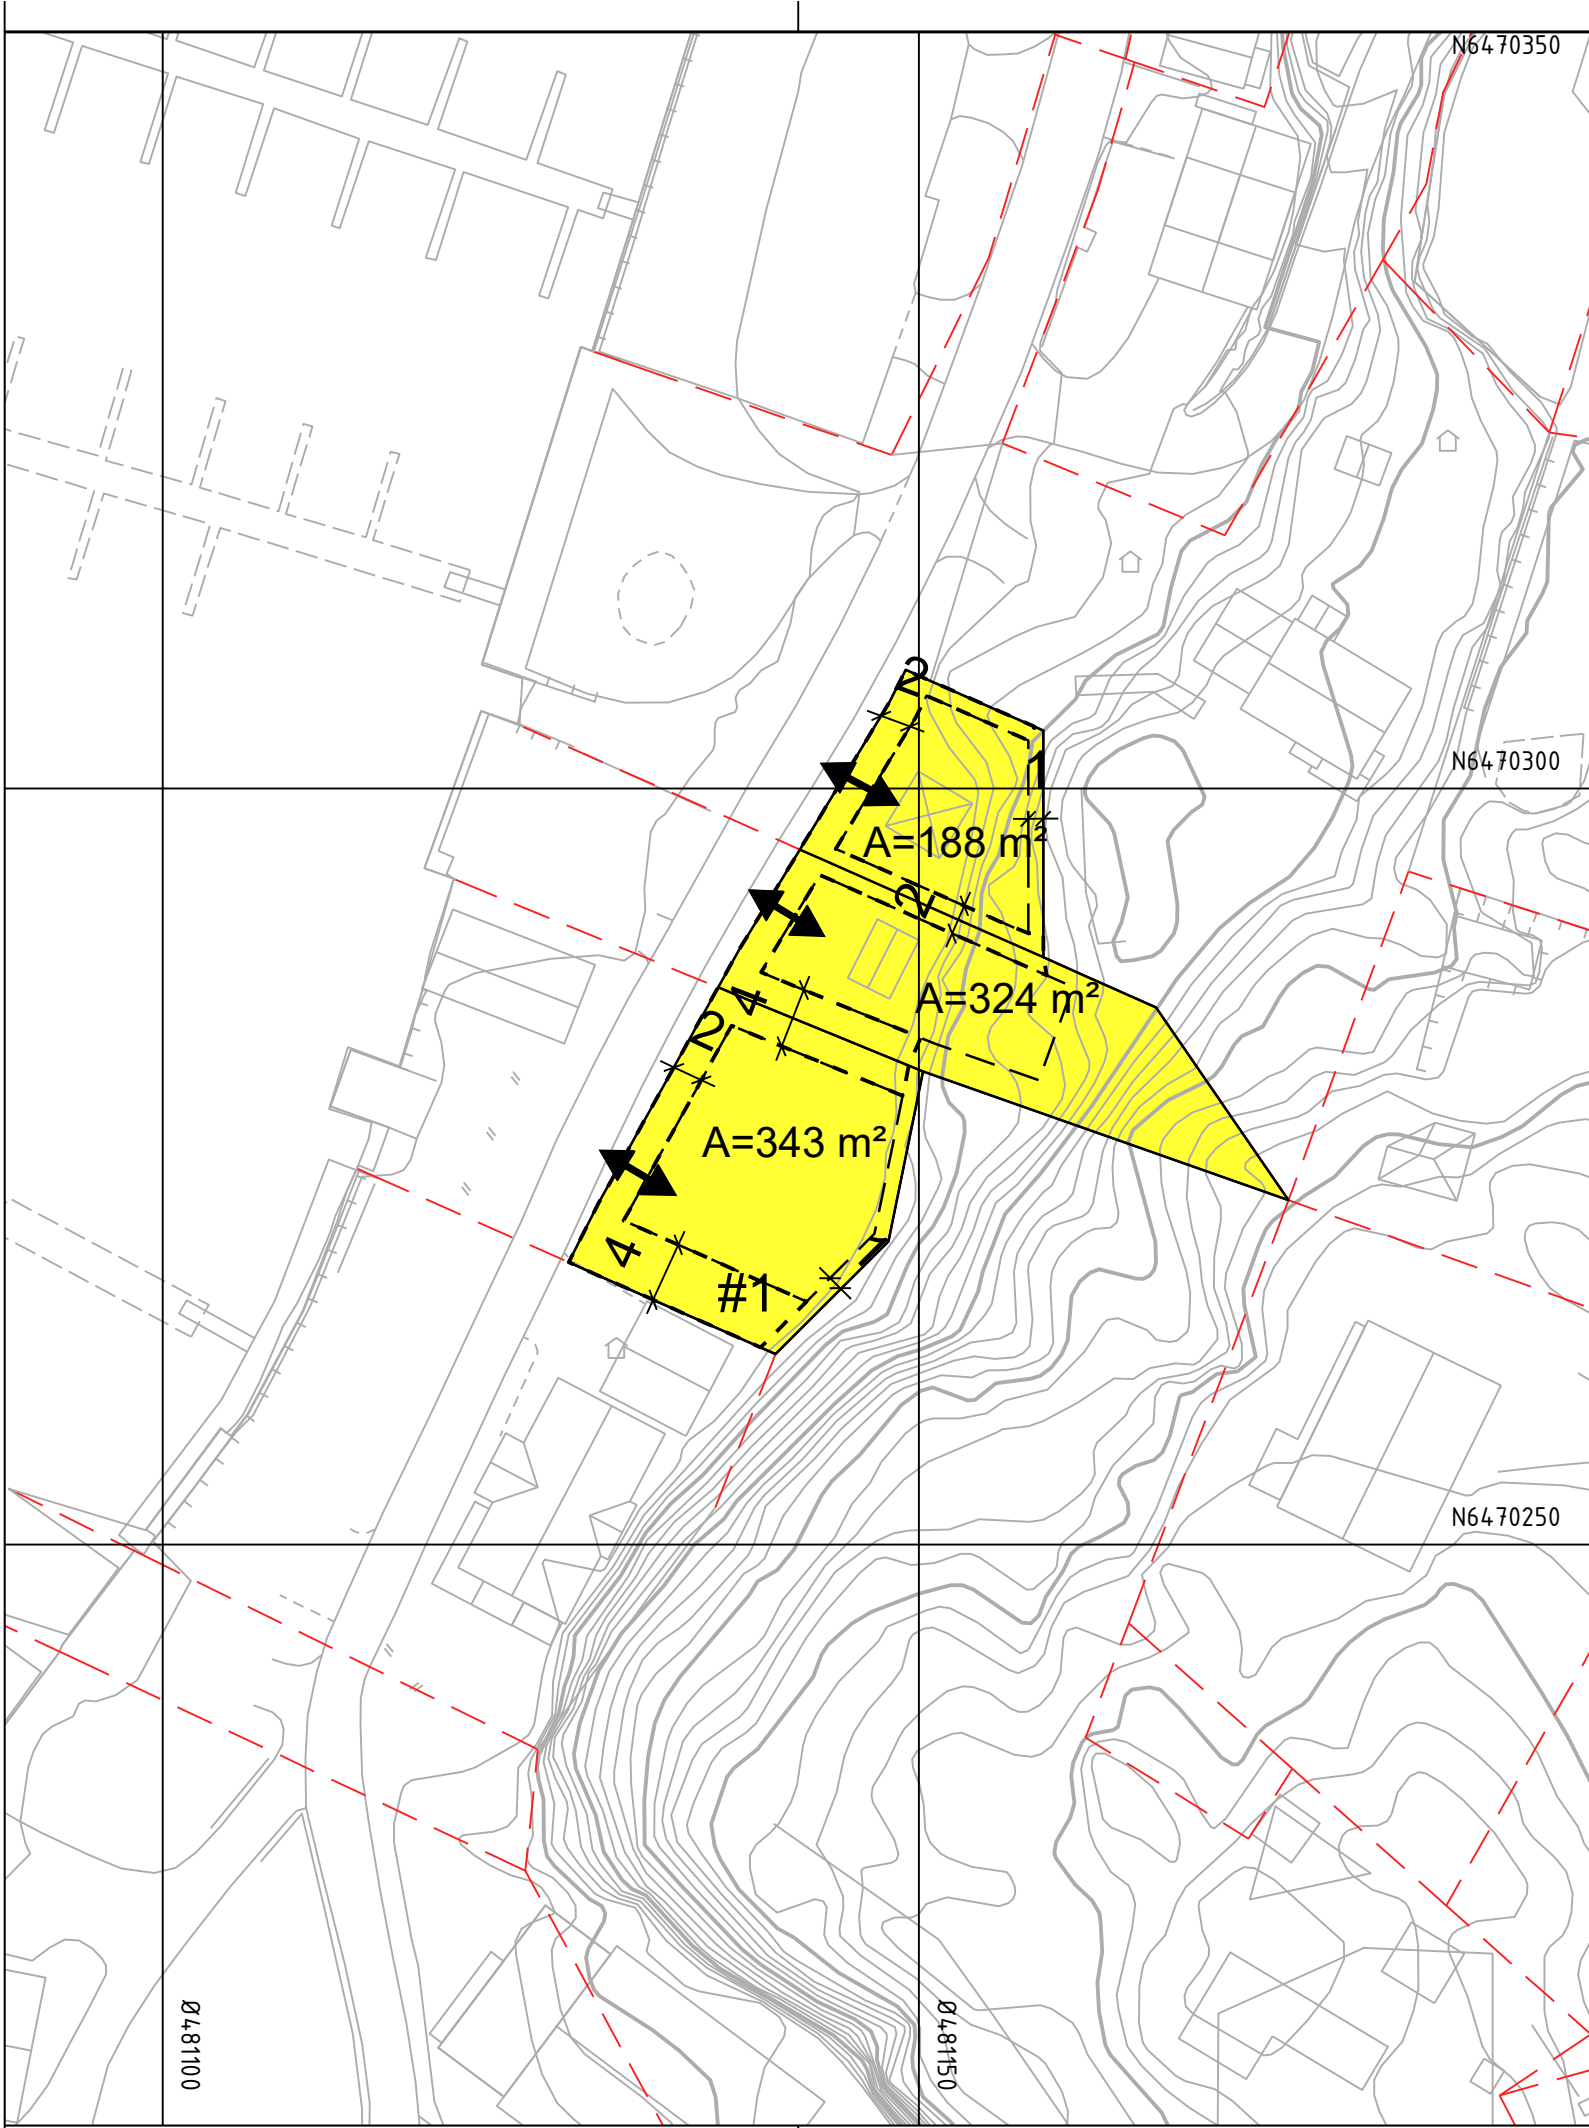

Tegnforklaring

Reguleringsplan PBL 2008
§12-5. Nr. 1 - Bebyggelse og anlegg

B Boligbebyggelse

§12-7 - Bestemmelseområder

Vilkår for bruk av arealer, bygninger og anlegg

Linjesymbol

- Formålgrense
- Bestemmelsegrense
- Regulert tomtegrense
- Byggegrense
- Måle og avstandslinje

Punktsymboler

↔ Avkjørsel - både inn og utkjøring

Kartopplysninger

Kilde for basiskart: Infoland Ambita
Dato for basiskart: 21.10.2020
Koordinatsystem: UTM sone 32 basert på EUREF89/WGS84
Høydegrunnlag: NN2000

Ekvidistanse 1 m
Kartmålestokk: 1:500 (A3)
0 6 12.5 19 25m



Grimstad

Mindre reguleringsendring
Endring av Fevikken Øst

Med tilhørende reguleringsbestemmelser

Arealplan-ID:
4202_111

Forslagstiller:
Kristen Ribe, Ingrid Frivoll og Øyvind E

SAKSBEHANDLING ETTER PLAN- OG BYGNINGSLOVEN

SAKS-
NR. DATO SIGN.

Dato	Revisjon
Dato	Revisjon
Dato	Revisjon

Kommunestyret sitt vedtak

Ny 2. gangs behandling

Offentlig ettersyn fratil

2. gangs behandling

Offentlig ettersyn fra.....til

1. gangs behandling

Kunngjøring av oppstart av planarbeid

Oppstartsmøte.....

PLANEN ER UTARBEIDET AV: **Henning Larsen**

TEGNNR. DATO SIGN.
2041 12.02.2025 SEØ

Det bekreftes at planen er i samsvar med kommunestyrets vedtak av

Dato Plansjef