


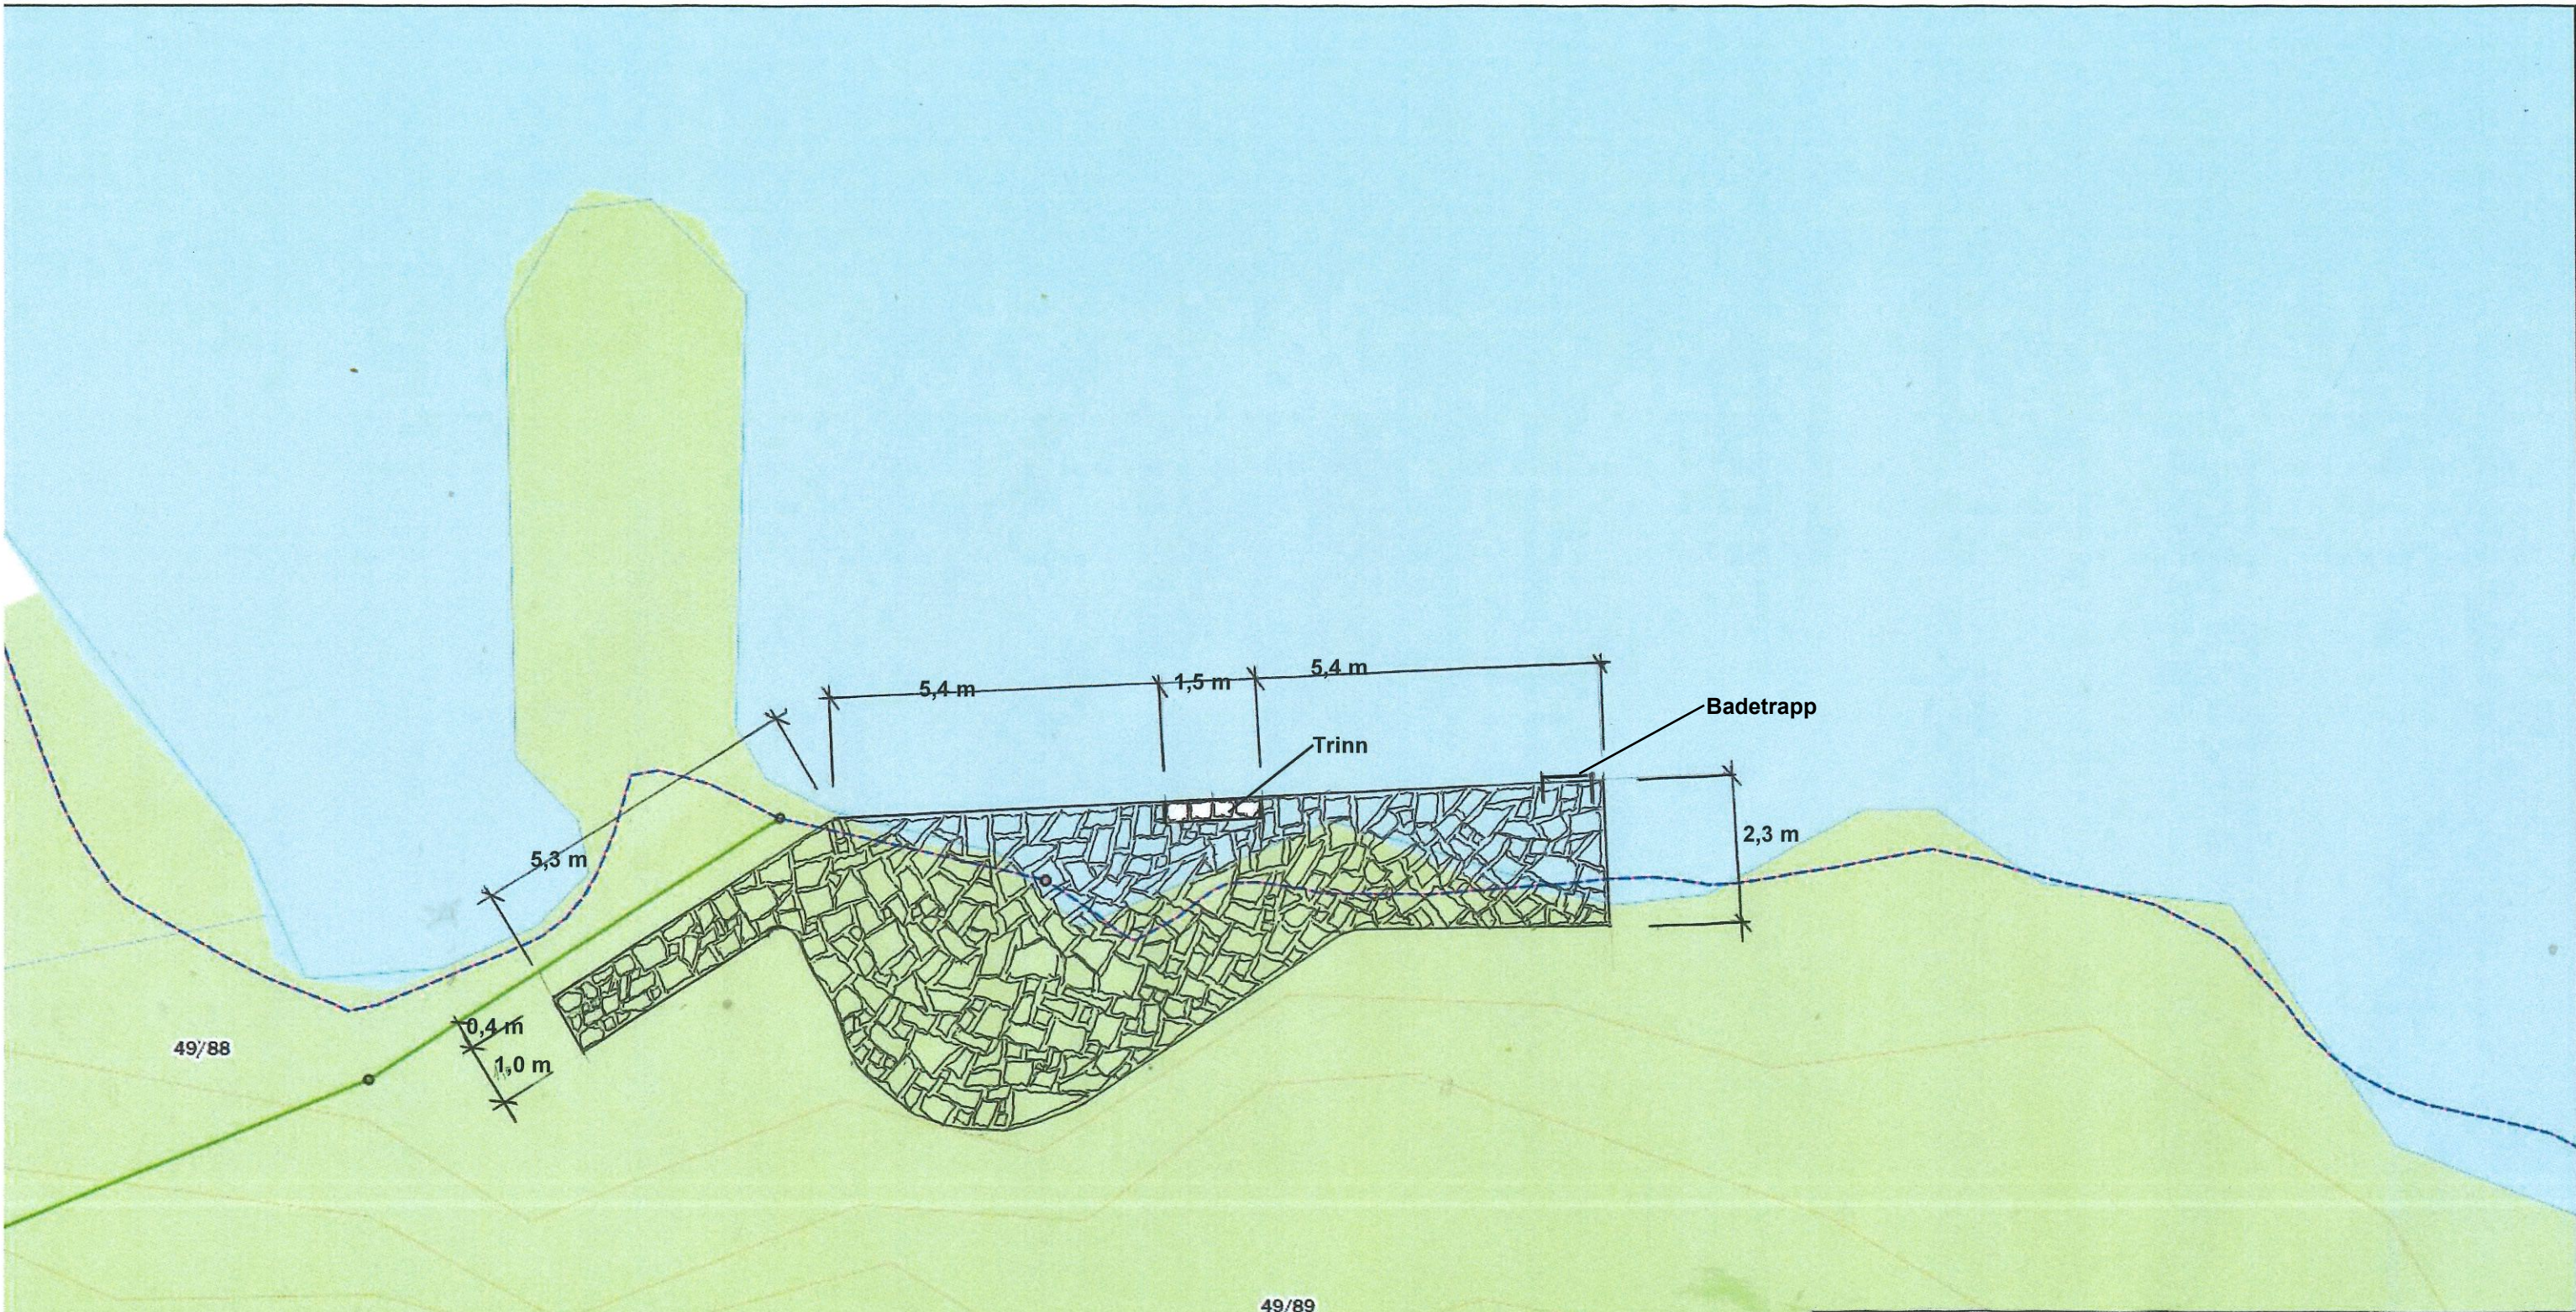

Dato:	Revisjonen gjelder:	Sign:
TILTAKSHAVER: Jon Oberg, gnr. 49, bnr. 89		
PROSJEKT: Plan for endring av bryggeutforming		
TEGN: E.G.	 Gilje BYGGRÅDGIVNING www.kgba.no • post@kgba.no • 37 04 65 00 BYGGTEKNIKK • ARKITEKTUR • VEI, VANN OG AVLØPSTEKNIKK • PLAN, EIENDOM OG BYGGESAK	
GODKJ:		
DATO: 6.3.25.		
MÅL: 1 : 100 v/A3		
TEGNINGSNR:		
Alle rettigheter tilhører arkitekten all bruk er forbudt uten tillatelse fra rettighetshaver		