


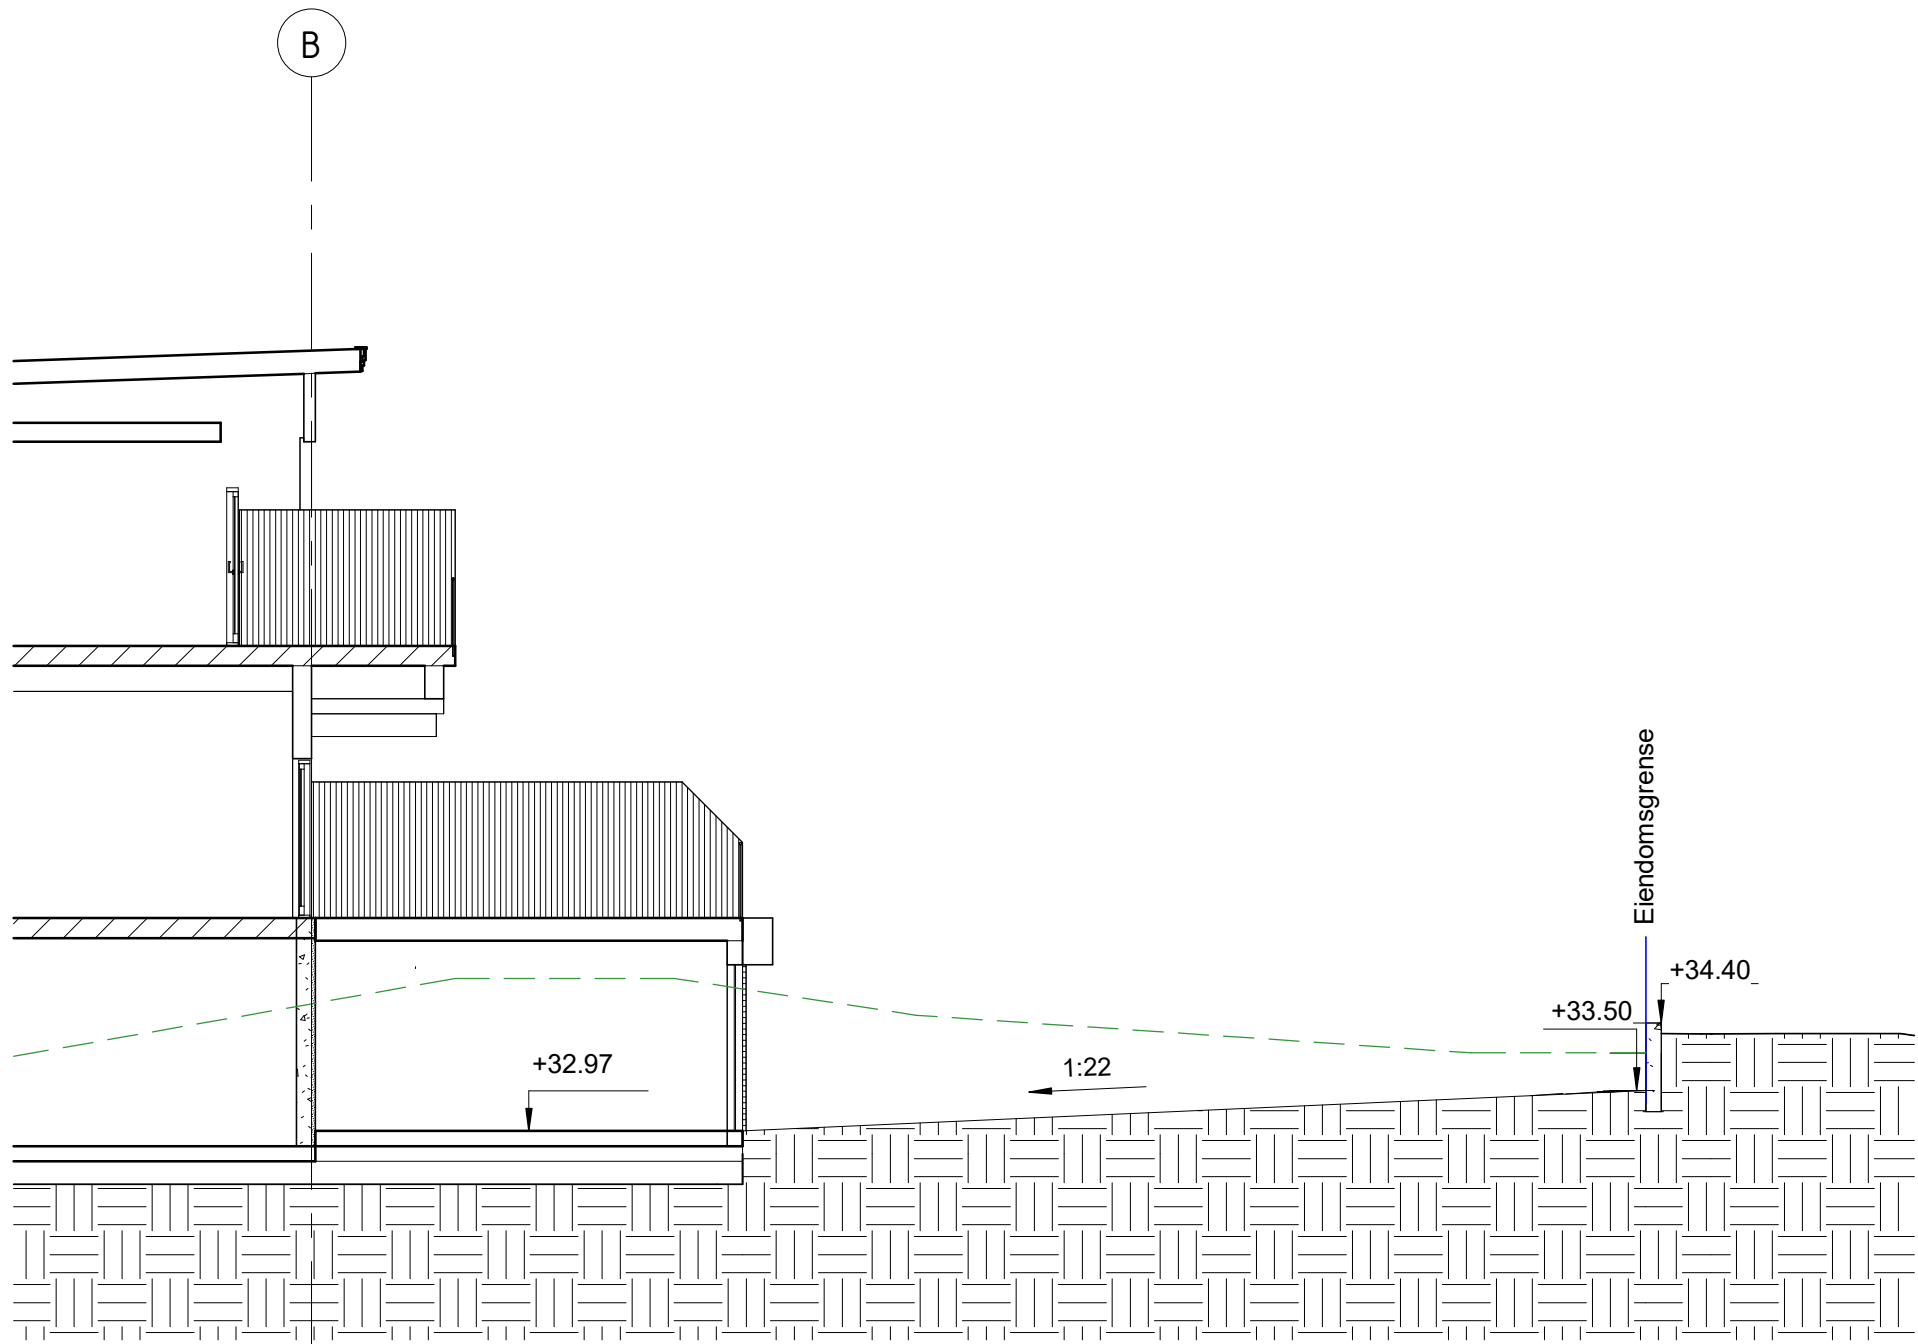

30.07.2025 15:26:53

Rev	Dato	Tekst		Kontr.



Designet av:
LHA

Tegnet av:
LHA

Prosjekt: **Sømsveien 5**
Prosjektadresse: Sømsveien 5, 4870 Fevik

Tegningsnavn
Snitt 4

Areal og mål må ansees som veiledende

Tiltakshaver: **Sømsveien 5 AS**
Trolldalsveien 115A, 4870 Fevik

Dato:
29.7.2025

Byggnr.:
Etasje:

Gnr:
52

Bnr:
69

Prosjektnr.:
7055

Målestokk:
1 : 100

Ark:
A3

Tegningsnr.:
A105

Vedleggnr.:

Tegningsstatus:
Byggemelding