



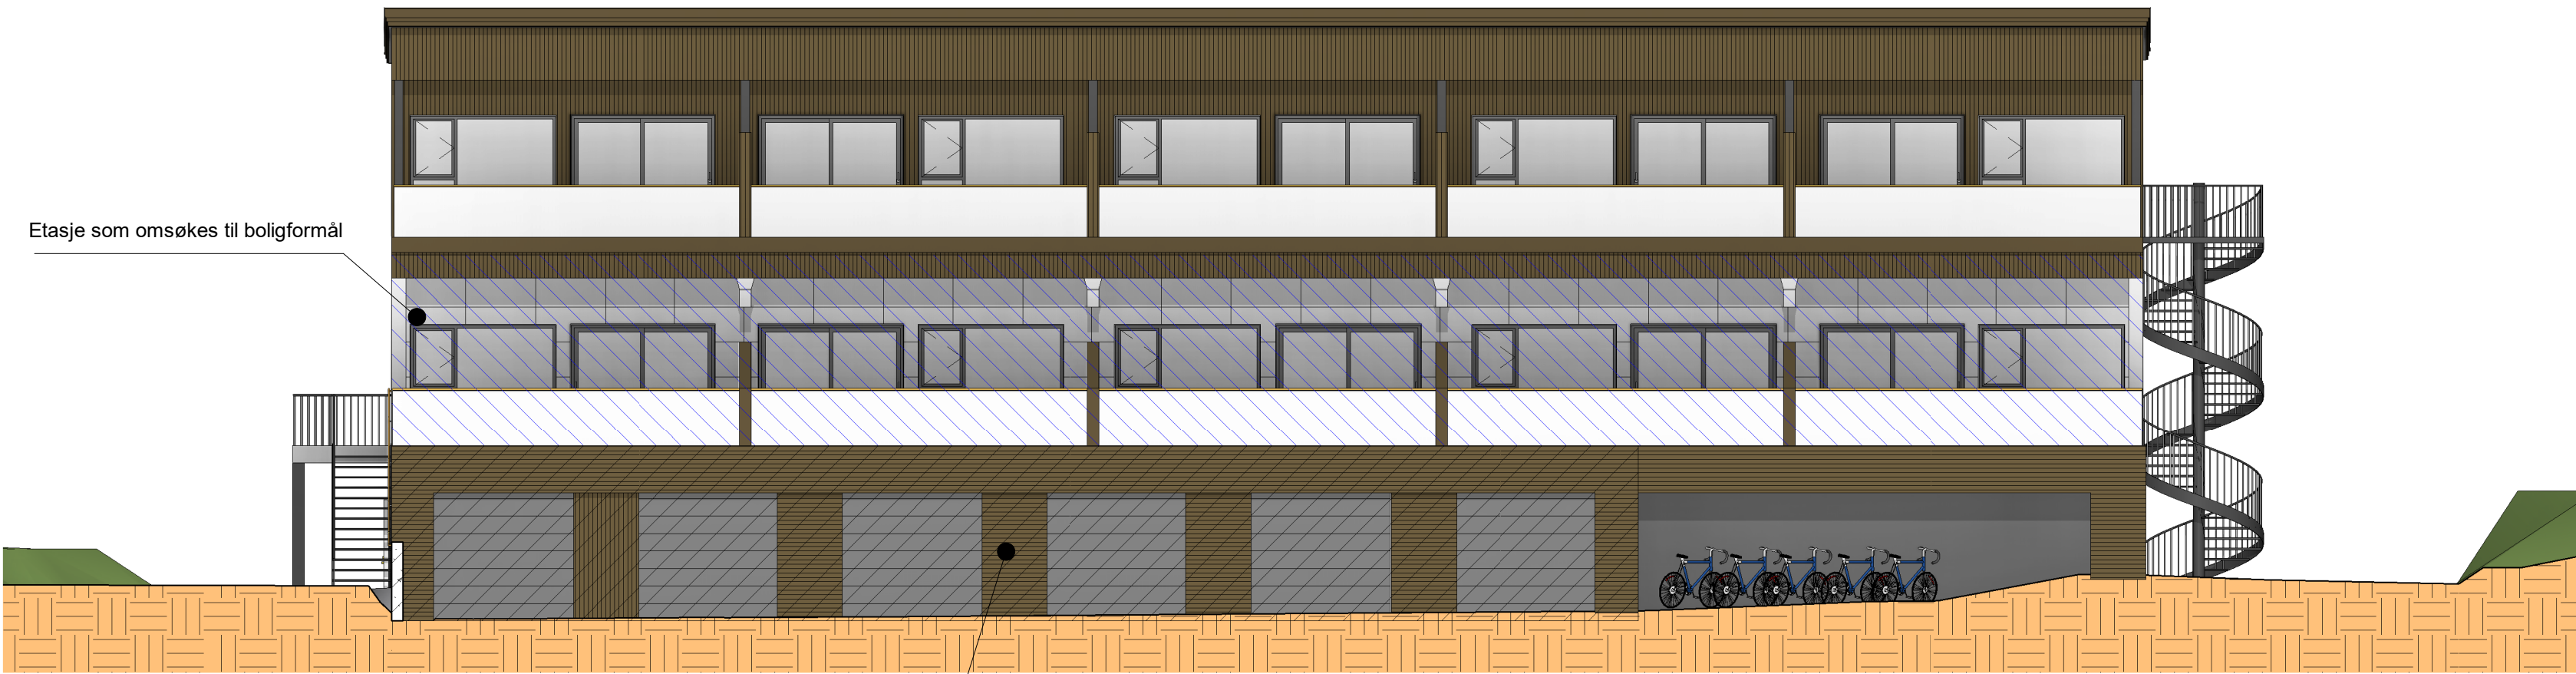

Fasade mot sør
1 : 100

Nye garasjer

Rev	Dato	Tekst	Tegn.	Kontr.
Målestokk: 1:100	Tegningsnr.: E1		Rev.: 	

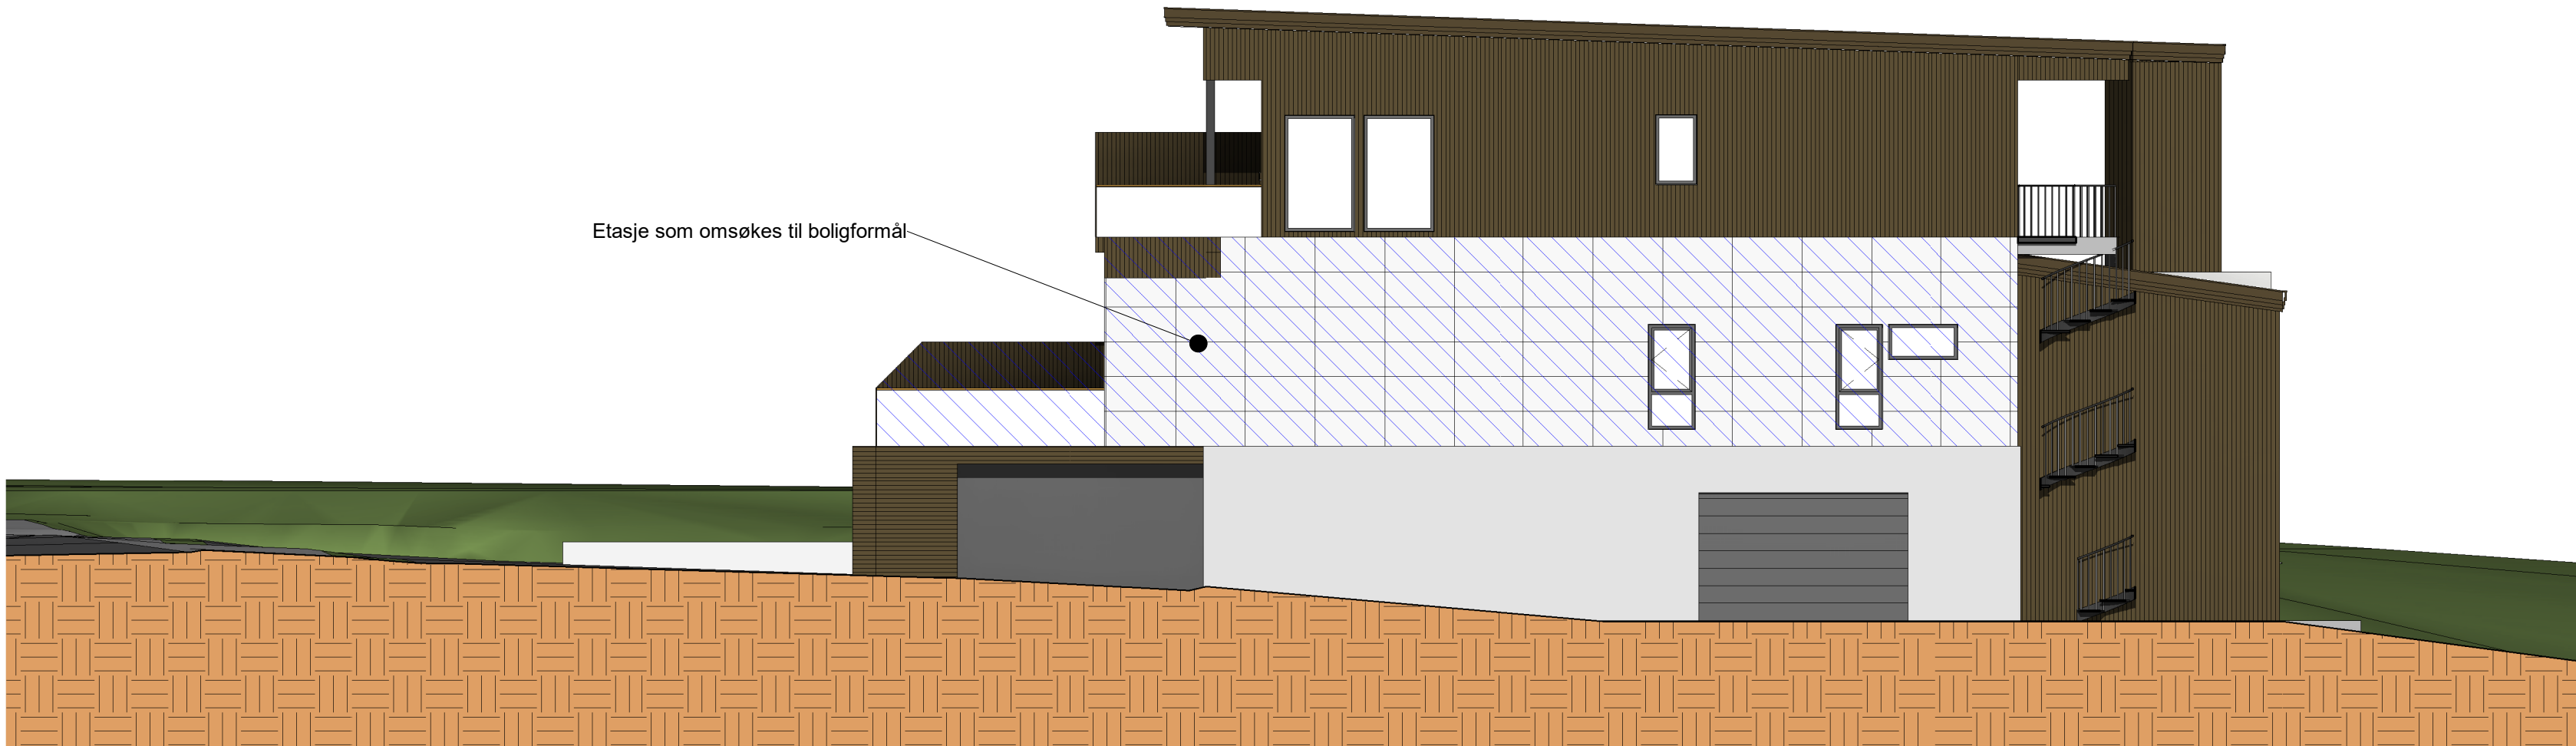

Fasade mot øst
1 : 100



Tegningstatus:
Byggemelding

Prosjekt Sømsveien 5			
Prosjektadresse Sømsveien 5, 4870 Fevik			
Tiltakshaver: SØMSVEIEN 5 AS Trolldalsveien 115A, 4870 Fevik			
Tegningsnavn Fasader sør og øst			
Gnr: 52	Bnr: 69	Byggnr: 	Etasje:
Dato: 8.5.2025	Tegnet av: LHA	Designet av: 	Prosjektnr.: 7055
Målestokk: 1 : 100	Ark: A2	Tegningsnr.: E1	Vedleggnr: