


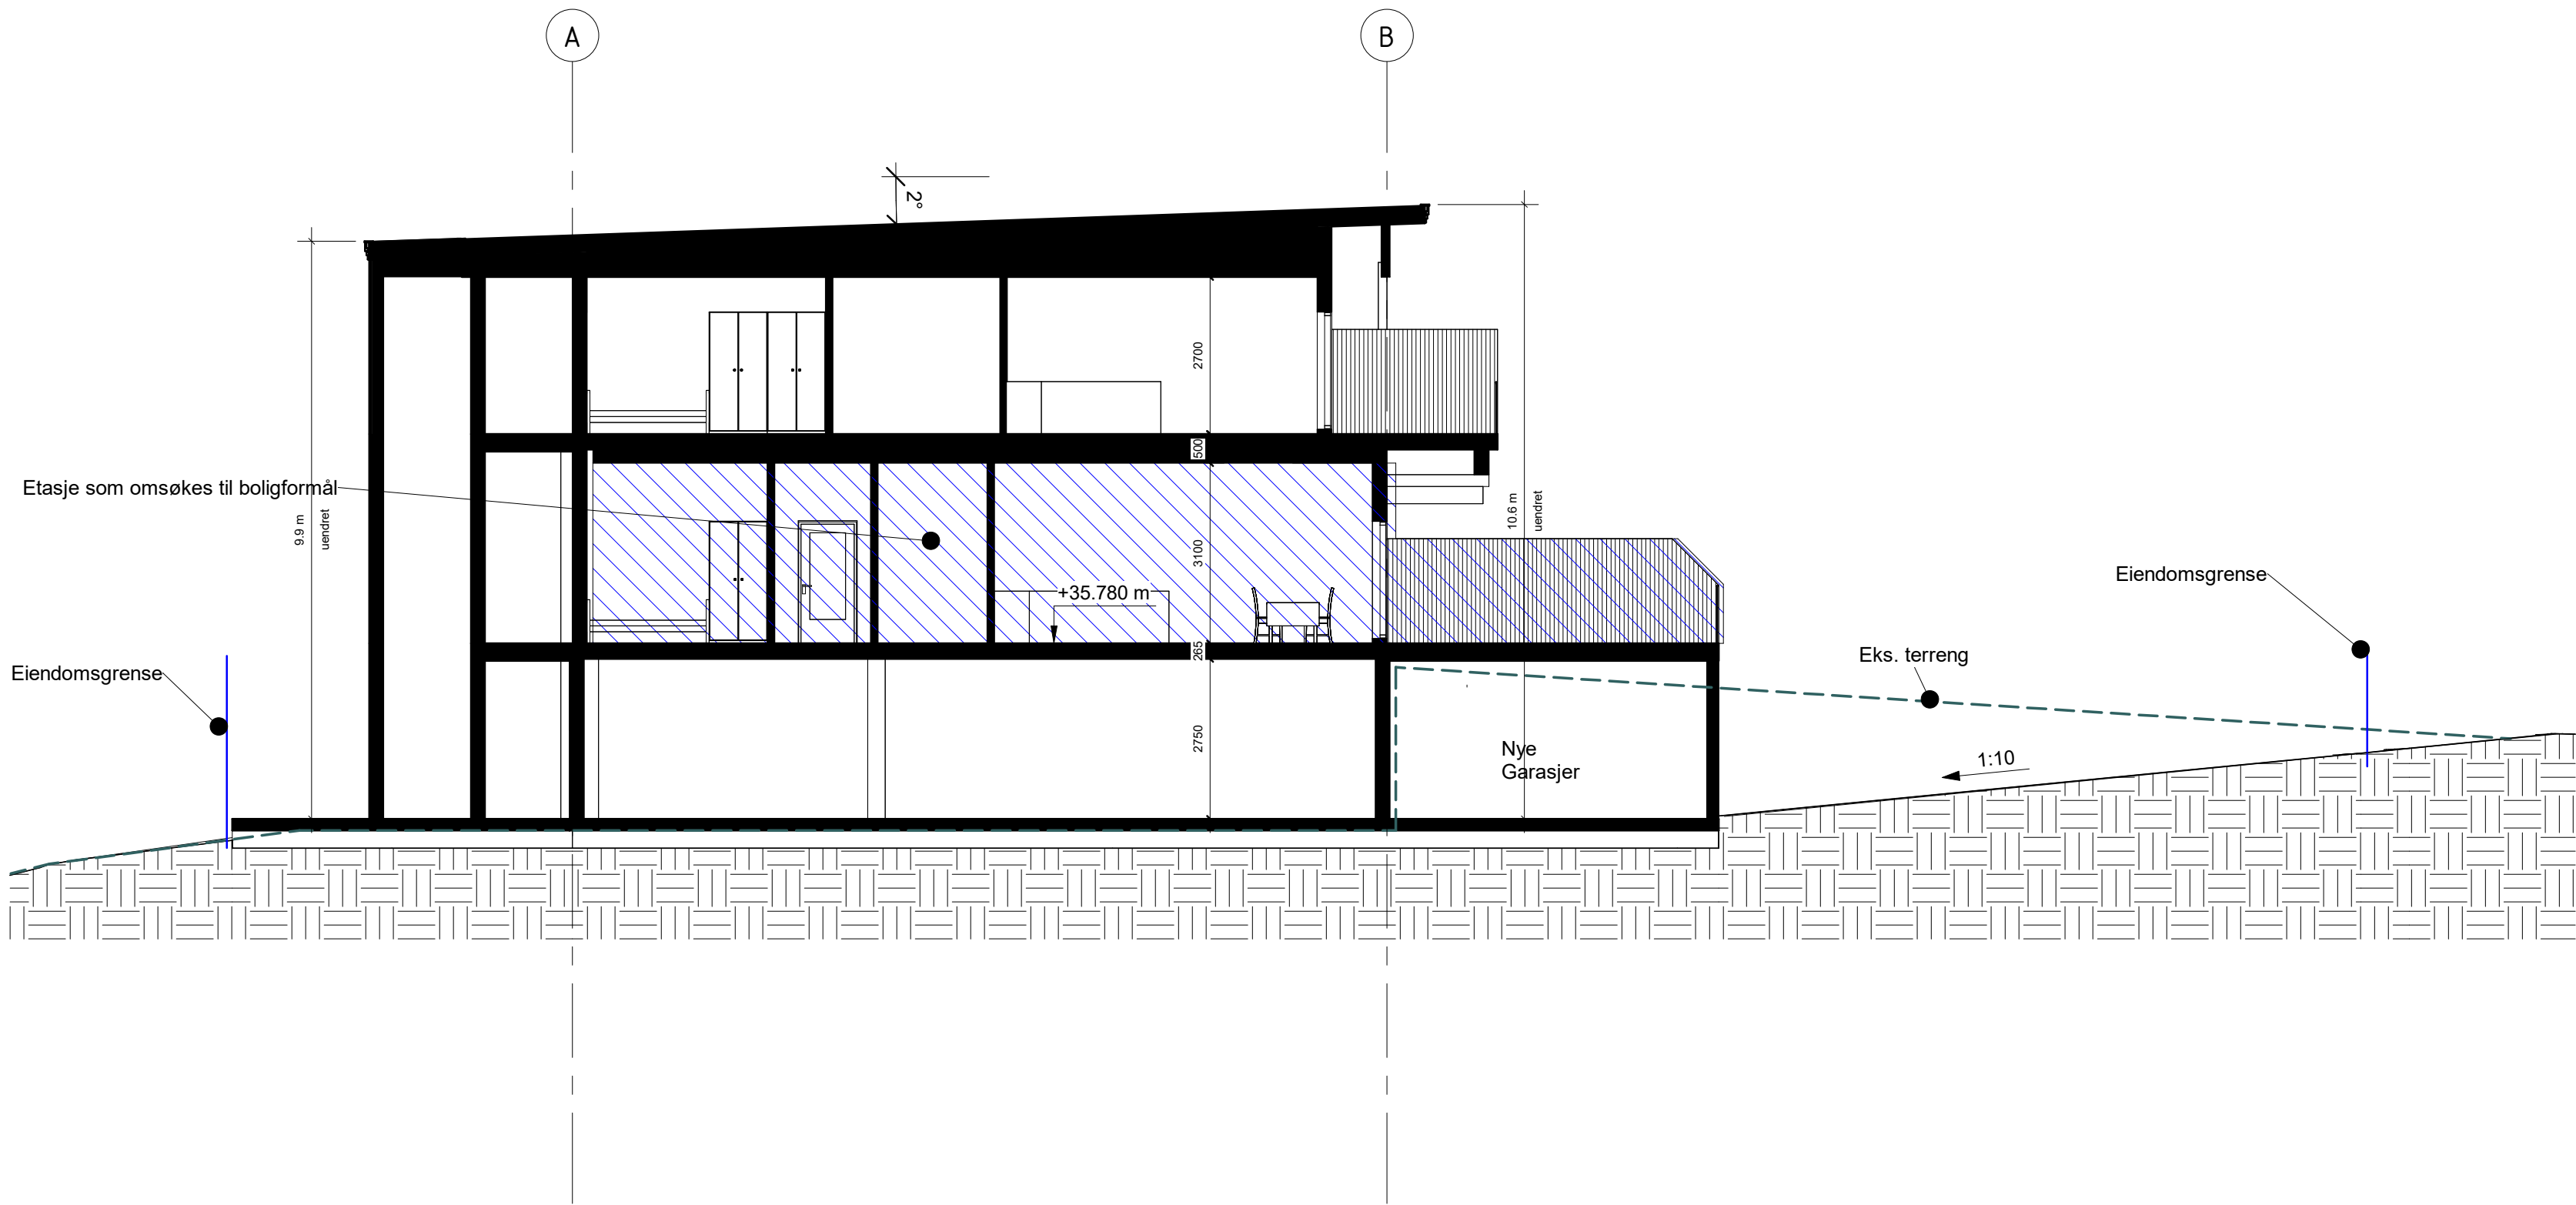

Rev	Dato	Tekst		Tegn.	Kontr.
Målestokk:		Tegningsnr.: E4		Rev.:	



Tegningstatus:

Byggemelding

Prosjekt	Sømsveien 5				
Prosjektadresse	Sømsveien 5, 4870 Fevik				
Tiltakshaver:	SØMSVEIEN 5 AS Trolldalsveien 115A, 4870 Fevik				
Tegningsnavn	Snitt A-A				

Gnr:	52	Bnr:	69	Byggnr:		Etasje:	
Dato:	8.5.2025	Tegnet av:	LHA	Designet av:		Prosjektnr.:	7055
Målestokk:	1 : 100	Ark:	A2	Tegningsnr.:	E4	Vedleggnr:	