


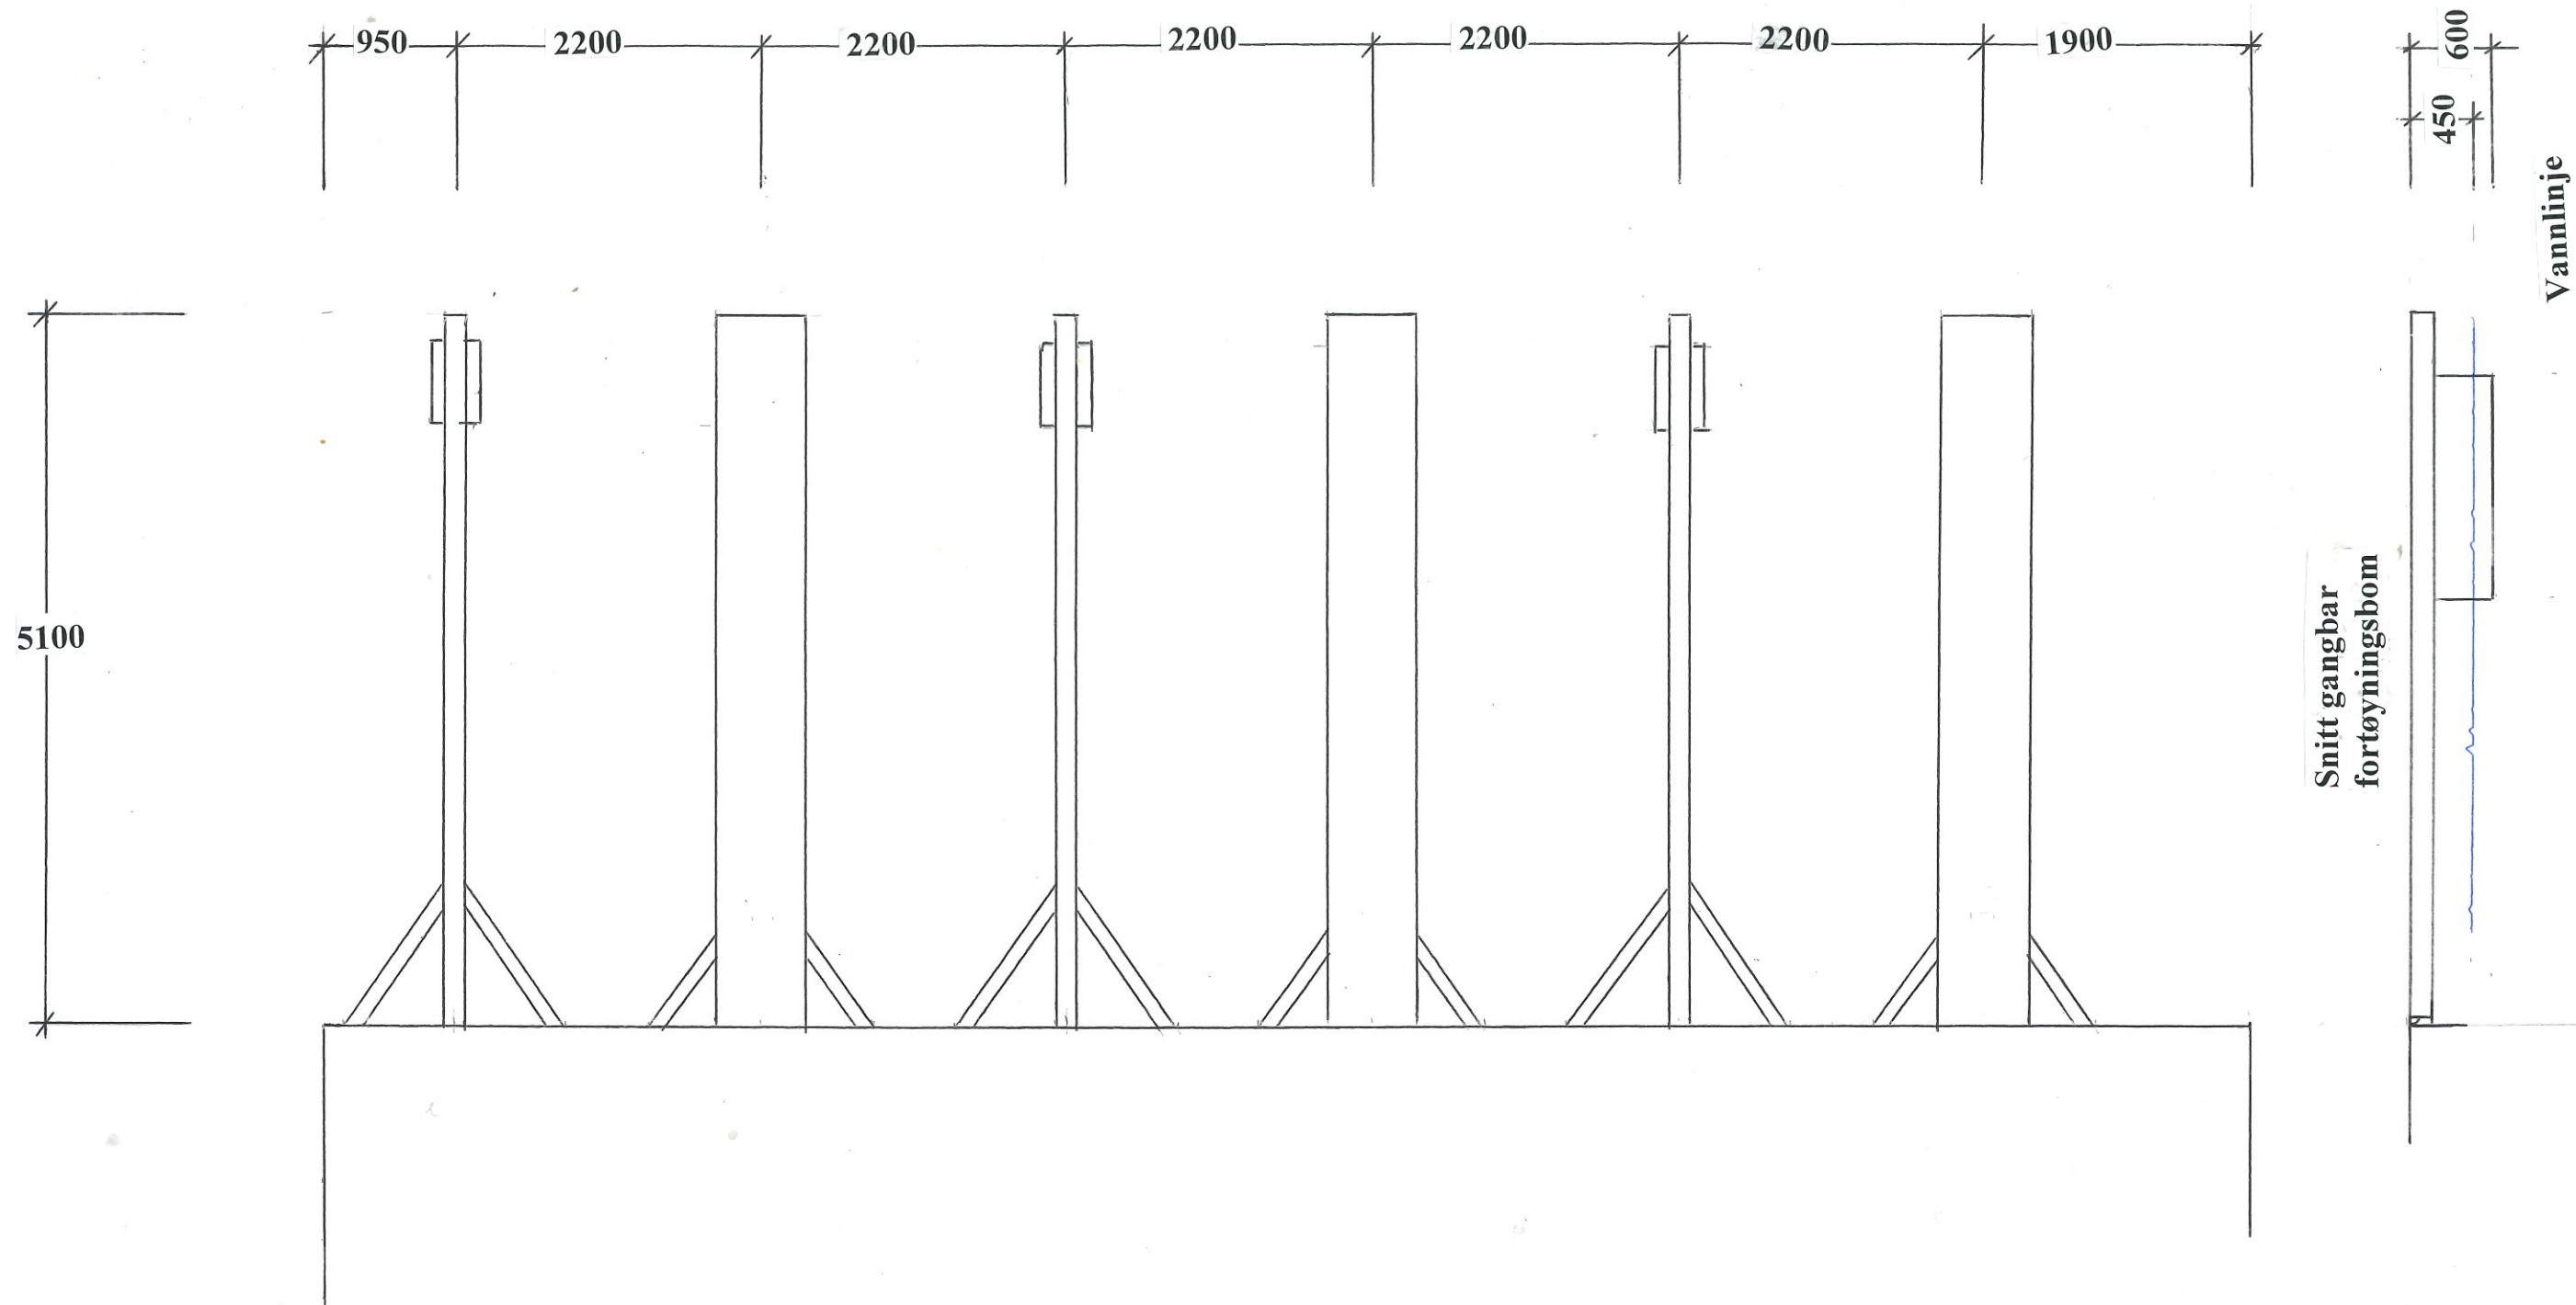

Dato:	Revisjonen gjelder:	Sign:
TILTAKSHAVER: <i>Finansforbundet, gnr. 163, bnr. 40 og 66</i>		
PROSJEKT: <i>Plan for montering fortøyningsbommer</i>		
TEGN:	<i>E.G.</i>	
GODKJ:		
DATO:	<i>27.11.24.</i>	
MAL:	<i>1:50 1/A3</i>	
TEGNINGSNR:		
Alle rettigheter tilhører arkitekten all bruk er forbudt uten tillatelse fra rettighetshaver		

Gilje

BYGGGRADGIVNING

www.kgba.no • post@kgba.no • 37 04 65 00

BYGGTEKNIKK • ARKITEKTUR • VEI, VANN OG AVLØPSTEKNIKK • PLAN, EIENDOM OG BYGGESAK