


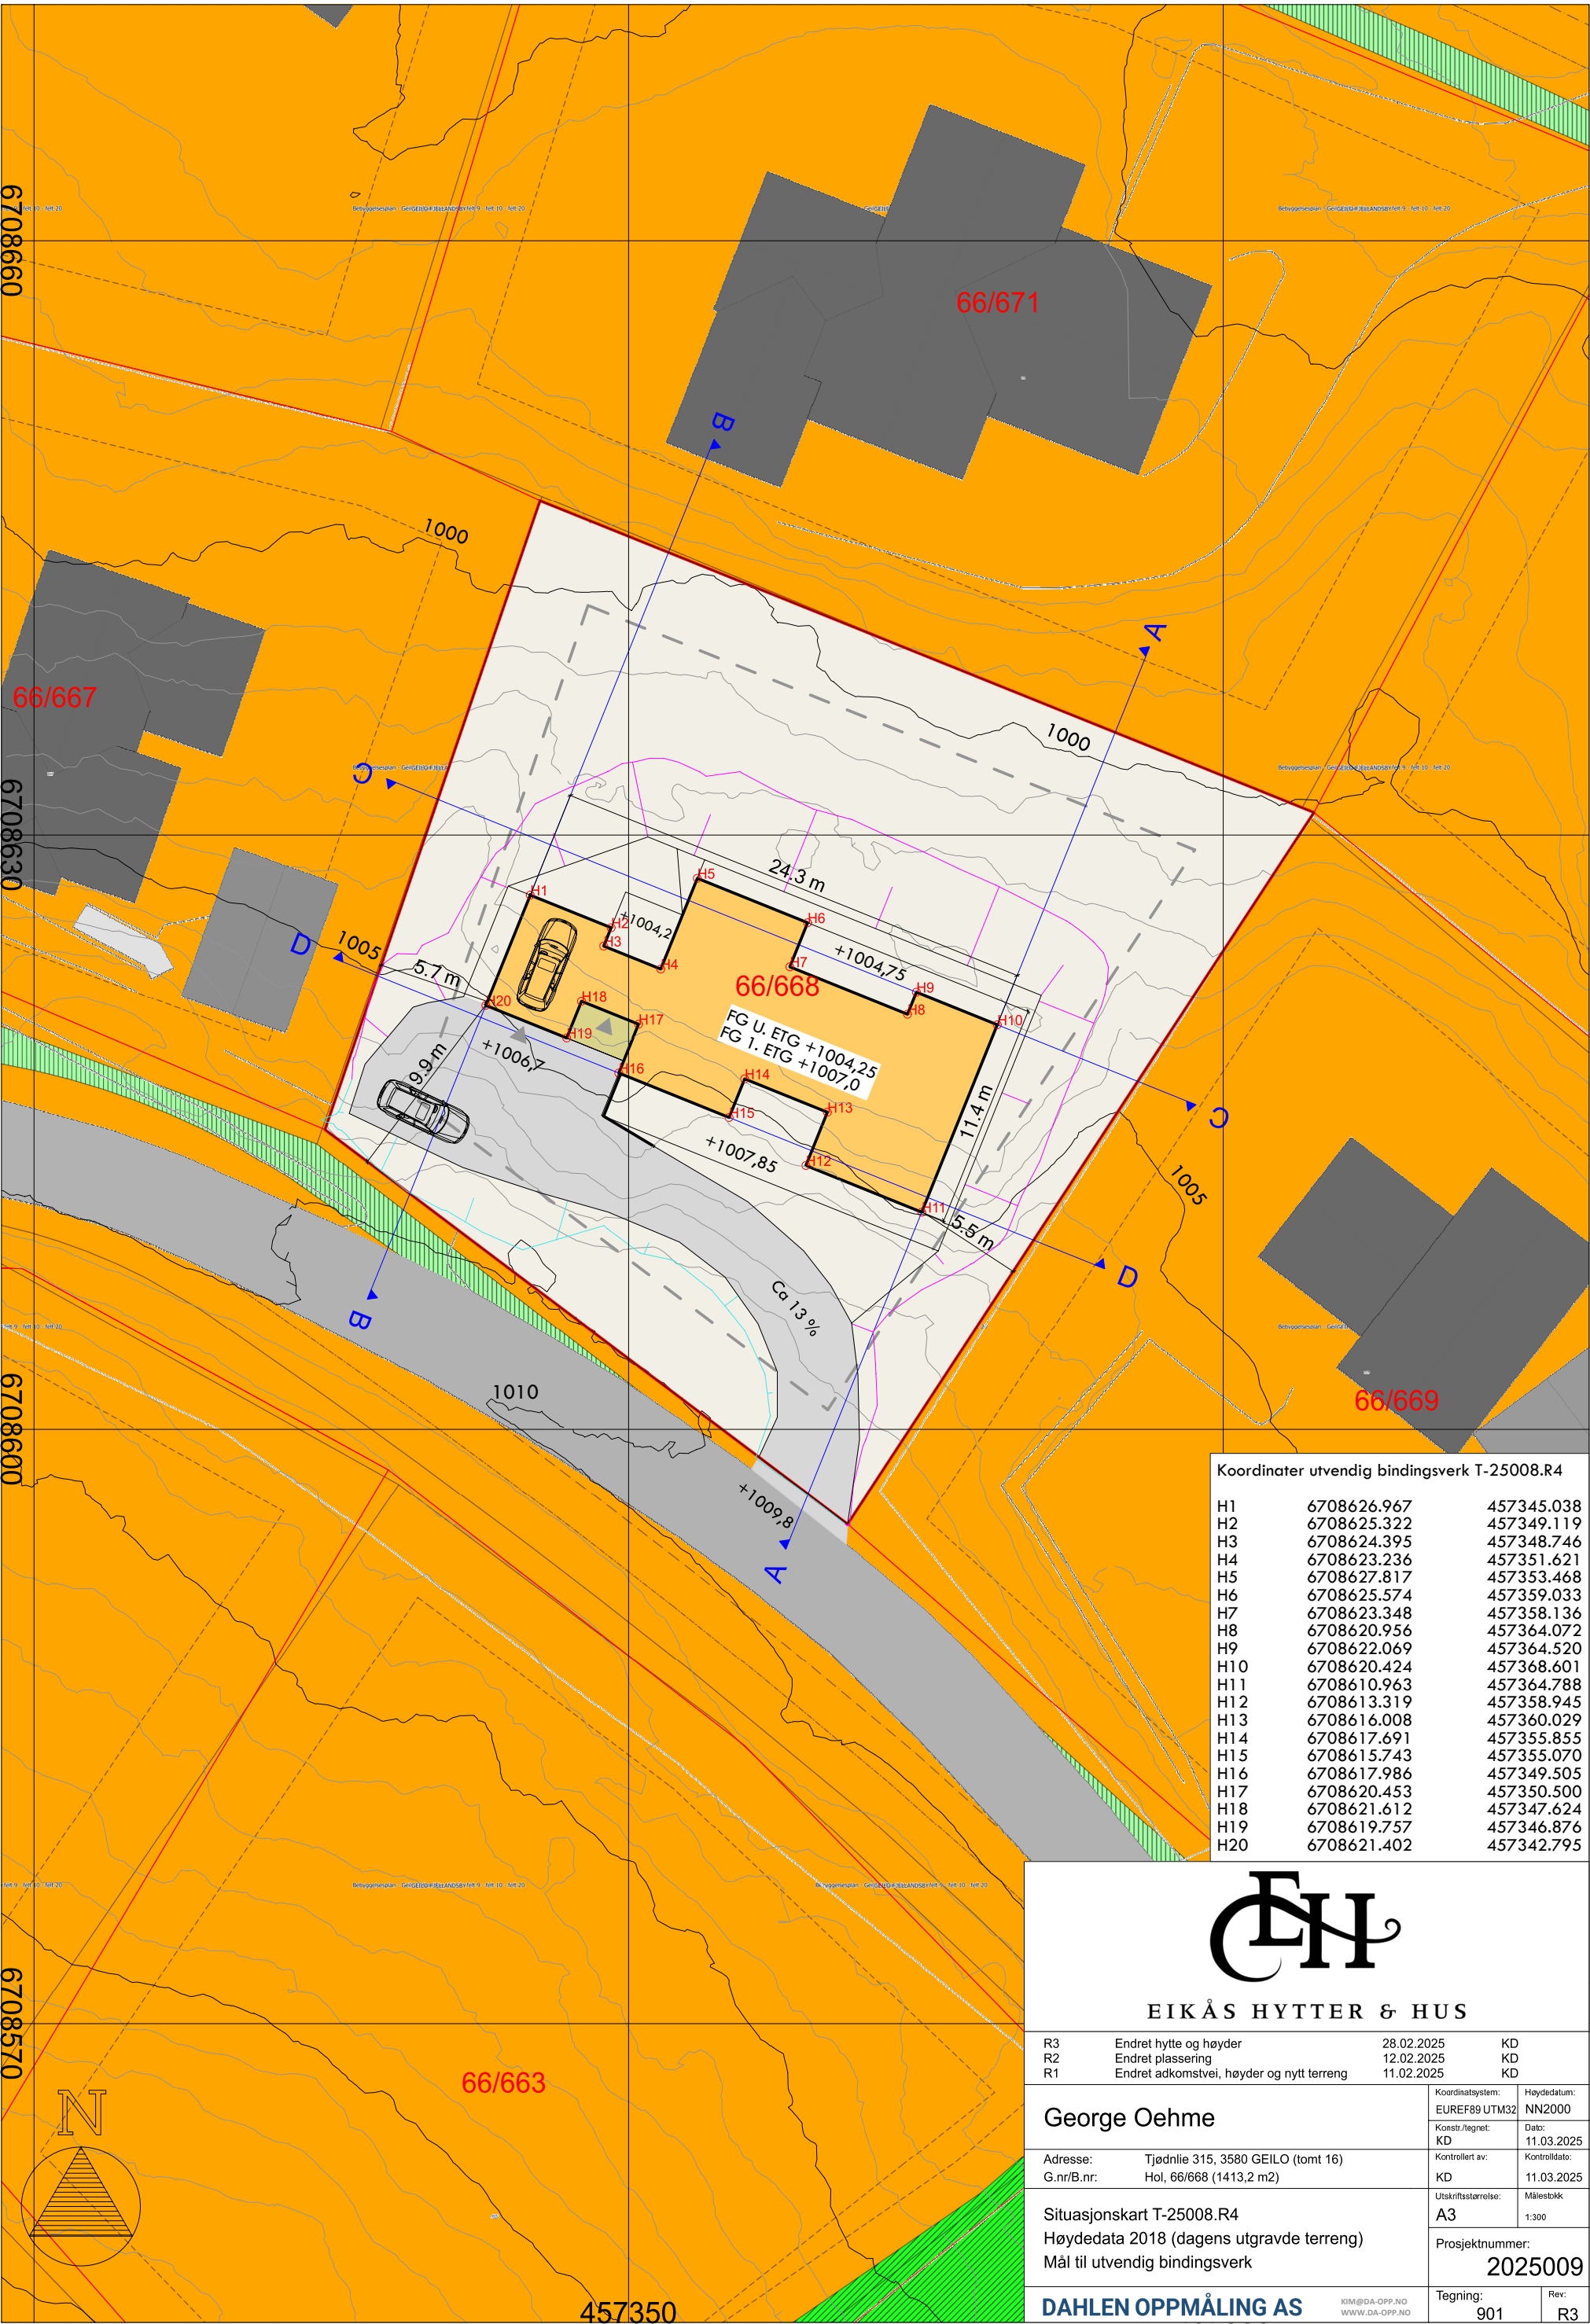



Koordinater utvendig bindingsverk T-25008.R4

H1	6708626.967	457345.038
H2	6708625.322	457349.119
H3	6708624.395	457348.746
H4	6708623.236	457351.621
H5	6708627.817	457353.468
H6	6708625.574	457359.033
H7	6708623.348	457358.136
H8	6708620.956	457364.072
H9	6708622.069	457364.520
H10	6708620.424	457368.601
H11	6708610.963	457364.788
H12	6708613.319	457358.945
H13	6708616.008	457360.029
H14	6708617.691	457355.855
H15	6708615.743	457355.070
H16	6708617.986	457349.505
H17	6708620.453	457350.500
H18	6708621.612	457347.624
H19	6708619.757	457346.876
H20	6708621.402	457342.795



EIKÅS HYTTER & HUS

R3	Endret hytte og høyder	28.02.2025	KD
R2	Endret plassering	12.02.2025	KD
R1	Endret adkomstvei, høyder og nytt terreng	11.02.2025	KD
George Oehme		Koordinatsystem: EUREF89 UTM32	Høydedatum: NN2000
Adresse: Tjødnlie 315, 3580 GEILO (tomt 16)		Konstr./tegnet: KD	Dato: 11.03.2025
G.nr/B.nr: Hol, 66/668 (1413,2 m2)		Kontrollert av: KD	Kontrolldato: 11.03.2025
Situasjonskart T-25008.R4		Utskriftsstørrelse: A3	Målestokk: 1:300
Høydedata 2018 (dagens utgravde terreng)		Prosjektnummer: 2025009	
Mål til utvendig bindingsverk		Tegning: 901	Rev: R3
DAHLEN OPPMÅLING AS		KIM@DA-OPP.NO WWW.DA-OPP.NO	

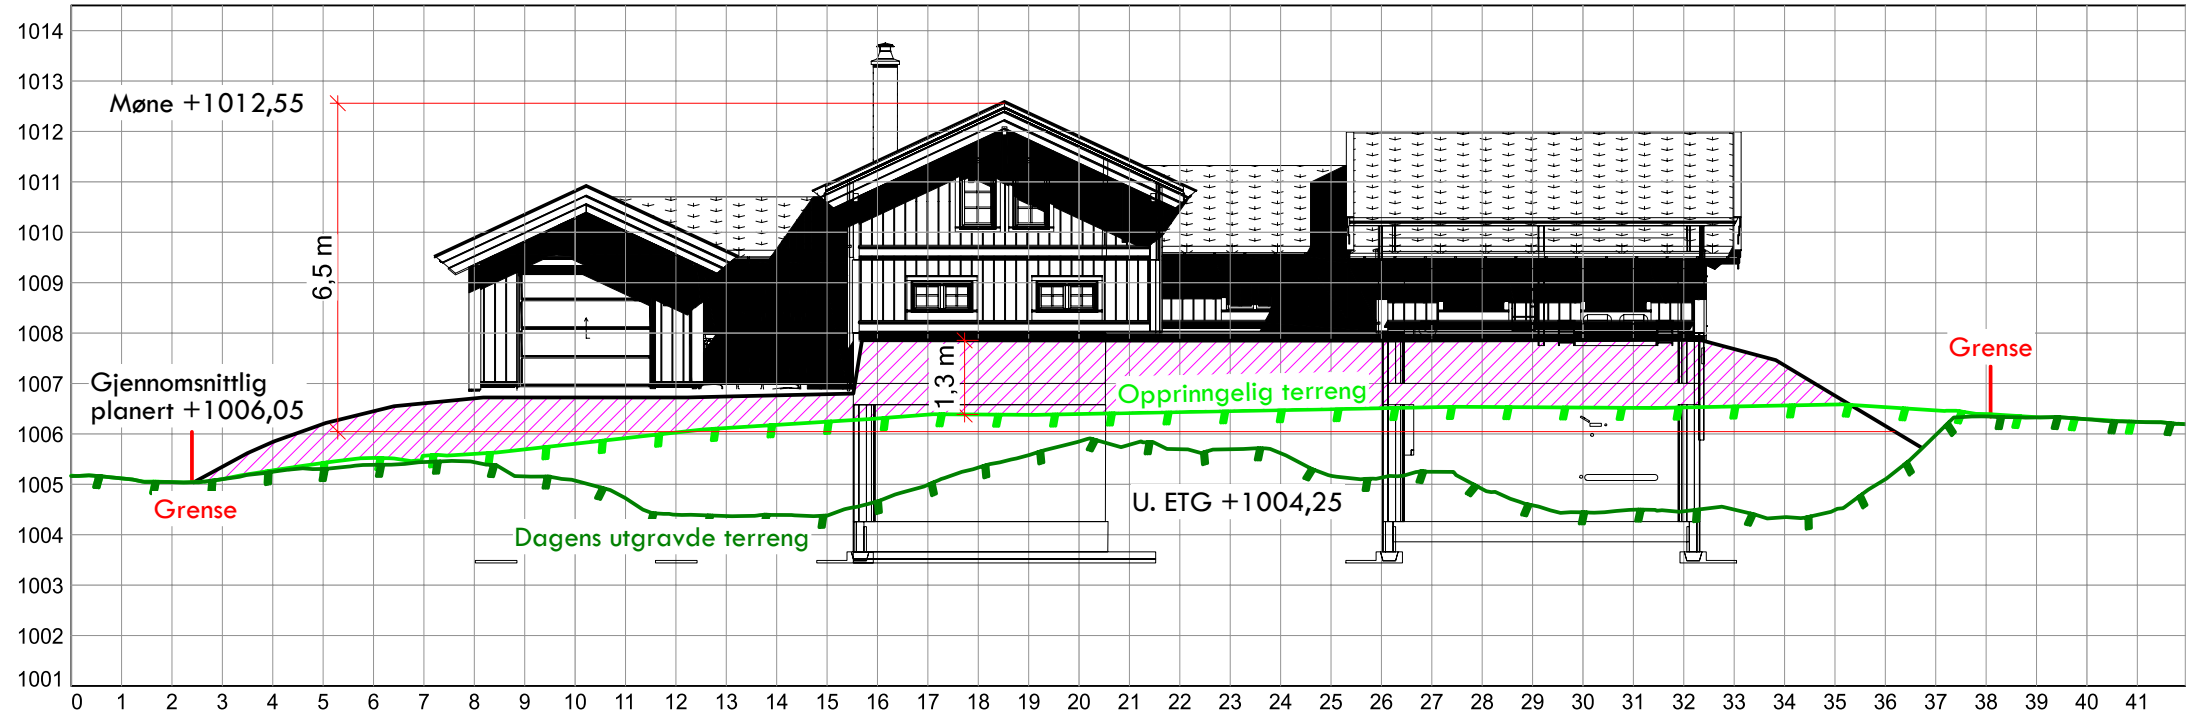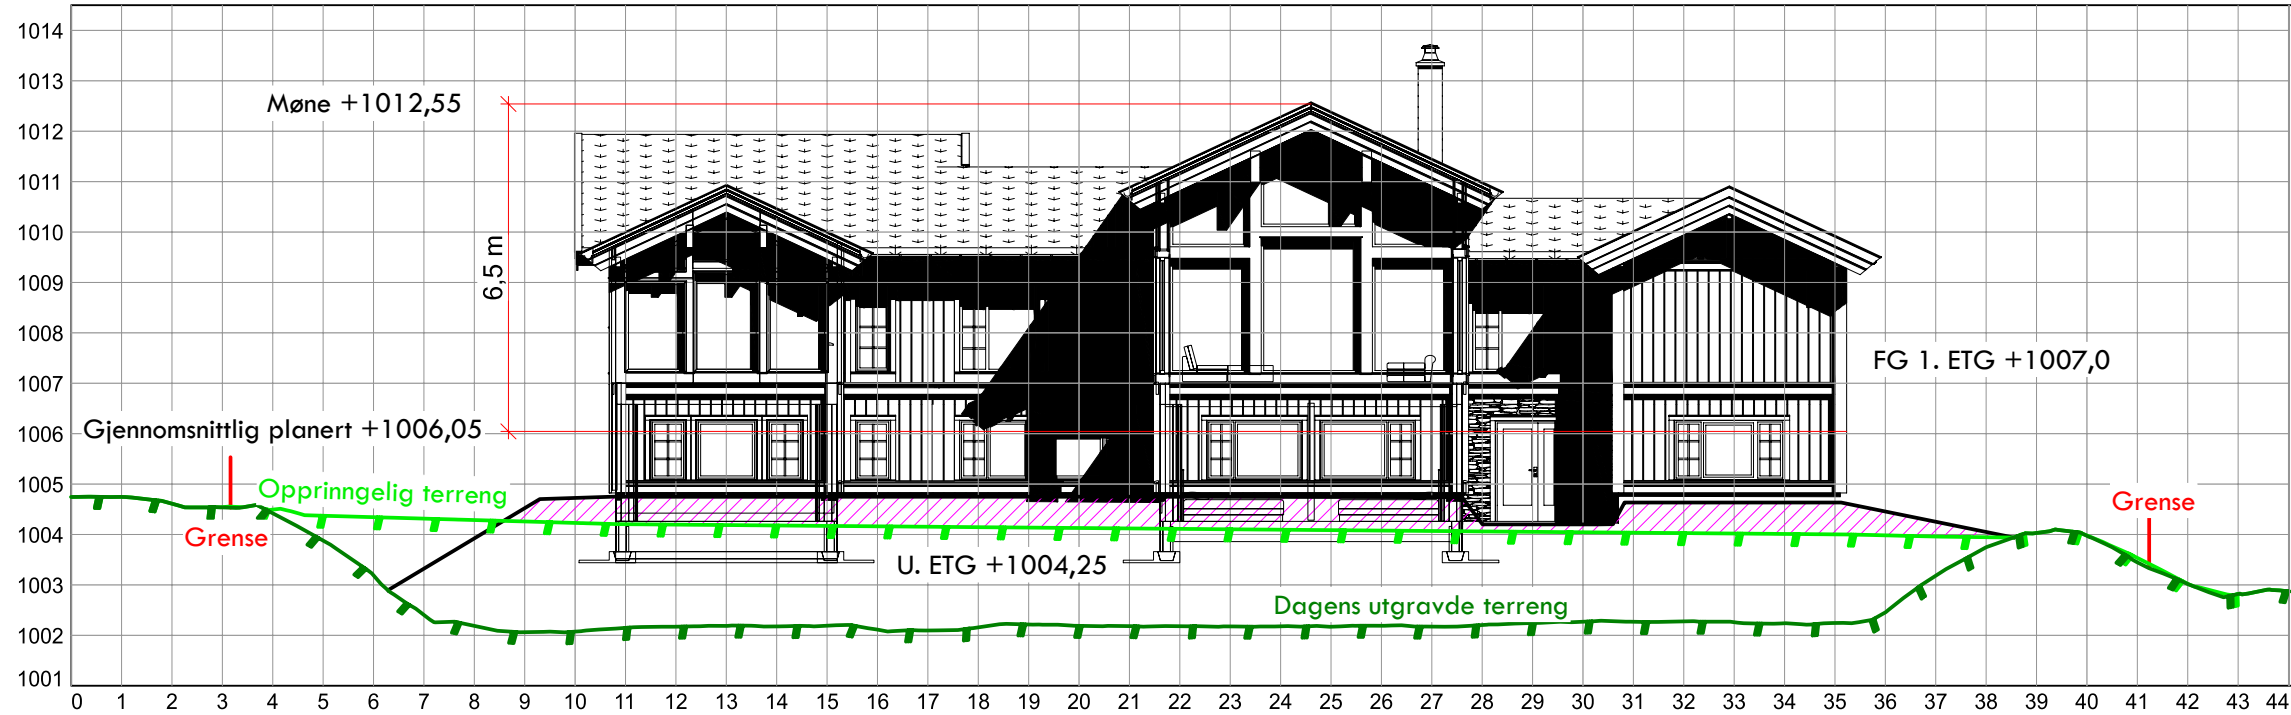

Gjennomsnittlig planert +1006,05
FG U. ETG +1004,25
FG 1. ETG +1007,0



EIKÅS HYTTER & HUS

George Oehme

Adresse: Tjødnie 315, 3580 GEILO (tomt 16)
G.nr/B.nr: Hol, 66/668 (1413,2 m2)

Terrengprofiler C og D T-25008.R4

DAHLEN OPPMÅLING AS

KIM@DA-OPP.NO
WWW.DA-OPP.NO

Koordinatsystem: EUREF89 UTM32	Høydedatum: NN2000
Konstr./tegnet: KD	Dato: 11.03.2025
Kontrollert av: KD	Kontrolldato: 11.03.2025
Utskriftsstørrelse: A3	Målestokk

Prosjektnummer:
2025009

Tegning:
202

Rev:
R3



Denne tegningen er ment for å vise bygningens plassering i terrenget.
Gjeldende farger og materialer vises korrekt på Eikås Hytter og Hus AS sine tegninger.

EIKÅS HYTTER & HUS	
George Oehme	Koordinatsystem: EUREF89 UTM32
	Høydedatum: NN2000
Adresse: Tjødnlie 315, 3580 GEILO (tomt 16) G.nr/B.nr: Hol, 66/668 (1413,2 m2)	Konstr./tegn: KD
	Dato: 11.03.2025
Perspektiver T-25008.R4 Terreng 2018 (dagens utgravde terreng)	Kontrollert av: KD
	Kontrolldato: 11.03.2025
DAHLEN OPPMÅLING AS	Utskriftsstørrelse: A3
	Målestokk
Prosjektnummer: 2025009	
Tegning: 902	Rev: R3