
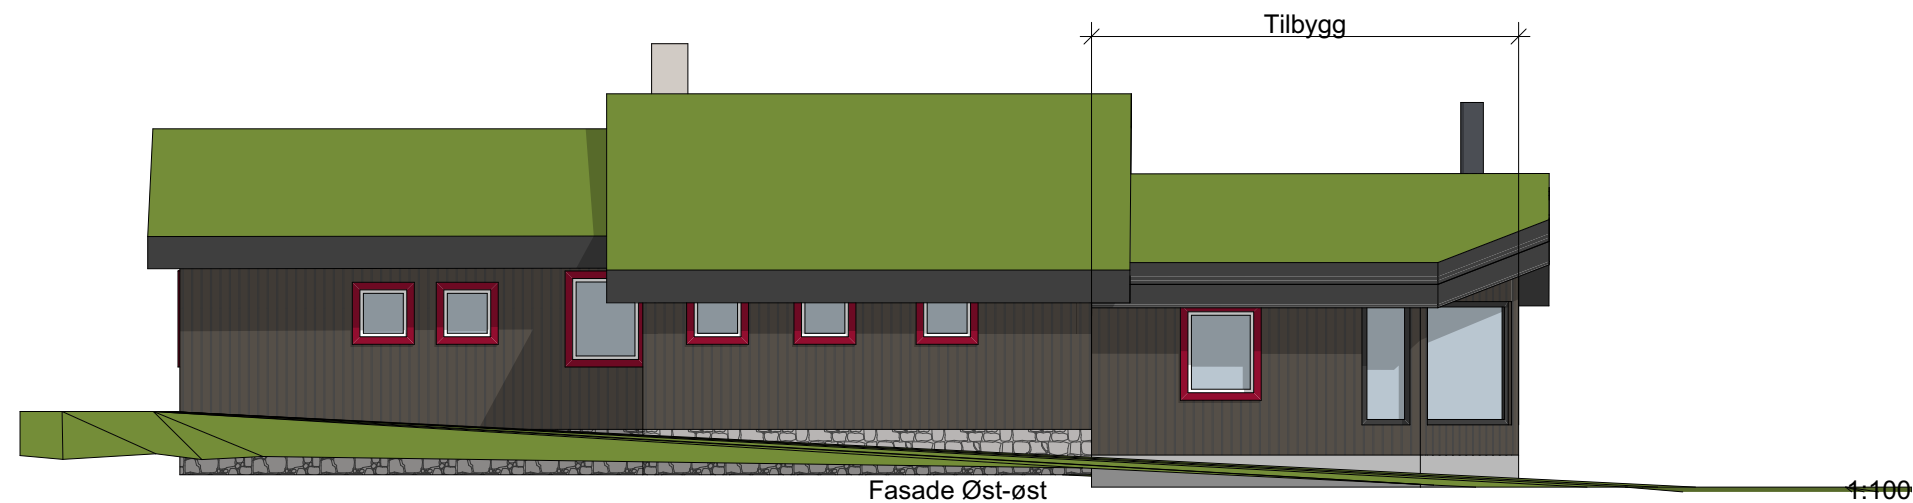
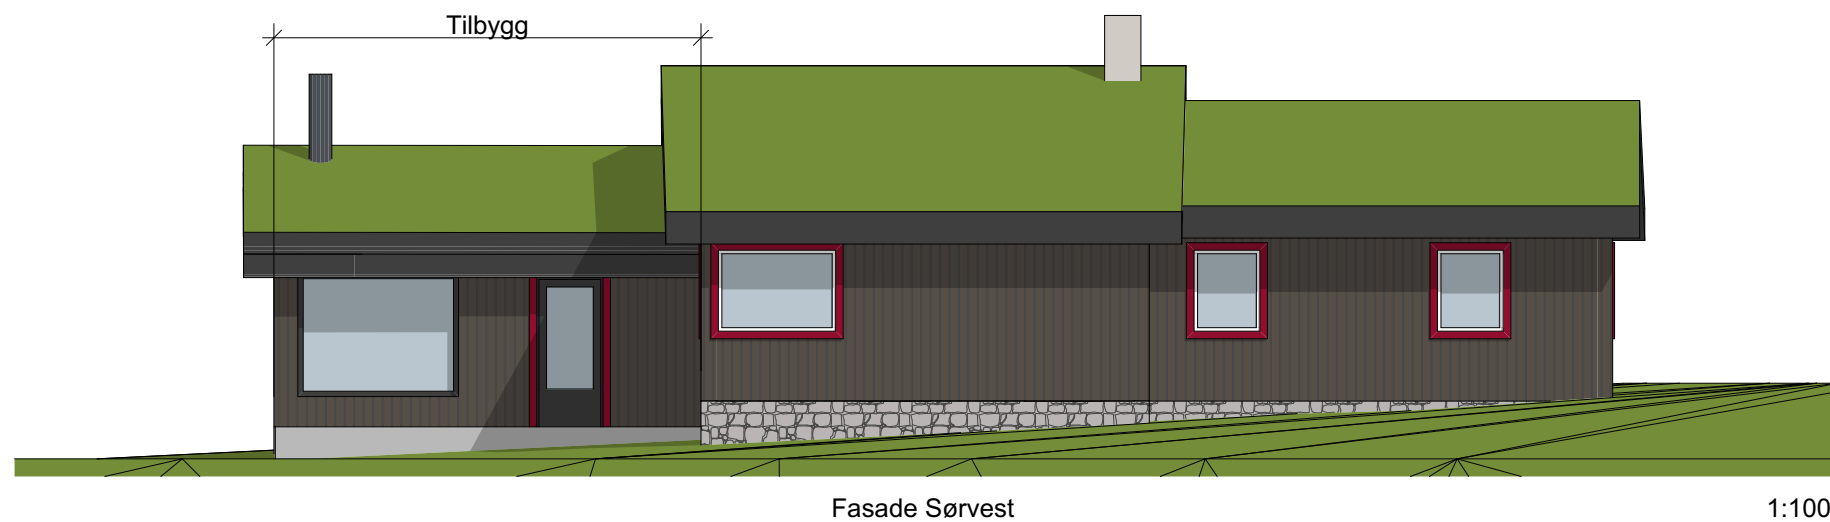
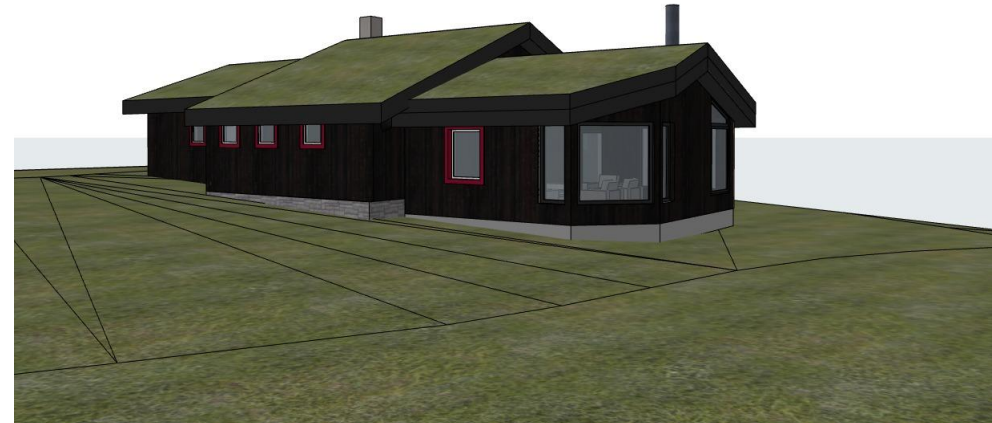


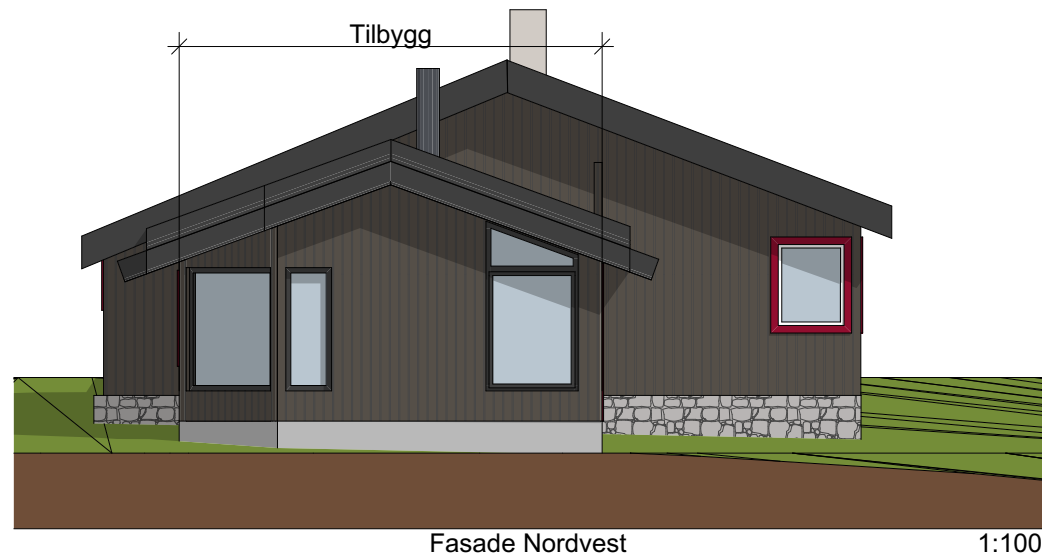

Tegningsnr.: A40-01		Revisjon nr.:	
Areal			
in	dato		sign ktr.
 ARK : GEILOARK AS		Liervegen 155B 3580 GEILO 405 56 993 post@geiloark.no www.geiloark.no	
Orienteringsfigur:			
Tiltakshaver			
Lausund			
Prosjekt			
Lausund			
Fase			
Søknad			
Prosjektnr.:	Dato	Målestokk:	
1644	28.02.2025	1:100,	
Gnr./Bnr./Festenr.:	Tegnet:	Kontroll	A3
52/496	BBS	STØ	
Kommune			
Hol			
Type tegning:			
Fasader			
 Tegningsnr.:		Index	
A40-01			