
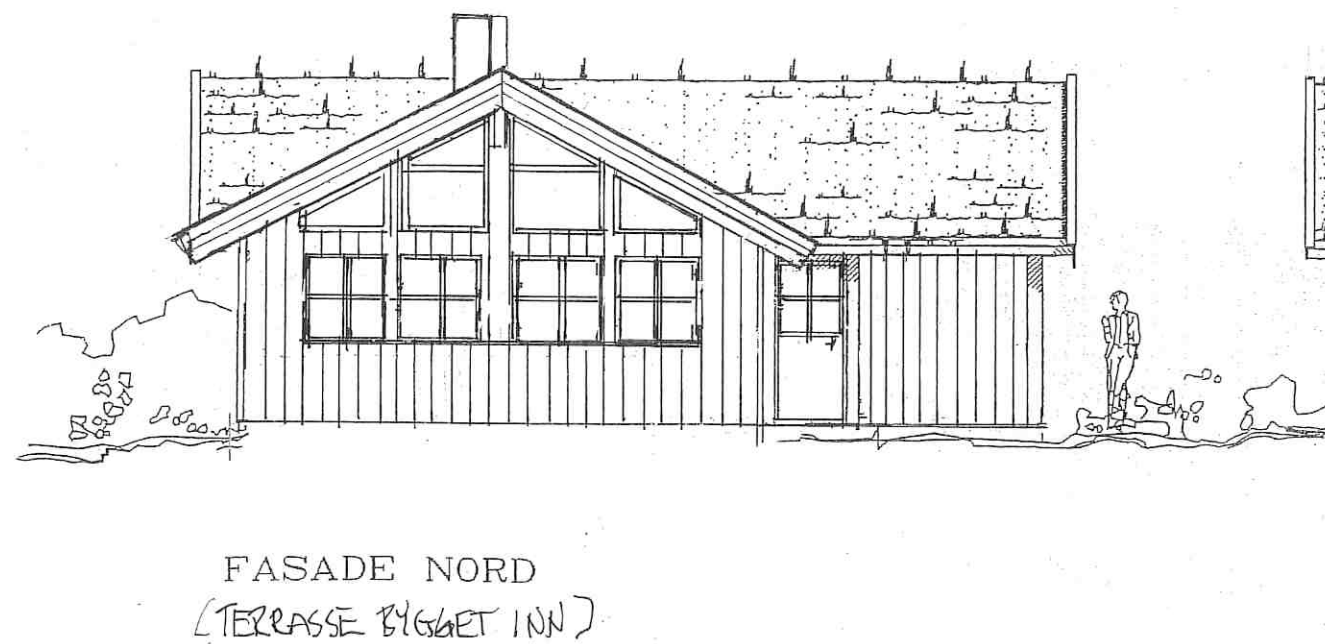
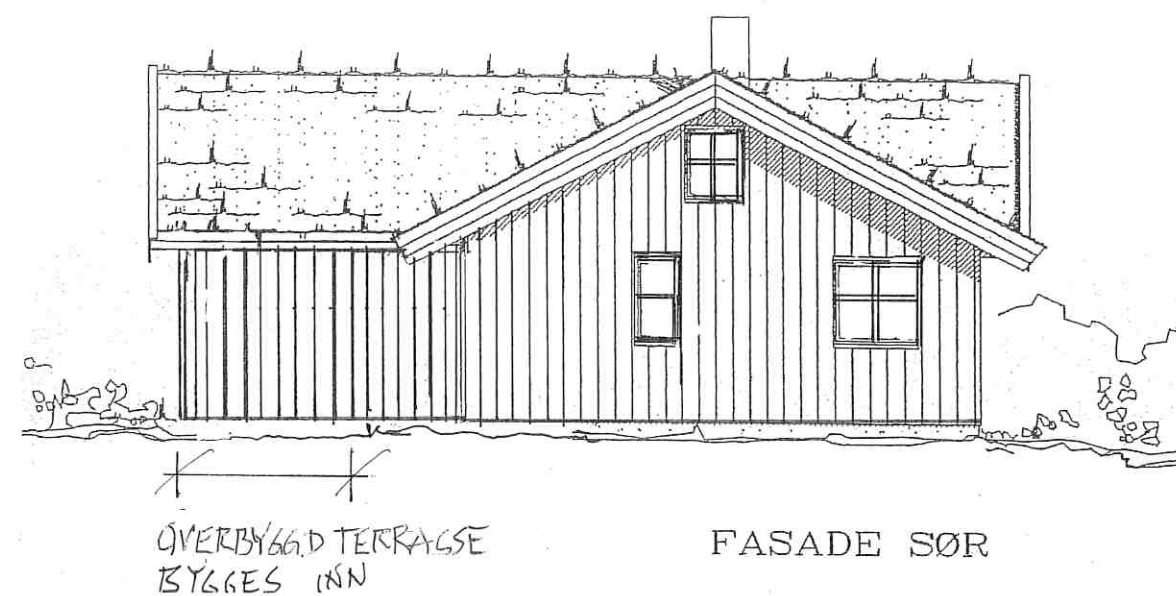


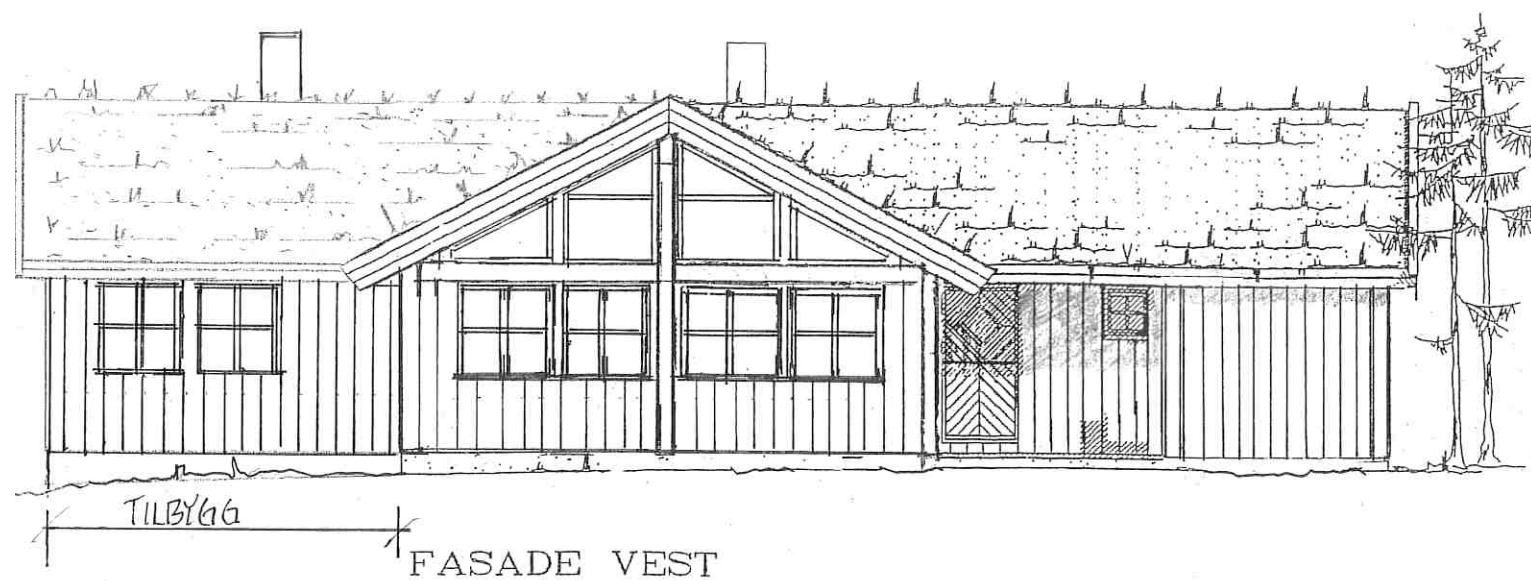

Rev: 10.09.2025

LIV OG HANS KRISTIAN GJELLEBAK
TILBYGG OG INNBYGGING AV OVERBYGGD TERRASSE
54/73 UGGEN H7, 3593 VSTADSET
Målestokk: 1:100, Dato 26.04.2024 HK