


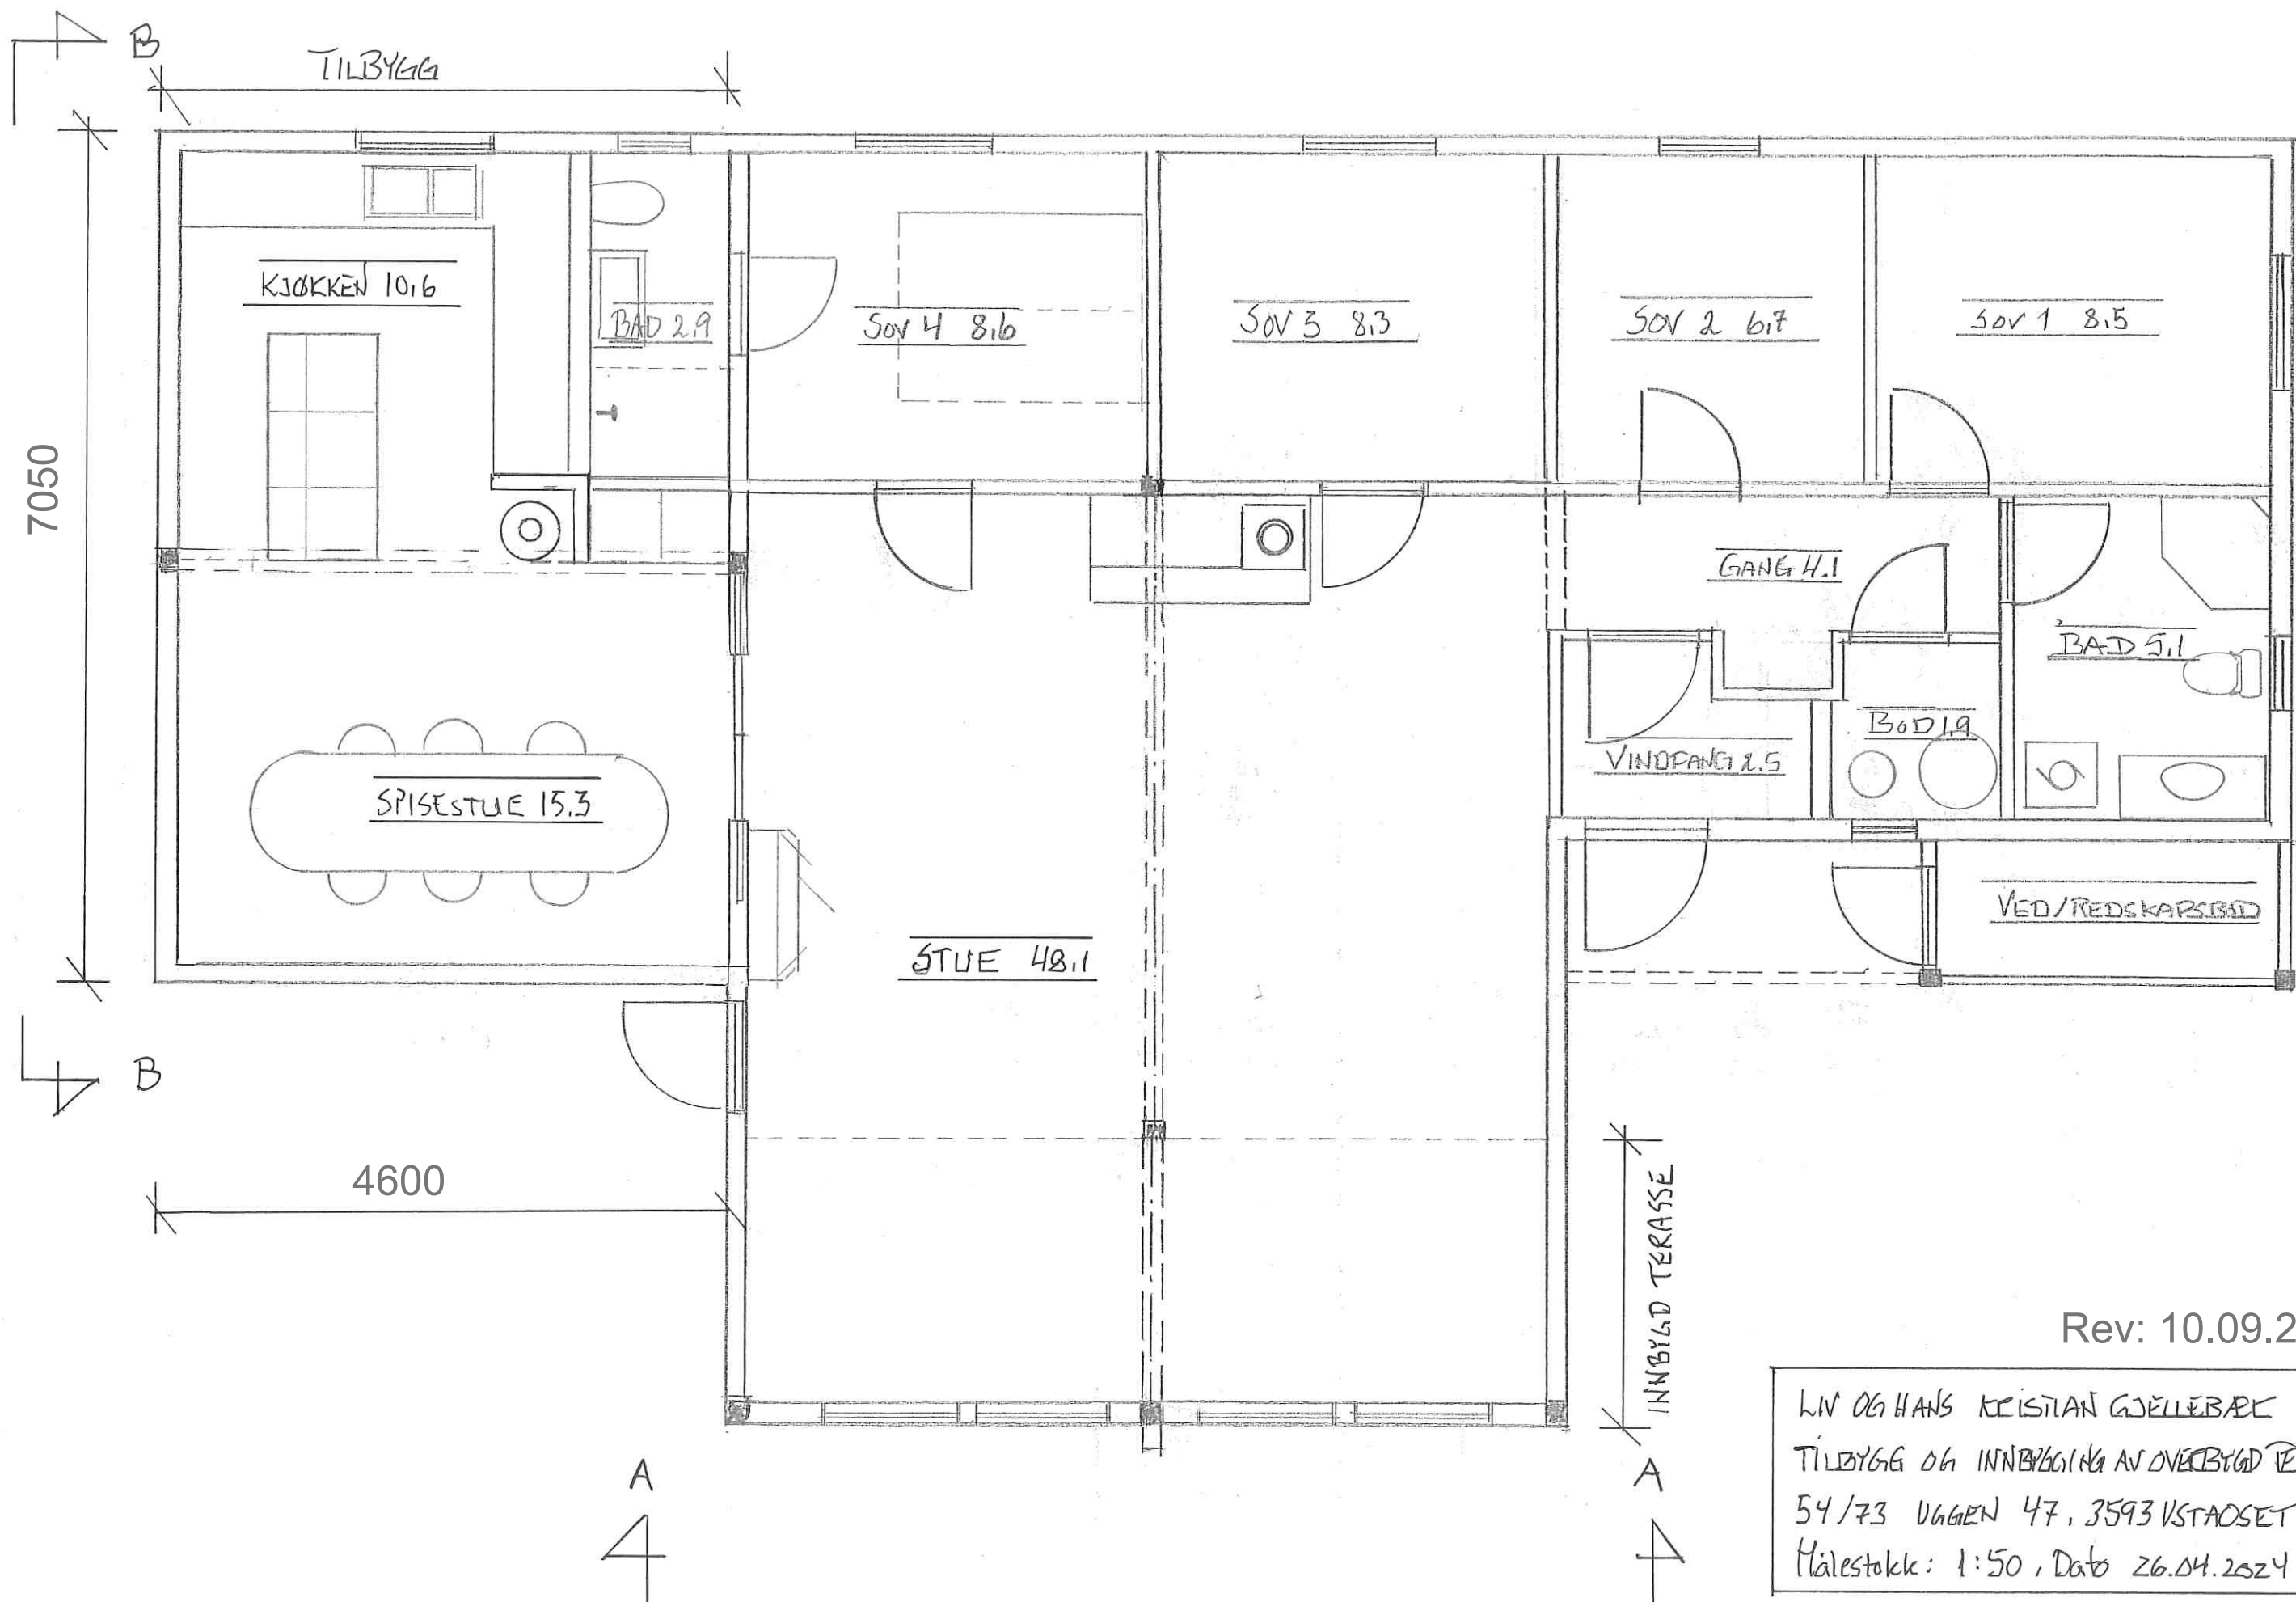

Rev: 10.09.2025

LIV OG HANS KRISTIAN GJELLERBÆK
TILBYGG OG INNBYGGING AV OVERBYGD TERRASSE
54/73 UGGEN 47, 3593 VSTADSET
Målestokk: 1:50, Dato 26.04.2024 HK