

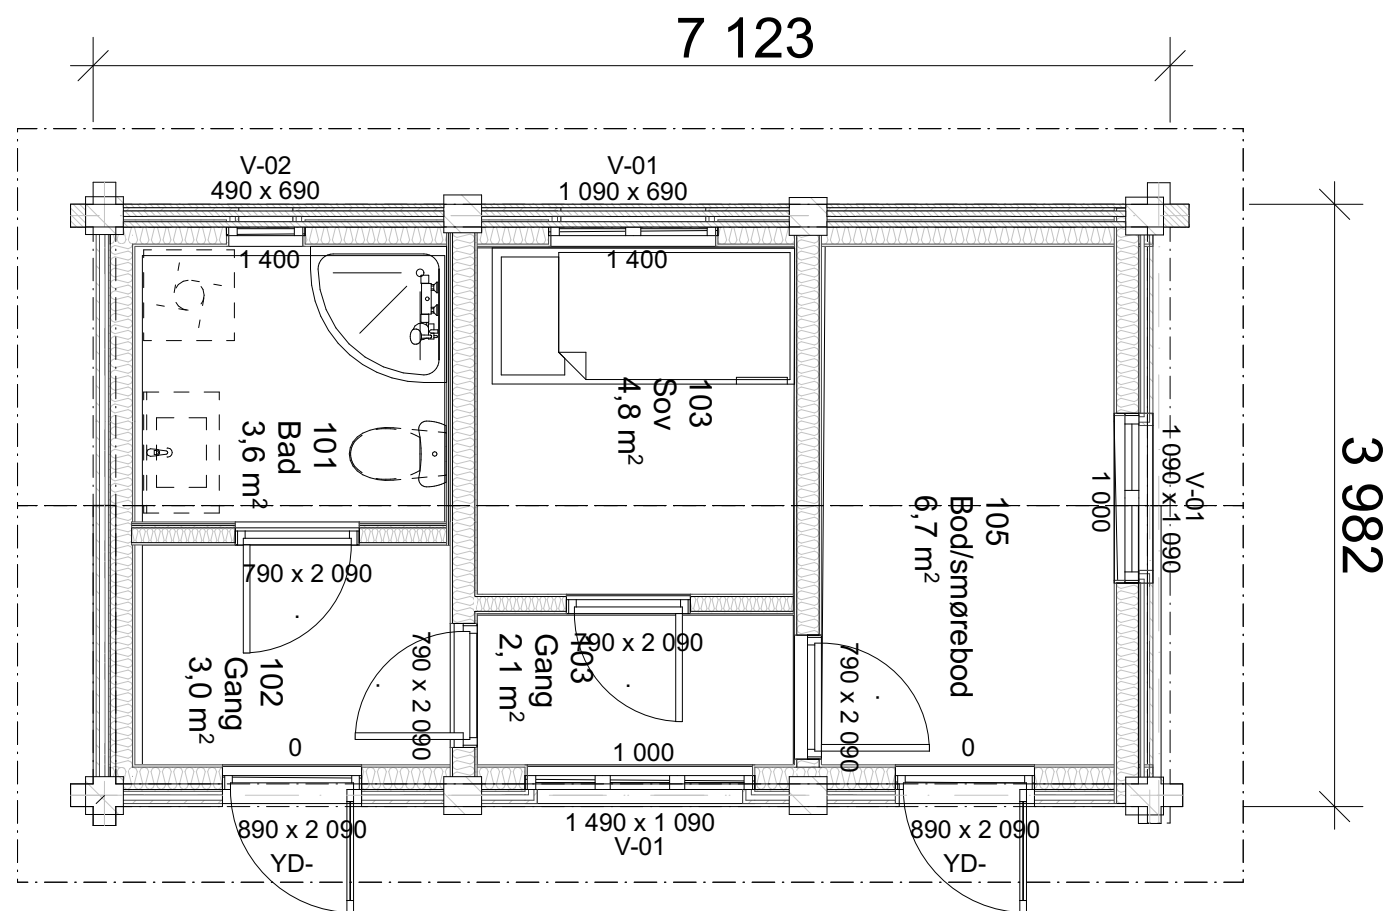
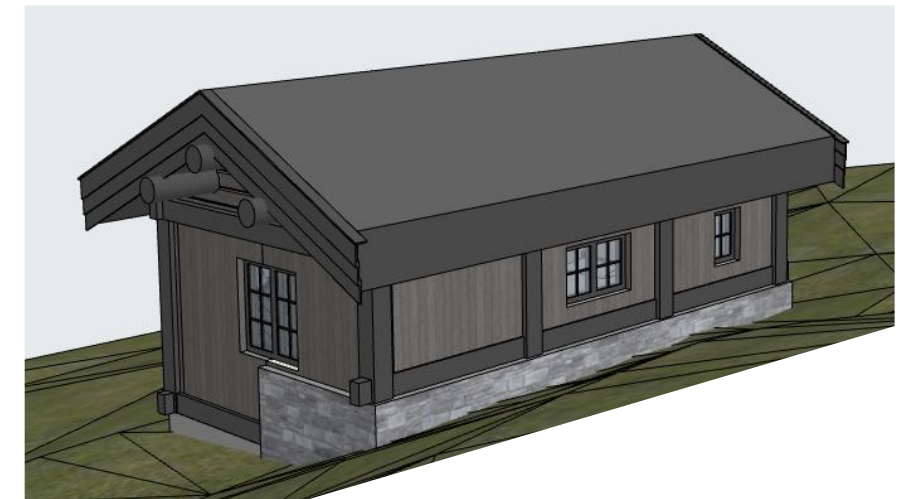


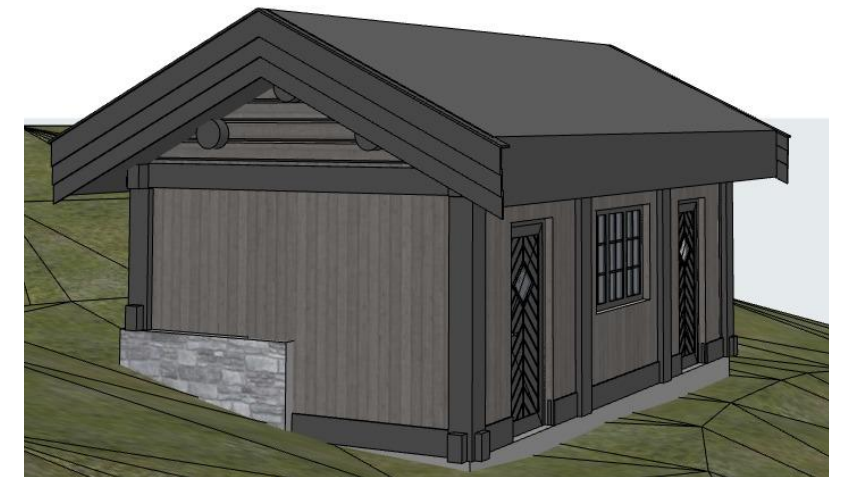

Redusert fra
30 BYA til
BYA 27,7 m²

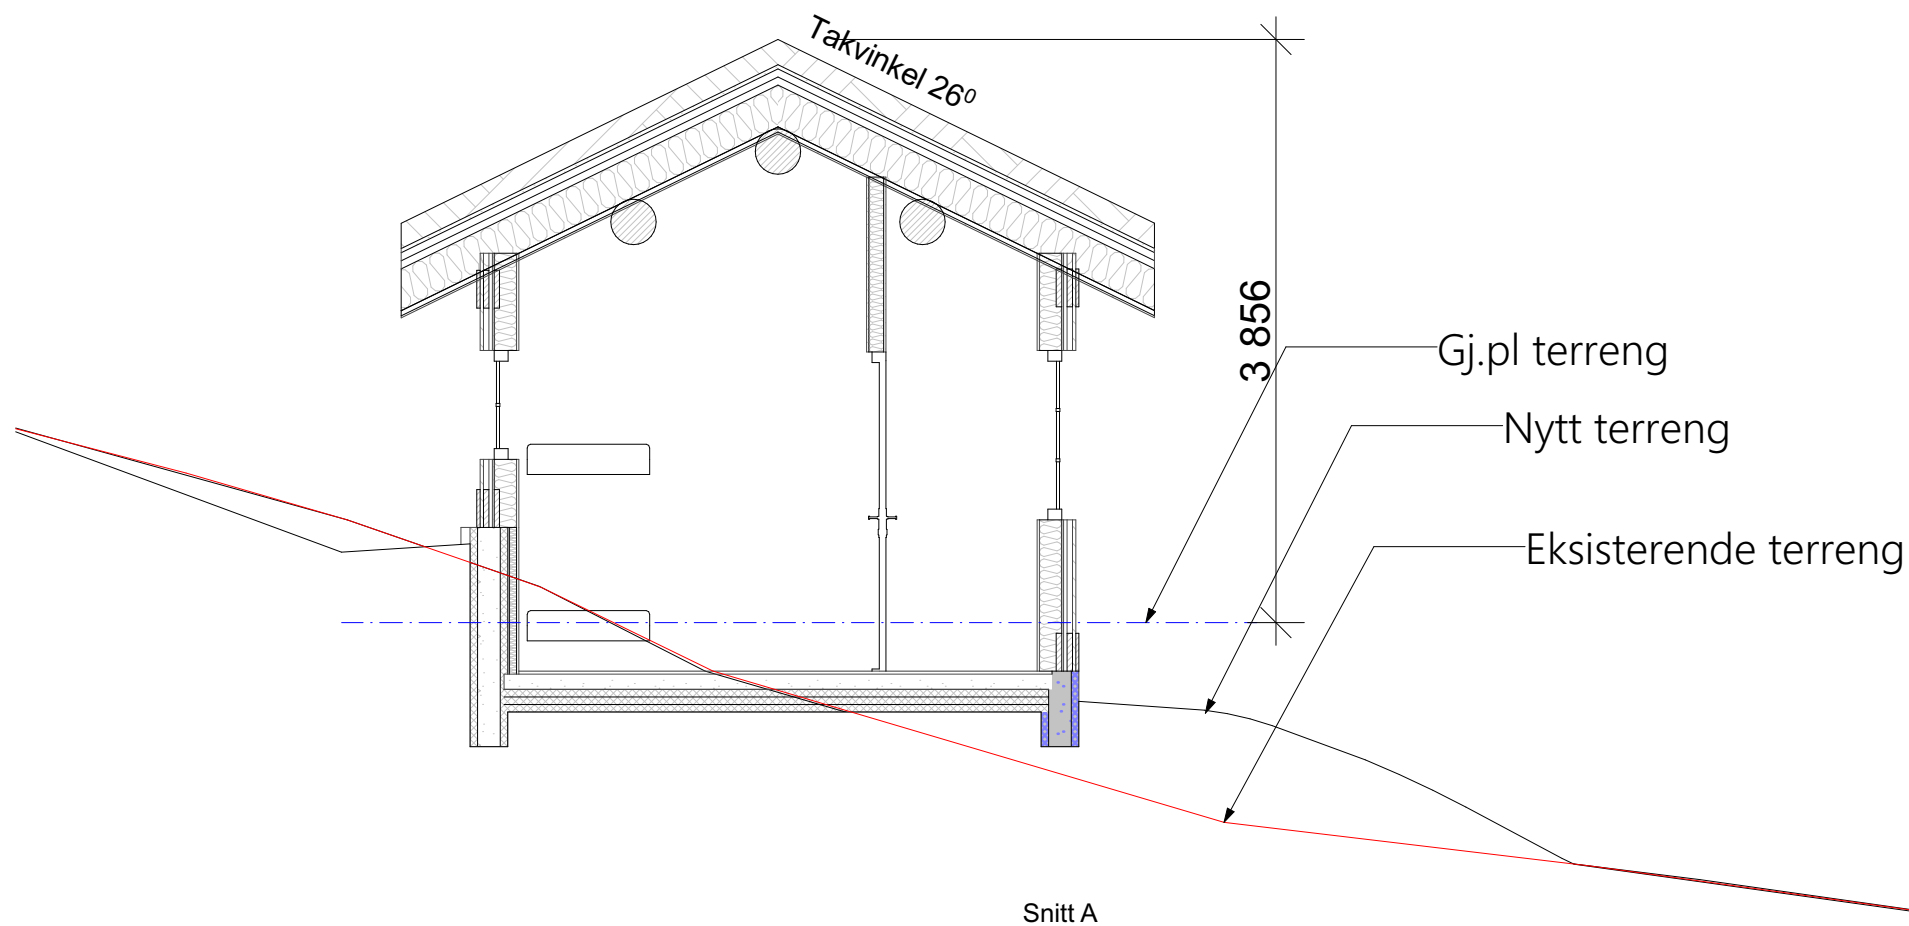

Rev A07.03.25 Redusert fra 30BYA til 27,7 BYASTØ BBS

Fase Søknad		Prosjektnr.: 1639	
Prosjekt: Anneks Soleim		Kontroll prosjekt:	
Adresse: Ustaosetvegen 301		Sign.: STØ	Kontroll BBS
Tiltakshaver: Soleim		Gnr./Bnr./Festenr.: 52/362	
Prosjekterende: Geiloark AS		Kommune Hol	
Lienvægen 155 B 3580 Geilo post@geiloark.no 40556993		Dato: 29.10.24	
Tegning: Plan og snitt		Målestokk: 1:50	A3
© Alle rettigheter tilhører utførende for prosjektering, kopiering eller bruk av disse tegningene er forbudt uten skriftlig samtykke		Tegningsnr.: A20-01	Rev.: