

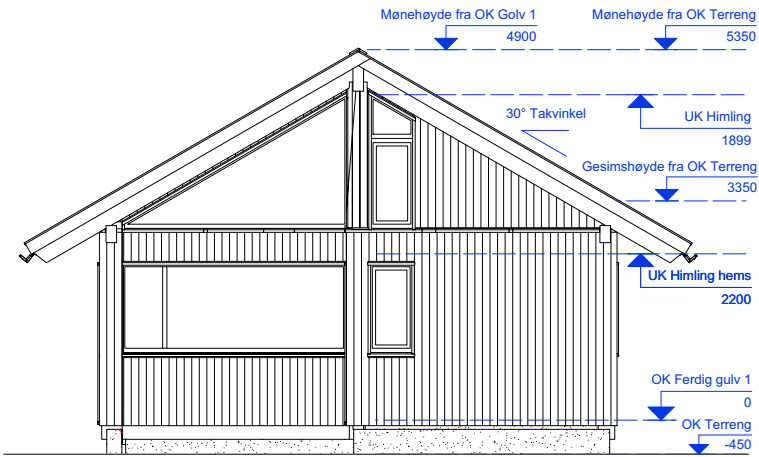


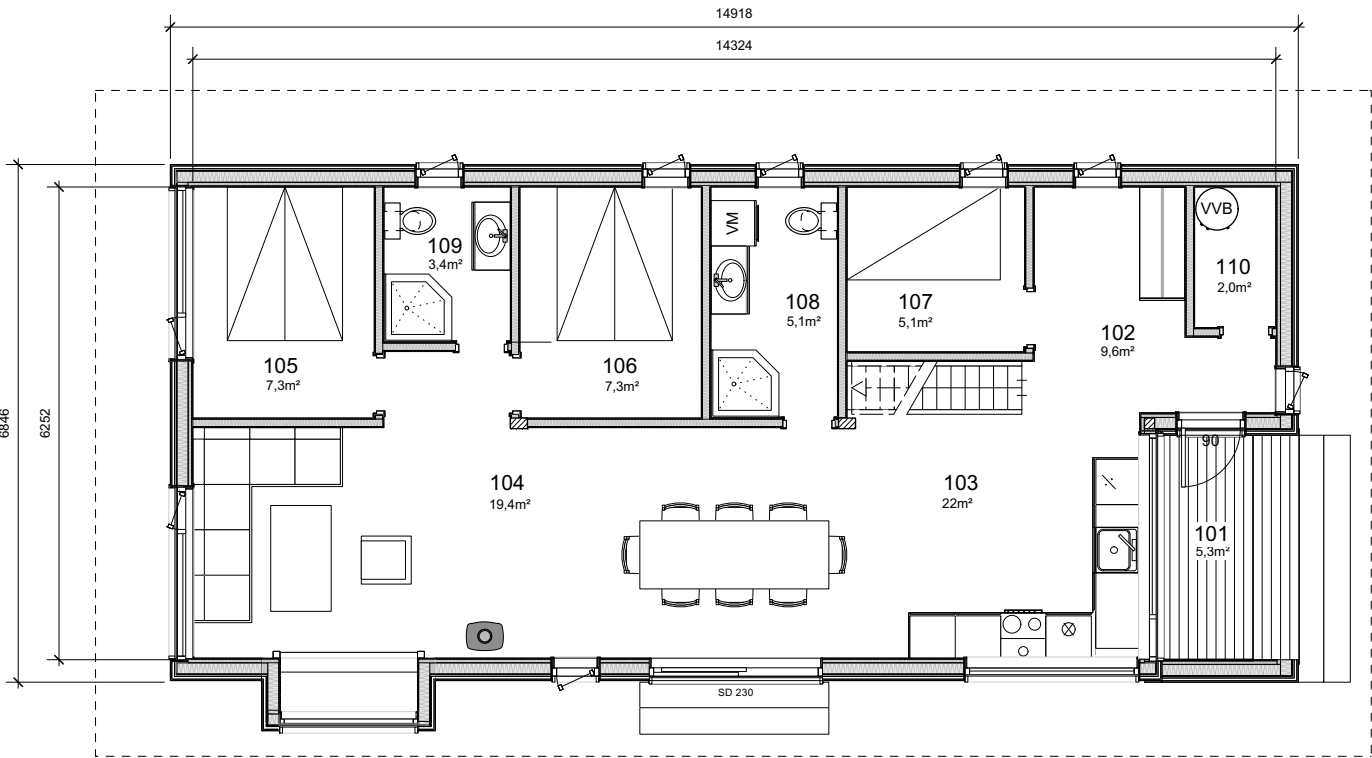

- 101 - Overbygget Inngang
- 102 - Gang
- 103 - Kjøkken
- 104 - Stue
- 105 - Soverom
- 106 - Soverom
- 107 - Soverom
- 108 - Bad
- 109 - Bad
- 110 - Bod
- 201 - Hems
- 202 - Hems
- 203 - Hems

NS-3940
Utstyr, møbler og trapp terrasse
som er tegnet inn er kun forslag,
og ikke med i byggesettet

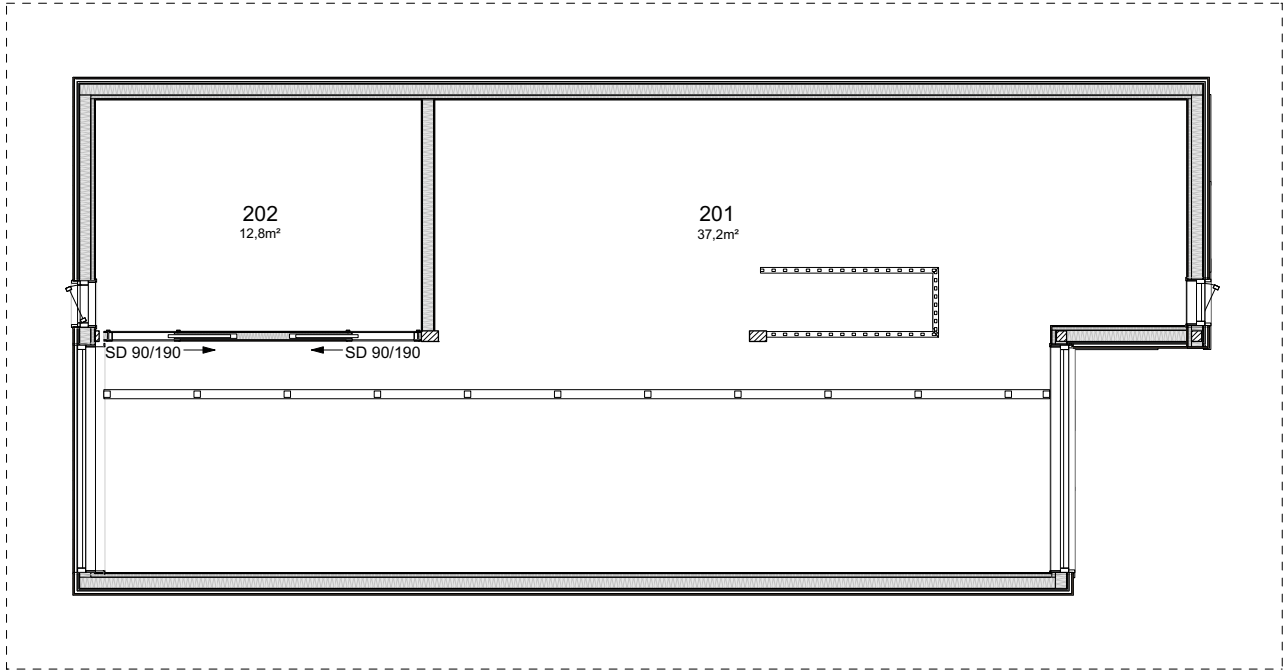

HEDDA HYTTER AS
3528 Hedalen
T: 61 34 97 80

KUNDE:
Pål rasmus Njølstad




HYTTE:
Hedvig-2-11-24-Njølstad
GNR. 0 BNR. 0 Prosjekt adresse
Kommune

TEGNING:
PLAN, SNITT
A3 1:100 - NS-3940

BYA: 103,7 m²
BRA - i : 84,9 m²
BRA - e: m²
ÅPEN TERRASSE: 5,3 m²
GULVAREAL HEMS: 50 m²

MÅLESTOKK:
1:100
DATO:
07.02.2025

1	06.02.2025	Skisseforslag	LØP
Rev.	Dato	Beskrivelse	Sign.
KIMA ARKITEKTUR			
STORTINGSGATA 30 PB 1447 VIKA, 0115 OSLO Org.nr. 991 897 666 Tel: 22 46 22 22			

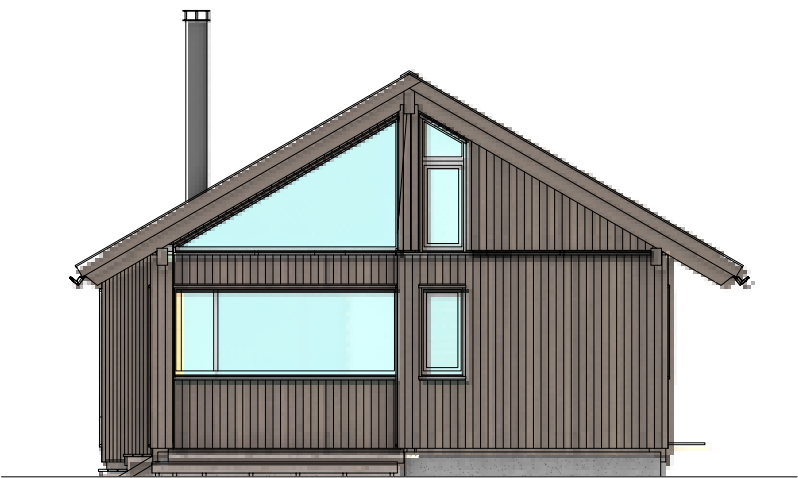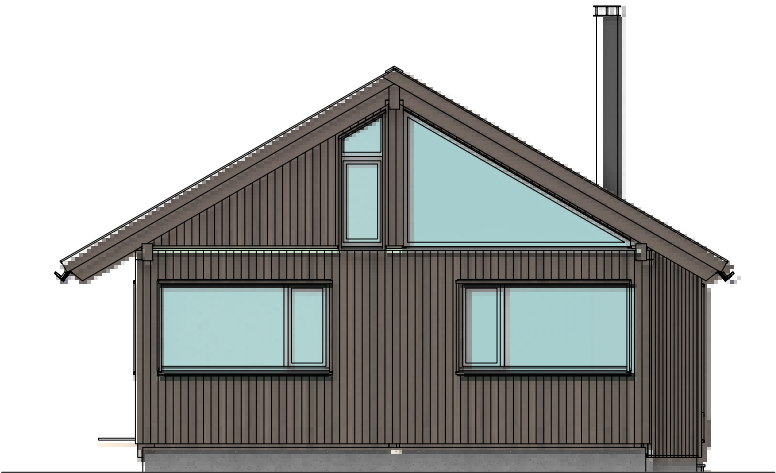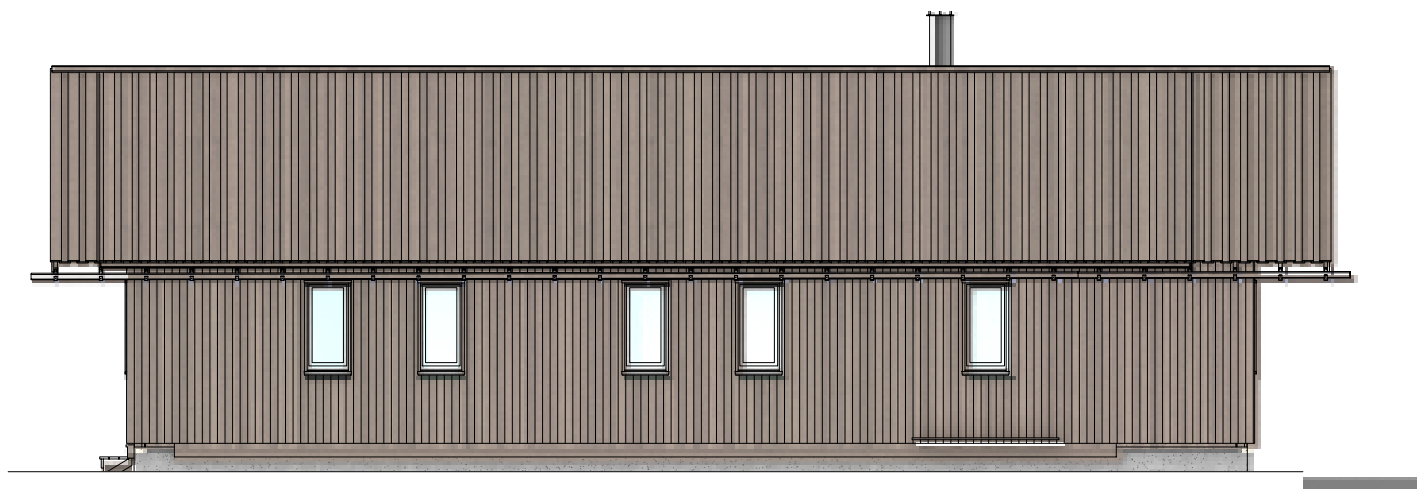

HEDDA HYTTER AS
3528 Hedalen
T: 61 34 97 80

KUNDE:
Pål rasmus Njølstad

HYTTE:
Hedvig-2-11-24-Njølstad
GNR. 0 BNR. 0 Prosjekt adresse
Kommune

TEGNING:
FASADER
A3 1:100 - NS-3940

BYA: 103,7 m²
BRA - i : 84,9 m²
BRA - e: m²
APEN TERRASSE: 5,3 m²
GULVAREAL HEMS: 50 m²

MÅLESTOKK:
1:100
DATO:
07.02.2025

1 23.08.2024 Brosjyre 2024 SGH			
Rev.	Dato	Beskrivelse	Sign.
KIMA ARKITEKTUR			
STORTINGSGATA 30 PB 1447 VIKÅ, 0115 OSLO Org.nr. 991 897 666 Tel: 22 46 22 22			



HEDDA HYTTER AS
3528 Hedalen
T: 61 34 97 80

KUNDE:
Pål rasmus Njølstad

HYTTE:
Hedvig-2-11-24-Njølstad
GNR. 0 BNR. 0 Prosjekt adresse
Kommune

TEGNING:
FASADER 3D

BYA: 103,7 m²
BRA - i : 84,9 m²
BRA - e: m²
ÅPEN TERRASSE: 5,3 m²
GULVAREAL HEMS: 50 m²

MÅLESTOKK:
1:100
DATO:
07.02.2025

1	23.08.2024	Brosjyre 2024	SGH
Rev.	Dato	Beskrivelse	Sign.
KIMA ARKITEKTUR			
STORTINGSGATA 30 PB 1447 VIKÅ, 0115 OSLO Org.nr. 991 897 666 Tel: 22 46 22 22			



HEDDA HYTTER AS
3528 Hedalen
T: 61 34 97 80

KUNDE:
Pål rasmus Njølstad

HYTTE:
Hedvig-2-11-24-Njølstad
GNR. 0 BNR. 0 Prosjekt adresse
Kommune

TEGNING:
FASADER 3D

BYA: 103,7 m²
BRA - i : 84,9 m²
BRA - e: m²
APEN TERRASSE: 5,3 m²
GULVAREAL HEMS: 50 m²

MÅLESTOKK:
1:100
DATO:
07.02.2025

1	23.08.2024	Brosjyre 2024	SGH
Rev.	Dato	Beskrivelse	Sign.
KIMA ARKITEKTUR			
STORTINGSGATA 30 PB 1447 VIKÅ, 0115 OSLO Org.nr. 991 897 666 Tel: 22 46 22 22			



HEDDA HYTTER AS
3528 Hedalen
T: 61 34 97 80

KUNDE:
Pål rasmus Njølstad

HYTTE:
Hedvig-2-11-24-Njølstad
GNR. 0 BNR. 0 Prosjekt adresse
Kommune

TEGNING:
FASADER 3D

BYA: 103,7 m²
BRA - i : 84,9 m²
BRA - e: m²
ÅPEN TERRASSE: 5,3 m²
GULVAREAL HEMS: 50 m²

MÅLESTOKK:
1:100
DATO:
07.02.2025

1	23.08.2024	Brosjyre 2024	SGH
Rev.	Dato	Beskrivelse	Sign.
KIMA ARKITEKTUR			
STORTINGSGATA 30 PB 1447 VIKA, 0115 OSLO Org.nr. 991 897 666 Tel: 22 46 22 22			



HEDDA HYTTER AS
3528 Hedalen
T: 61 34 97 80

KUNDE:
Pål rasmus Njølstad


HYTTE:
Hedvig-2-11-24-Njølstad
GNR. 0 BNR. 0 Prosjekt adresse
Kommune

TEGNING:
PLAN 3D - 1 ETG

BYA: 103,7 m²
BRA - i: 84,9 m²
BRA - e: m²
APEN TERRASSE: 5,3 m²
GULVAREAL HEMS: 50 m²

MÅLESTOKK:
1:100
DATO:
07.02.2025

1	23.08.2024	Brosjyre 2024	SGH
Rev.	Dato	Beskrivelse	Sign.
KIMA ARKITEKTUR			
STORTINGSGATA 30 PB 1447 VIKÅ, 0115 OSLO Org.nr. 991 897 666 Tel: 22 46 22 22			

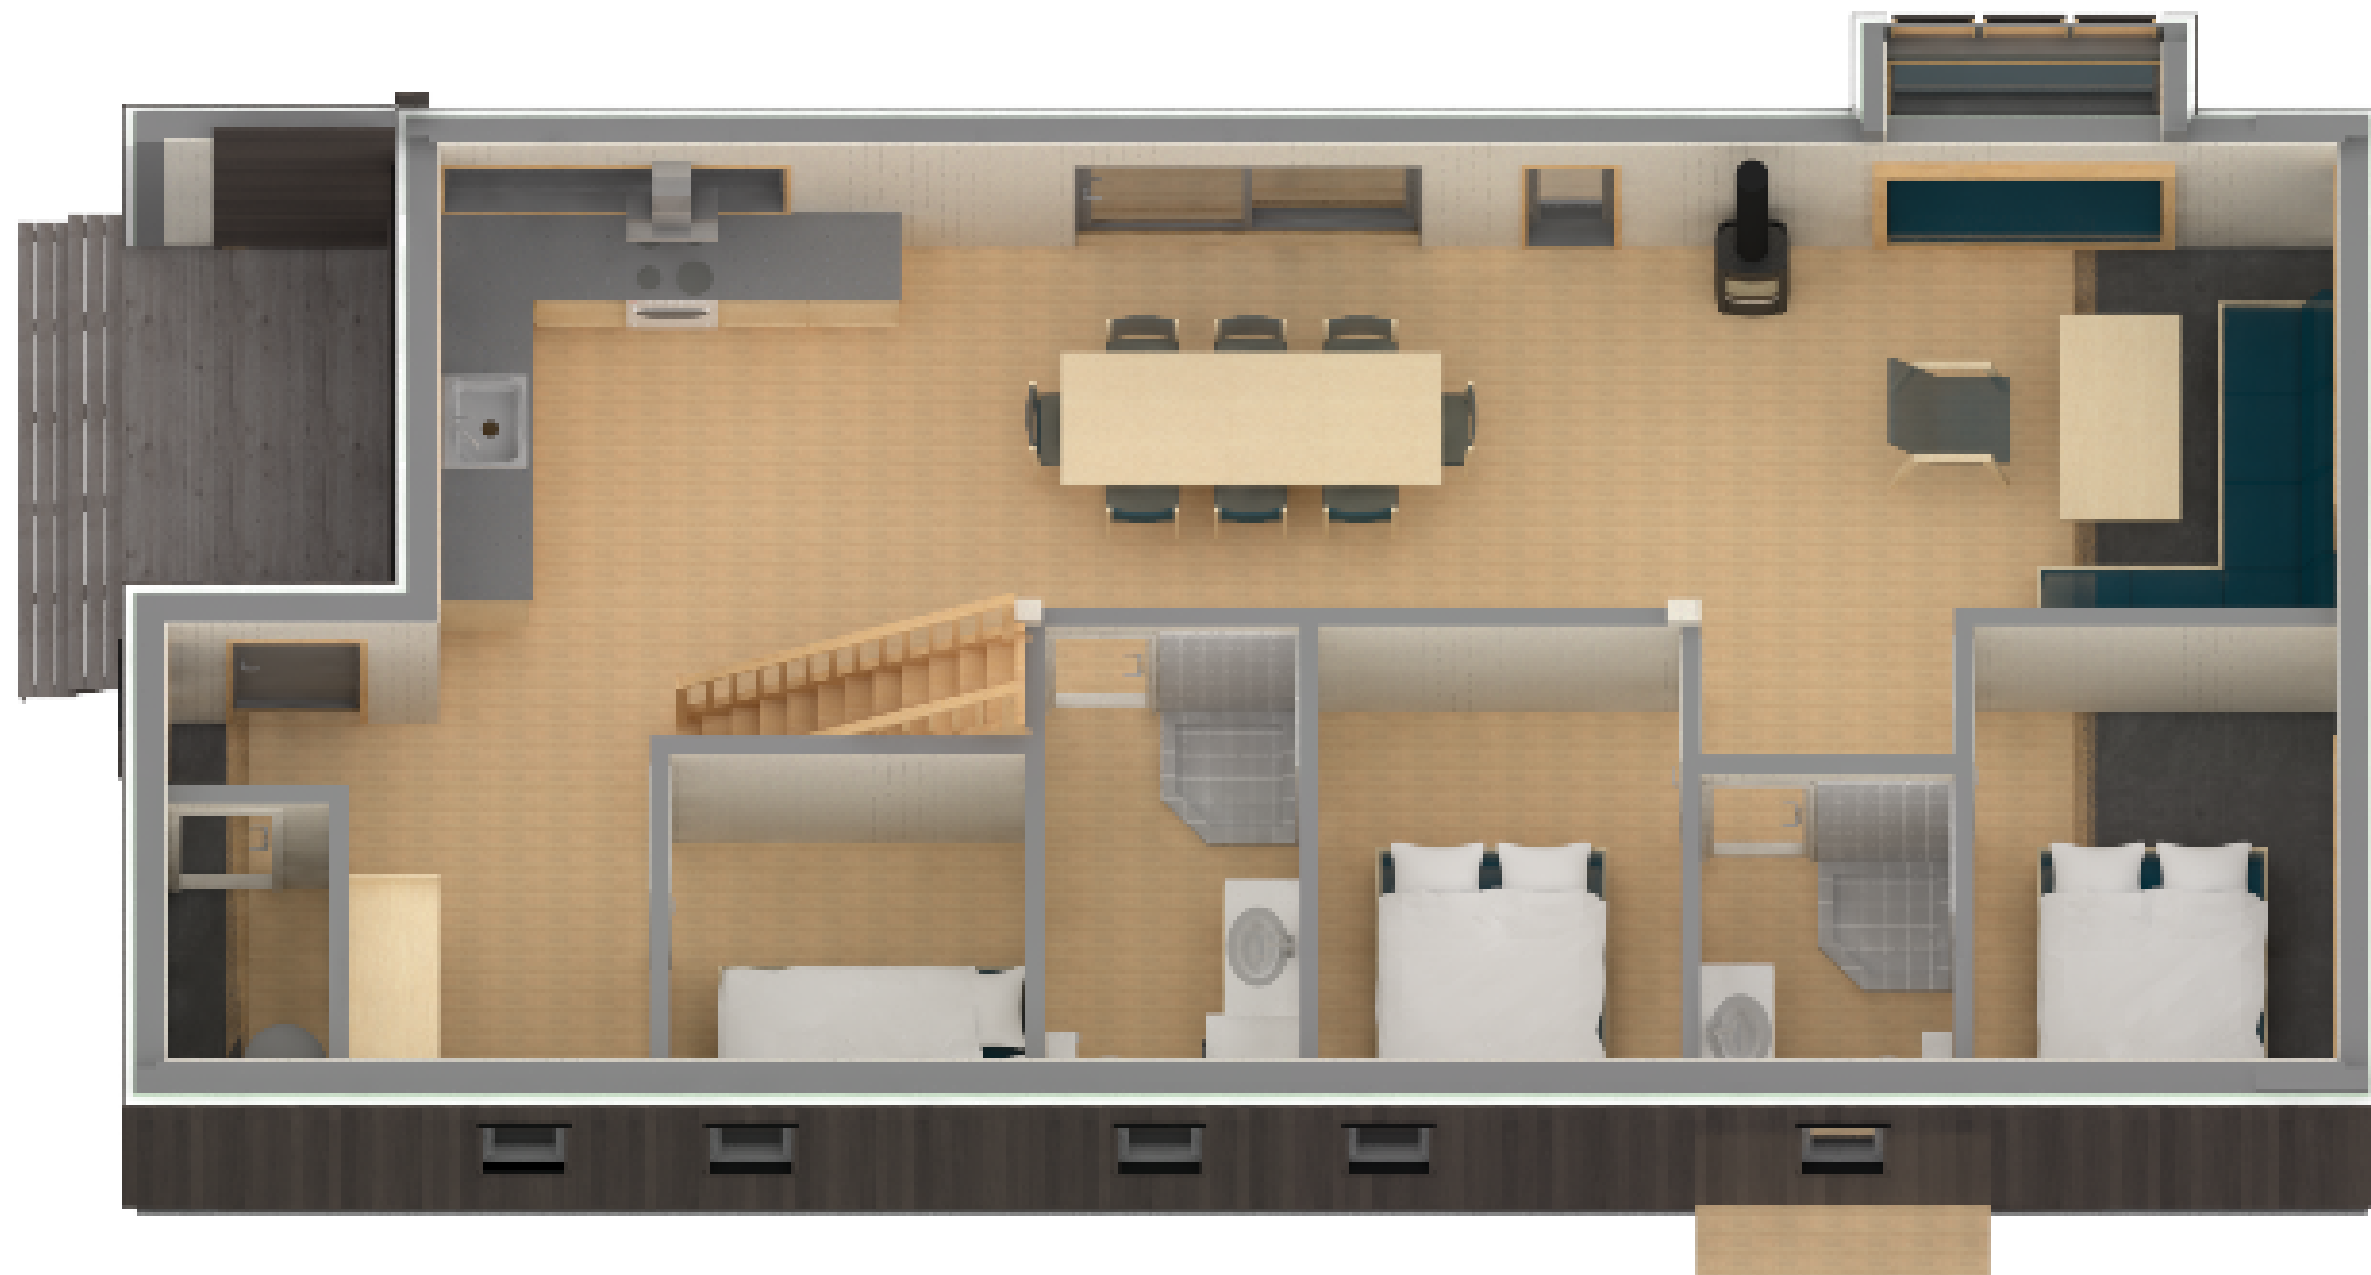

HEDDA HYTTER AS
3528 Hedalen
T: 61 34 97 80

KUNDE:
Pål rasmus Njølstad

HYTTE:
Hedvig-2-11-24-Njølstad
GNR. 0 BNR. 0 Prosjekt adresse
Kommune

TEGNING:
PLAN 3D - 1 ETG

BYA: 103,7 m²
BRA - i: 84,9 m²
BRA - e: m²
APEN TERRASSE: 5,3 m²
GULVAREAL HEMS: 50 m²

MÅLESTOKK:
1:100
DATO:
07.02.2025

1 23.08.2024 Brosjyre 2024 SGH

Rev.	Dato	Beskrivelse	Sign.
		KIMA ARKITEKTUR	
		STORTINGSGATA 30 PB 1447 VIKA, 0115 OSLO Org.nr. 991 897 666 Tel: 22 46 22 22	



HEDDA HYTTER AS
3528 Hedalen
T: 61 34 97 80

KUNDE:
Pål rasmus Njølstad

HYTTE:
Hedvig-2-11-24-Njølstad
GNR. 0 BNR. 0 Prosjekt adresse
Kommune

TEGNING:
PLAN 3D - HEMS

BYA: 103,7 m²
BRA - i : 84,9 m²
BRA - e: m²
APEN TERRASSE: 5,3 m²
GULVAREAL HEMS: 50 m²

MÅLESTOKK:
1:100
DATO:
07.02.2025

1 23.08.2024 Brosjyre 2024 SGH

Rev.	Dato	Beskrivelse	Sign.
KIMA ARKITEKTUR STORTINGSGATA 30 PB 1447 VIKÅ, 0115 OSLO Org.nr. 991 897 666 Tel: 22 46 22 22			