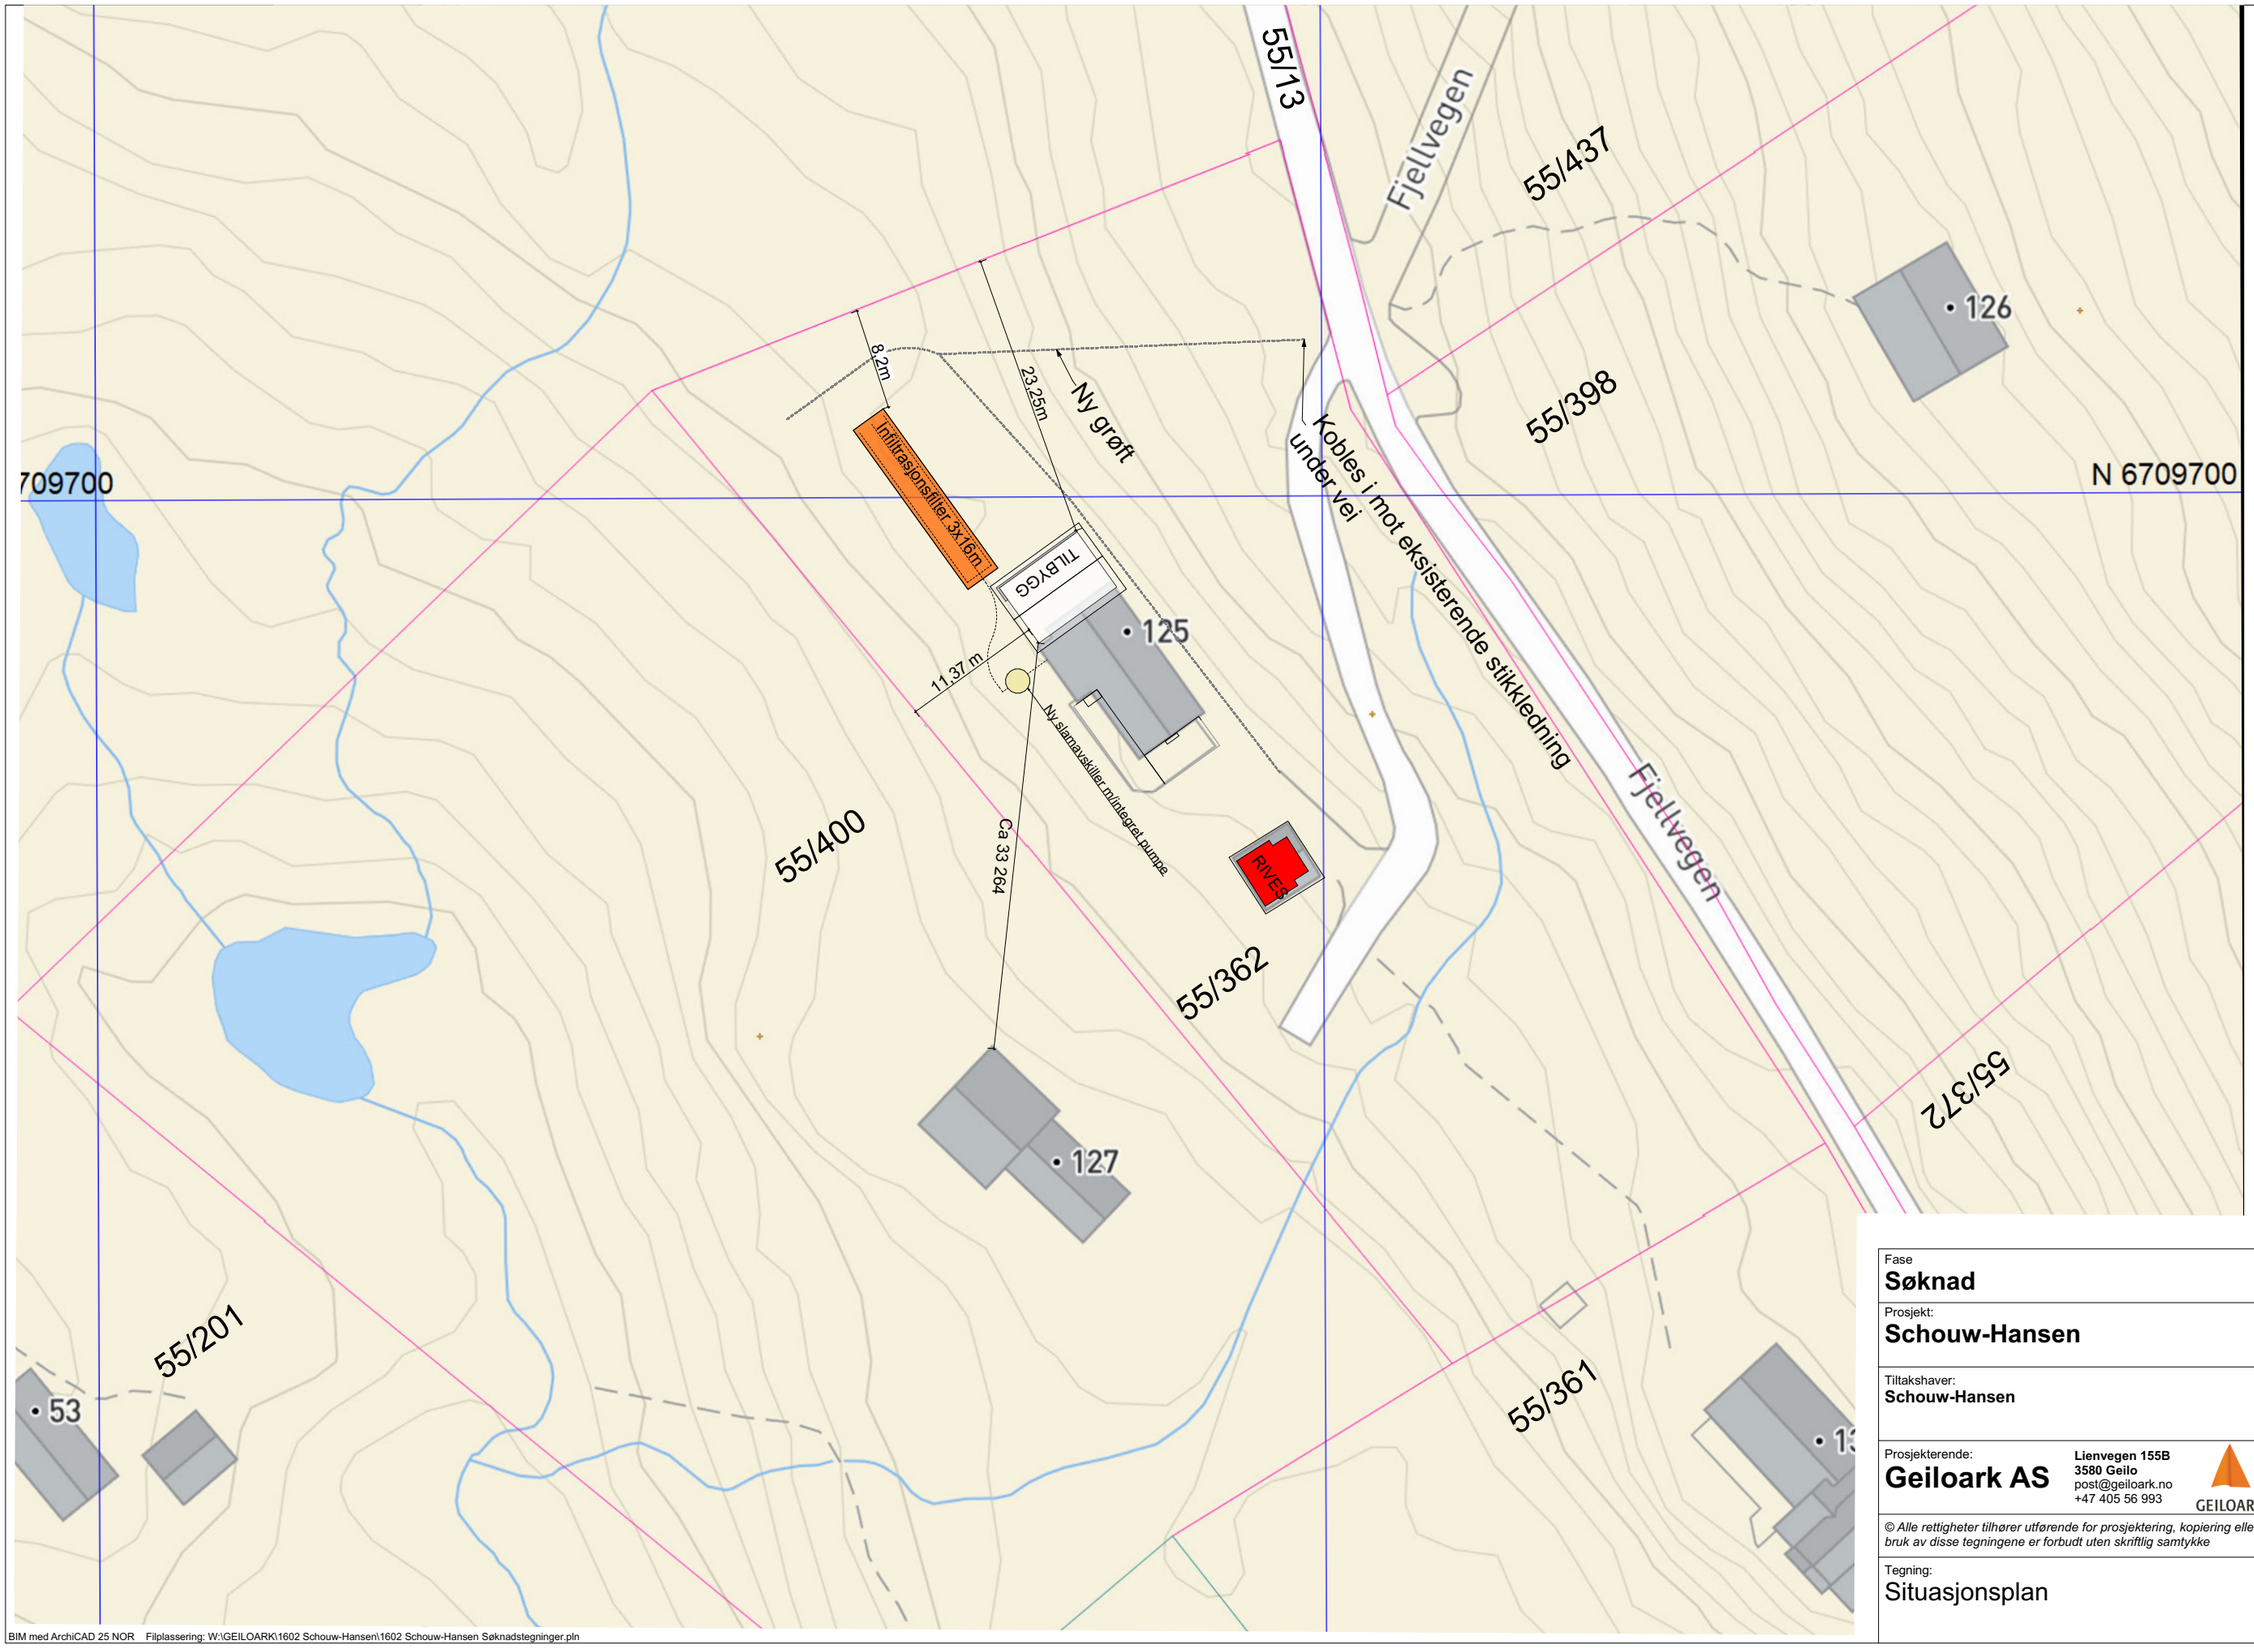

Fase **Søknad**	Prosjektnr.: **1602**
Prosjekt: **Schouw-Hansen**	Kontroll prosjekt: Sign.: **STØ** Kontroll: **BBS**
Tiltakshaver: **Schouw-Hansen**	Gnr./Bnr./Festenr.: **55/362**
Prosjekterende: **Geiloark AS** **Lienvegen 155B** **3580 Geilo** post@geiloark.no +47 405 56 993 GEILOARK	Kommune: **HOL**
© Alle rettigheter tilhører utførende for prosjektering, kopiering eller bruk av disse tegningene er forbudt uten skriftlig samtykke	Dato: **16.12.2024**
Tegning: Situasjonsplan	Målestokk: **1:500** A3 Tegningsnr.: **A10-01** Rev.:

BIM med ArchiCAD 25 NOR Filplassering: W:\GEILOARK\1602 Schouw-Hansen\1602 Schouw-Hansen Søknadstegninger.pln