




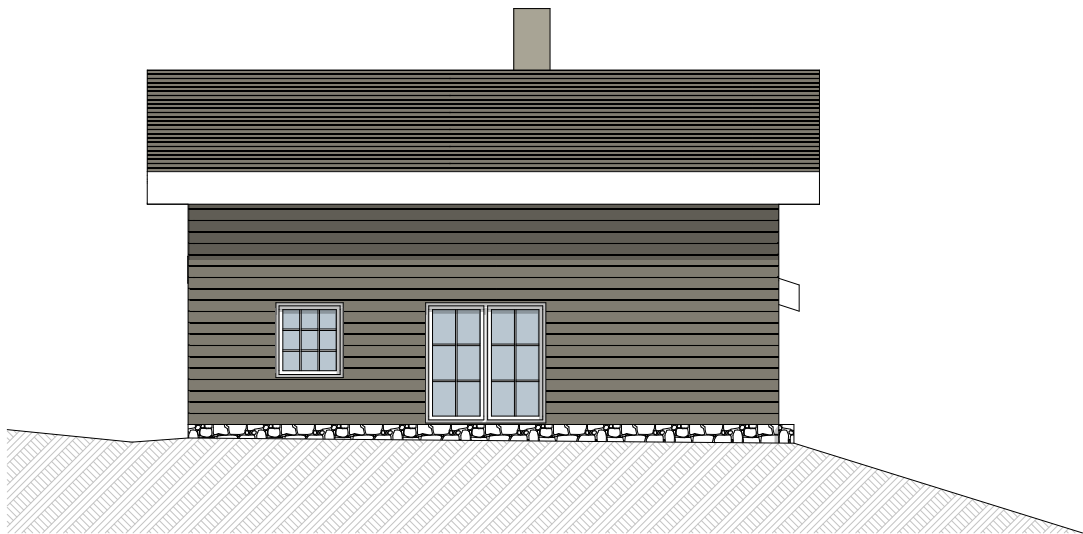


1:100 Fasade Vest

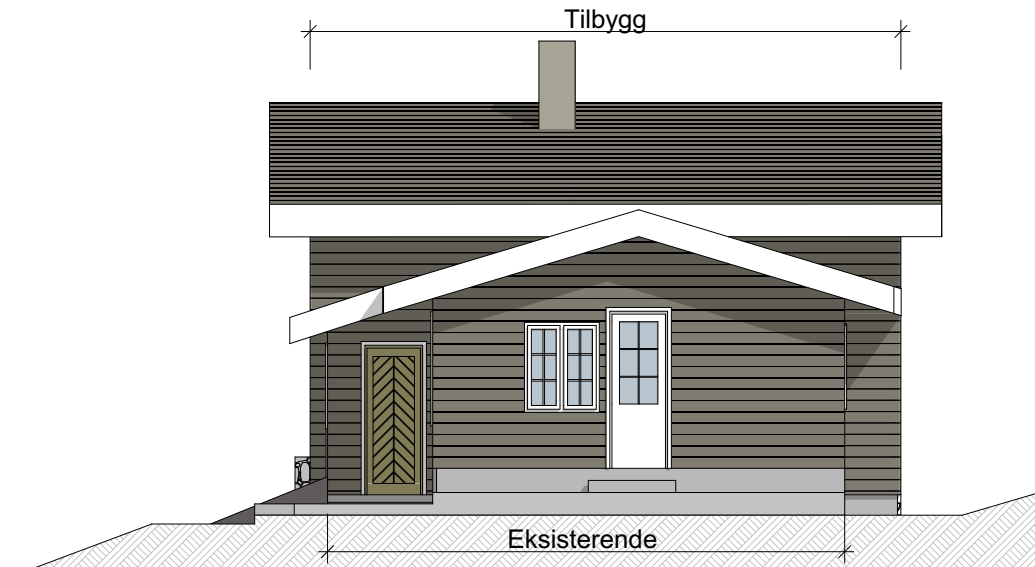

1:100 Fasade Øst

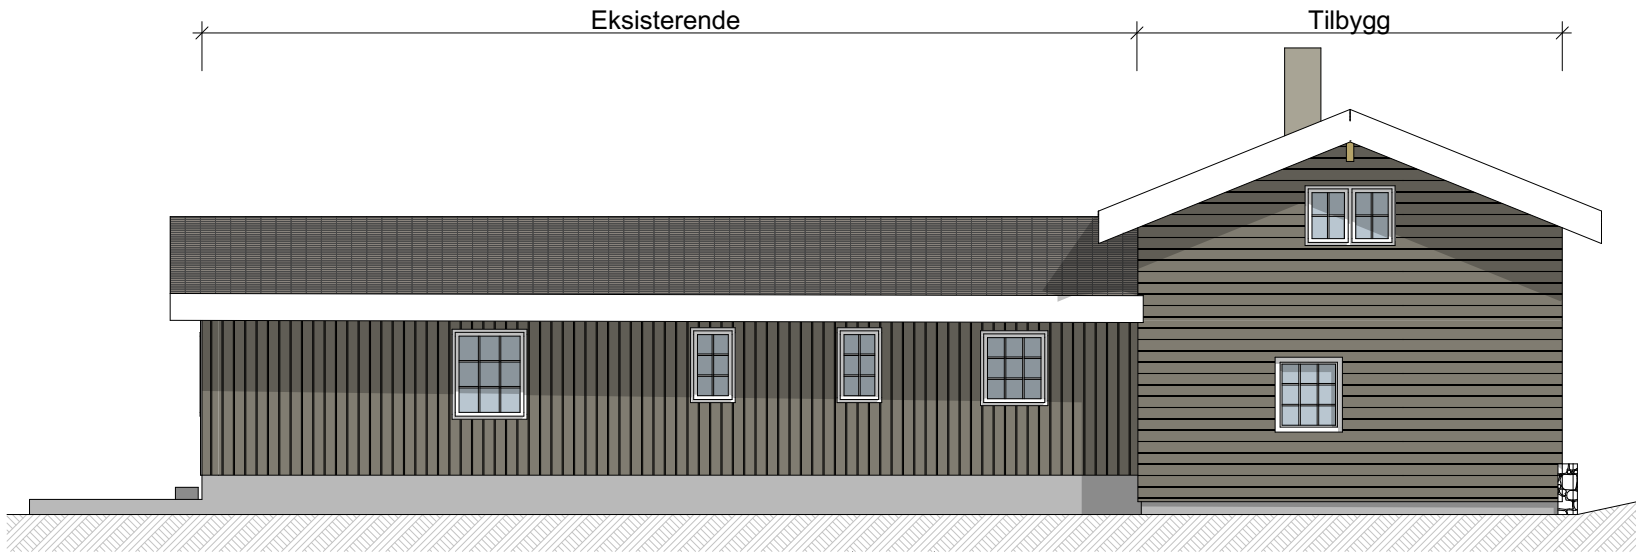

1:100 Fasade Nord

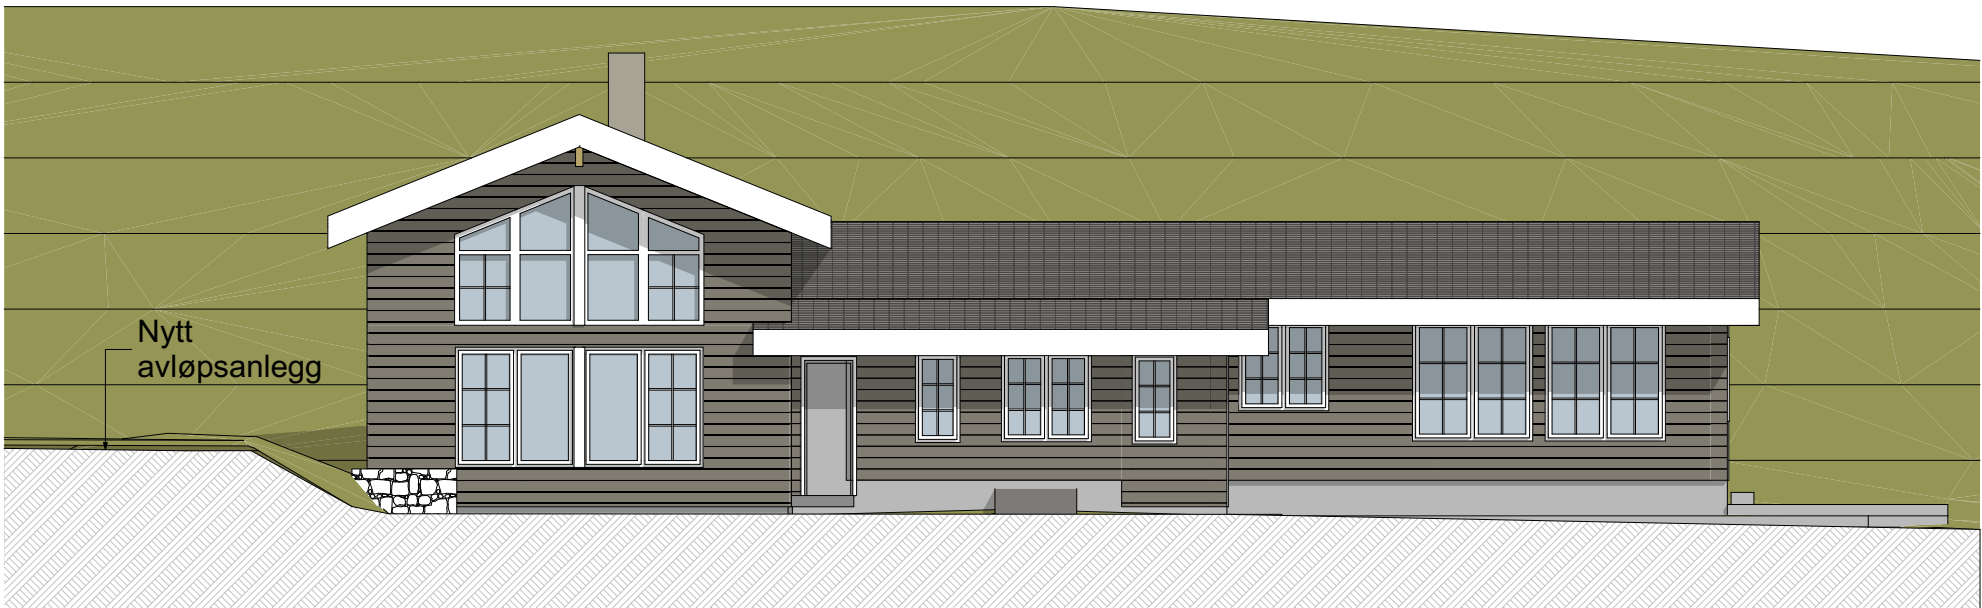

1:100 Fasade Sør (1)

Fase Søkna		Prosjektnr.: 1602	
Prosjekt: Schouw-Hansen		Kontroll prosjekt:	
		Sign.: STØ	Kontroll: BBS
Tiltakshaver: Schouw-Hansen		Gnr./Bnr./Festenr.: 55/362	
Prosjekterende: Geiloark AS		Kommune: HOL	
© Alle rettigheter tilhører utførende for prosjektering, kopiering eller bruk av disse tegningene er forbudt uten skriftlig samtykke		Dato: 16.12.2024	
Tegning: Fasader		Målestokk: 1:100	A3
		Tegningsnr.: A40-01	Rev.: