
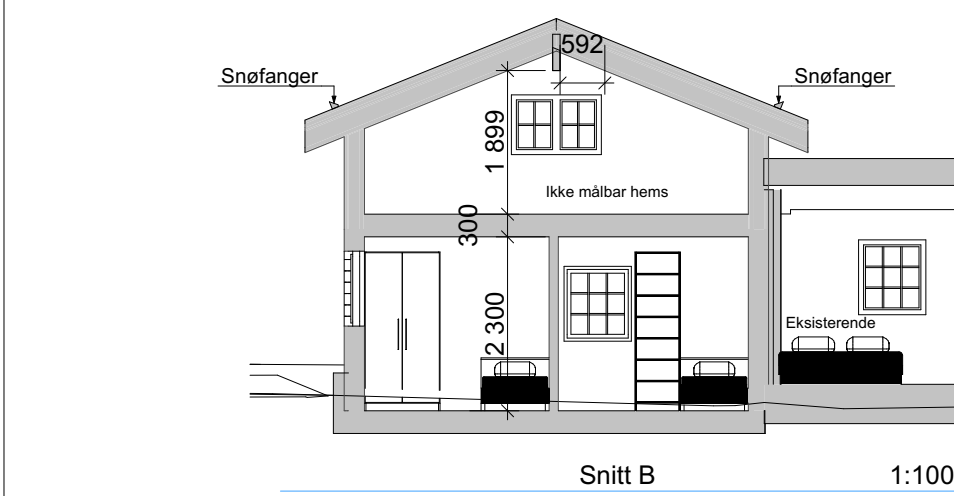
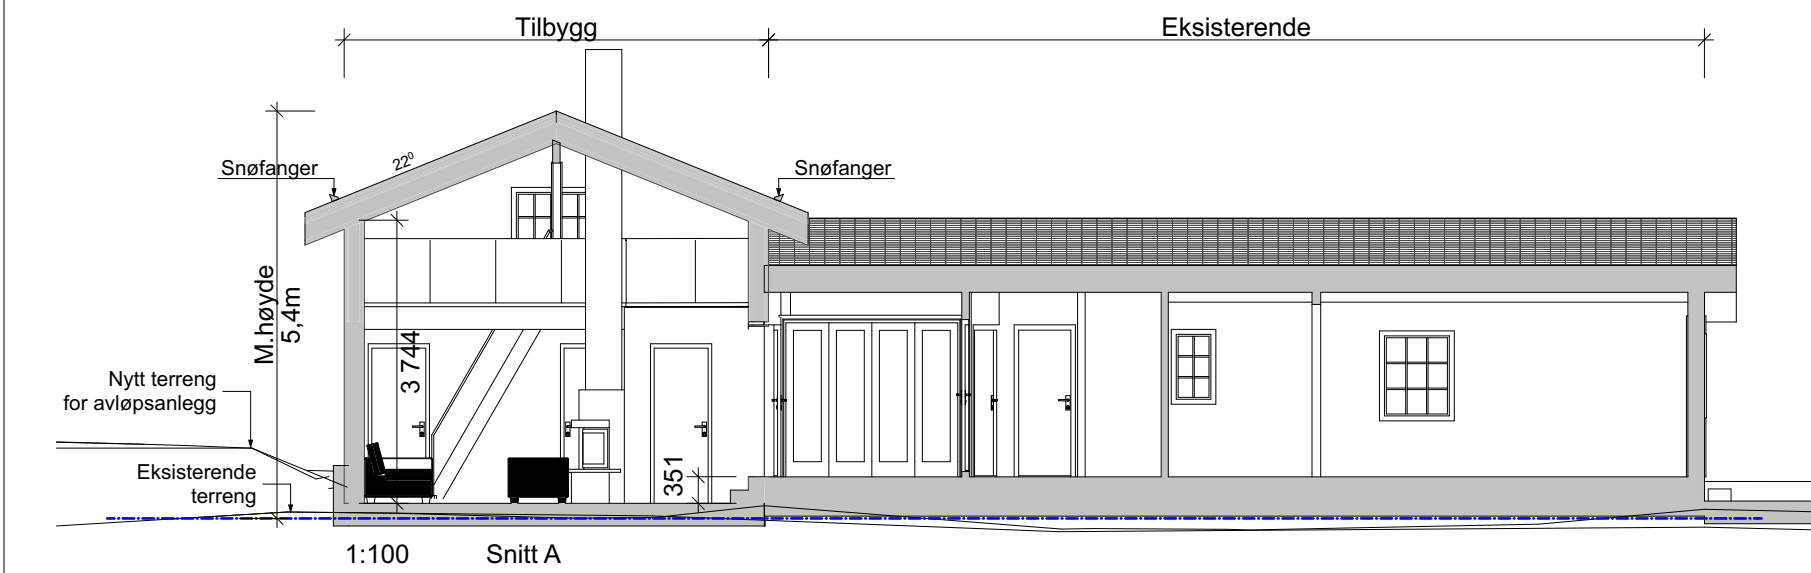


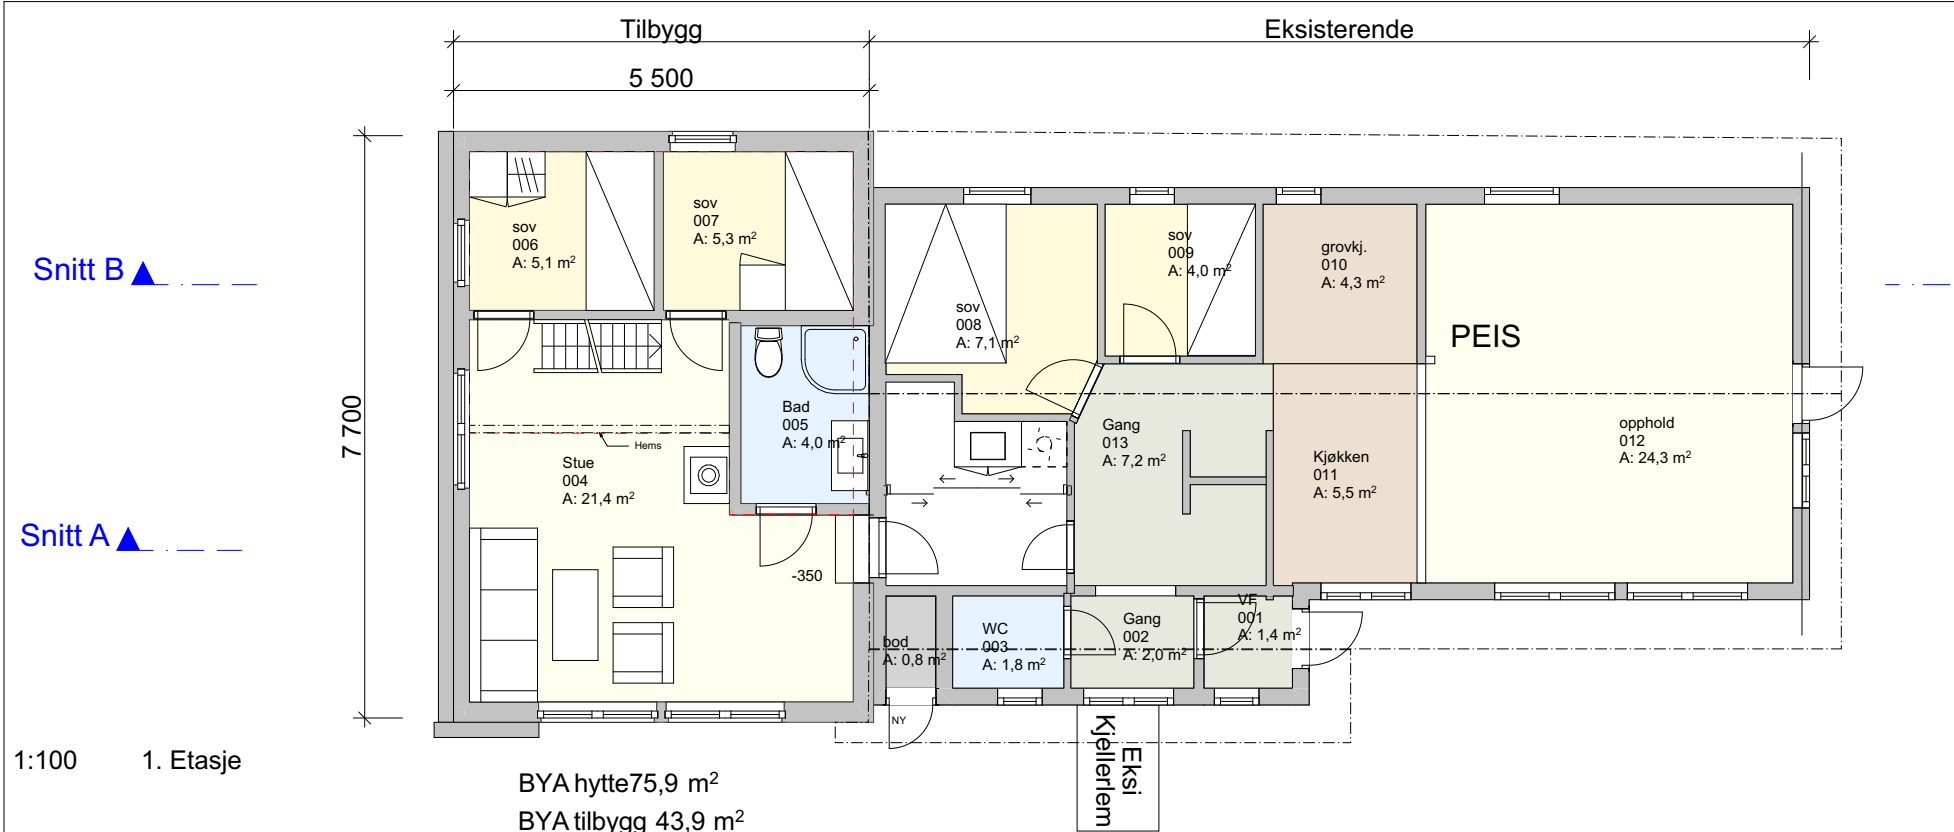

Fase Søknad		Prosjektnr.: 1602	
Prosjekt: Schouw-Hansen		Kontroll prosjekt: Sign.: STØ	
Tiltakshaver: Schouw-Hansen		Kontroll: BBS	
Prosjekterende: Geiloark AS		Gnr./Bnr./Festnr.: 55/362	
Lienvegen 155B 3580 Geilo post@geiloark.no +47 405 56 993		Kommune: HOL	
© Alle rettigheter tilhører utførende for prosjektering, kopiering eller bruk av disse tegningene er forbudt uten skriftlig samtykke		Dato: 16.12.2024	
Tegning: Plan og Snitt		Målestokk: 1:100	
		Tegningsnr.: A20-01	
		Rev.: A3	