


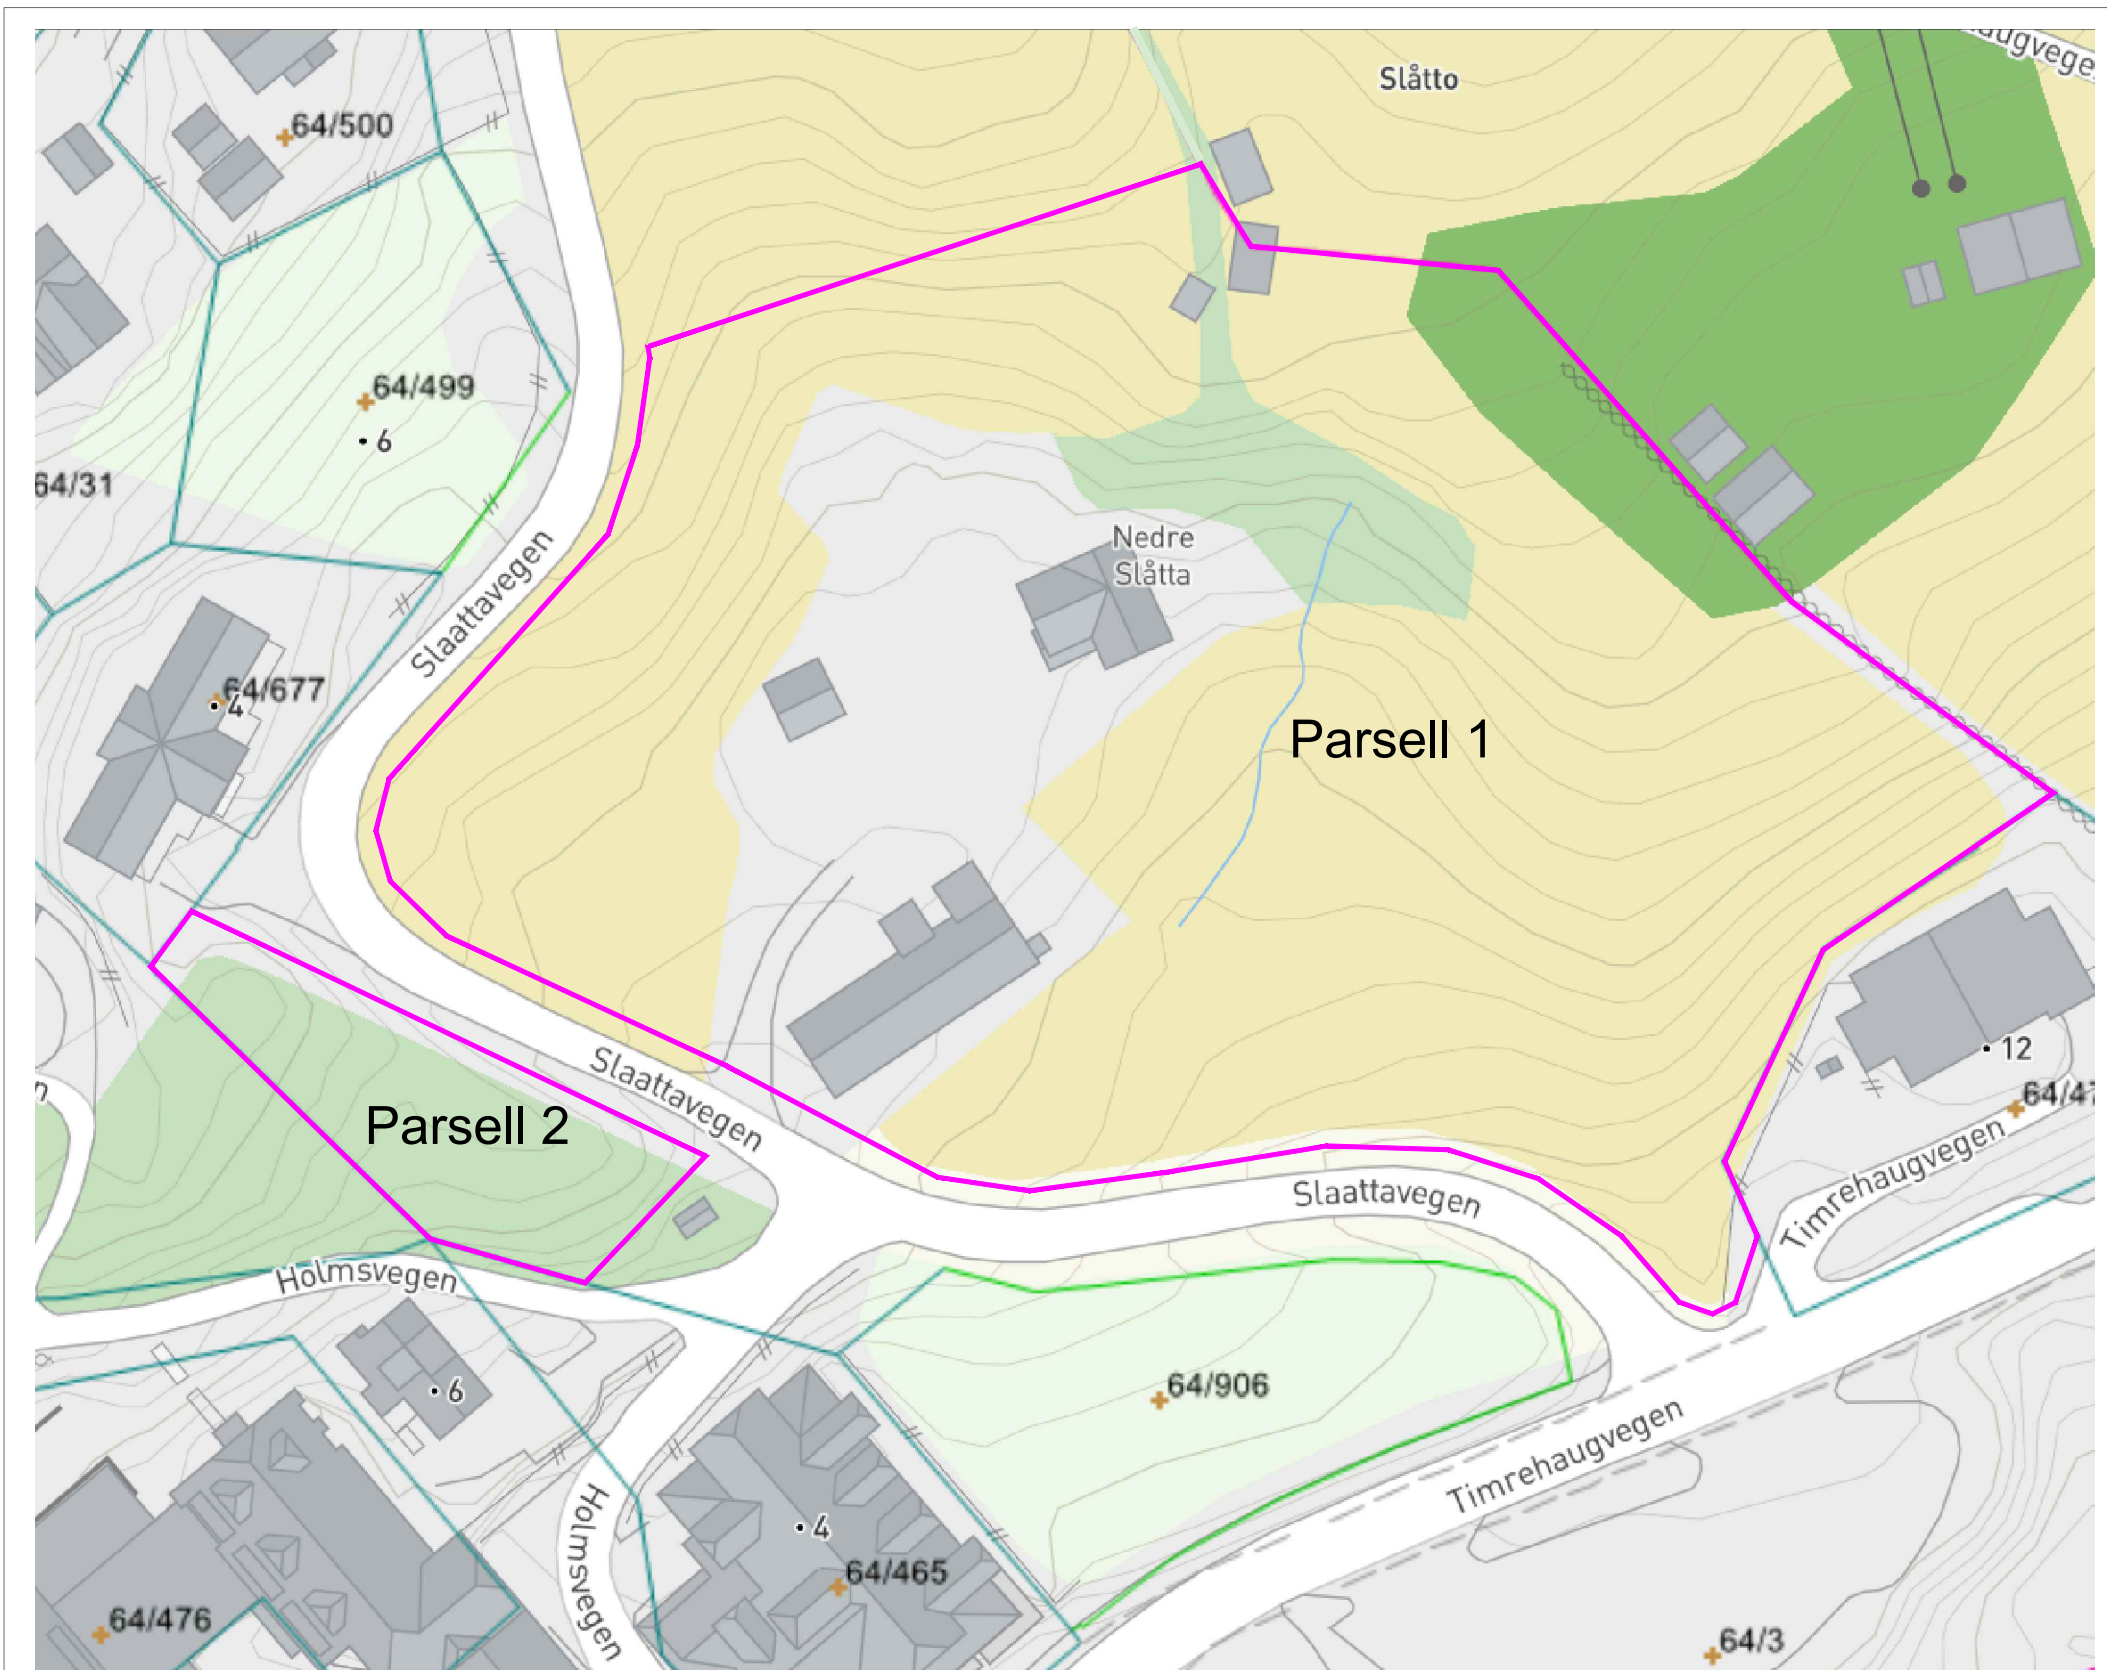

Parsell 1 ca 11000m<sup>2</sup>

Parsell 2 ca 800m<sup>2</sup>

 Ny grense

|                                        |       |                           |                                |              |                            |                                 |                         |                                                                                       |
|----------------------------------------|-------|---------------------------|--------------------------------|--------------|----------------------------|---------------------------------|-------------------------|---------------------------------------------------------------------------------------|
| Tittel:<br><b>Fradeling</b>            |       |                           |                                |              |                            |                                 |                         |  |
| Tiltakshaver:<br><b>Tor Martin Øyo</b> | Fase: | Gnr./Bnr.:<br><b>64/3</b> | Prosjektnr.:<br><b>2513311</b> | Tegningsnr.: | Dato:<br><b>12.06.2025</b> | Målestokk:<br><b>1:500 (A4)</b> | Tegnet av:<br><b>JR</b> |                                                                                       |