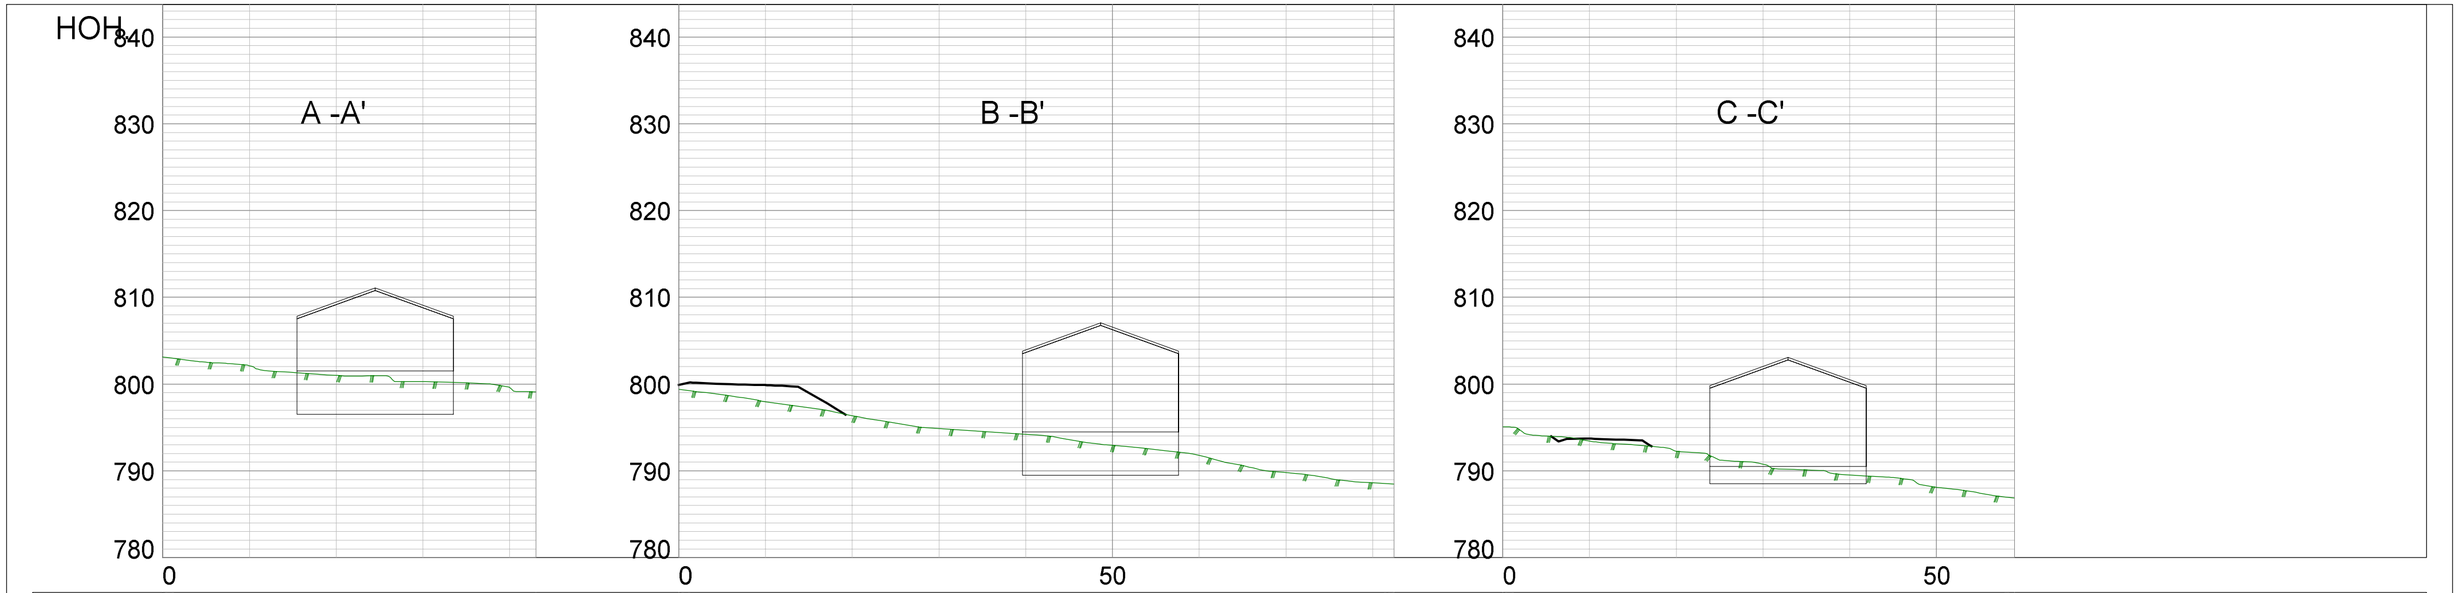

PROFIL NR.	0.00						0.00								82.46	0.00									59.02
HOR. KURV.																									
BREDDEUTV.																									
TVERRFALL (1%=2mm) H.kj.b.k. V.kj.b.k																									
PROFIL H.																									
TERRENG H.	803.12	802.12	801.00	800.27	799.63	799.08		799.39	797.97	796.34	794.87	794.21	792.92	791.77	789.80	788.61	788.47		795.08	793.43	792.25	790.77	789.52	788.11	786.84
OVERBYGN.T.																									

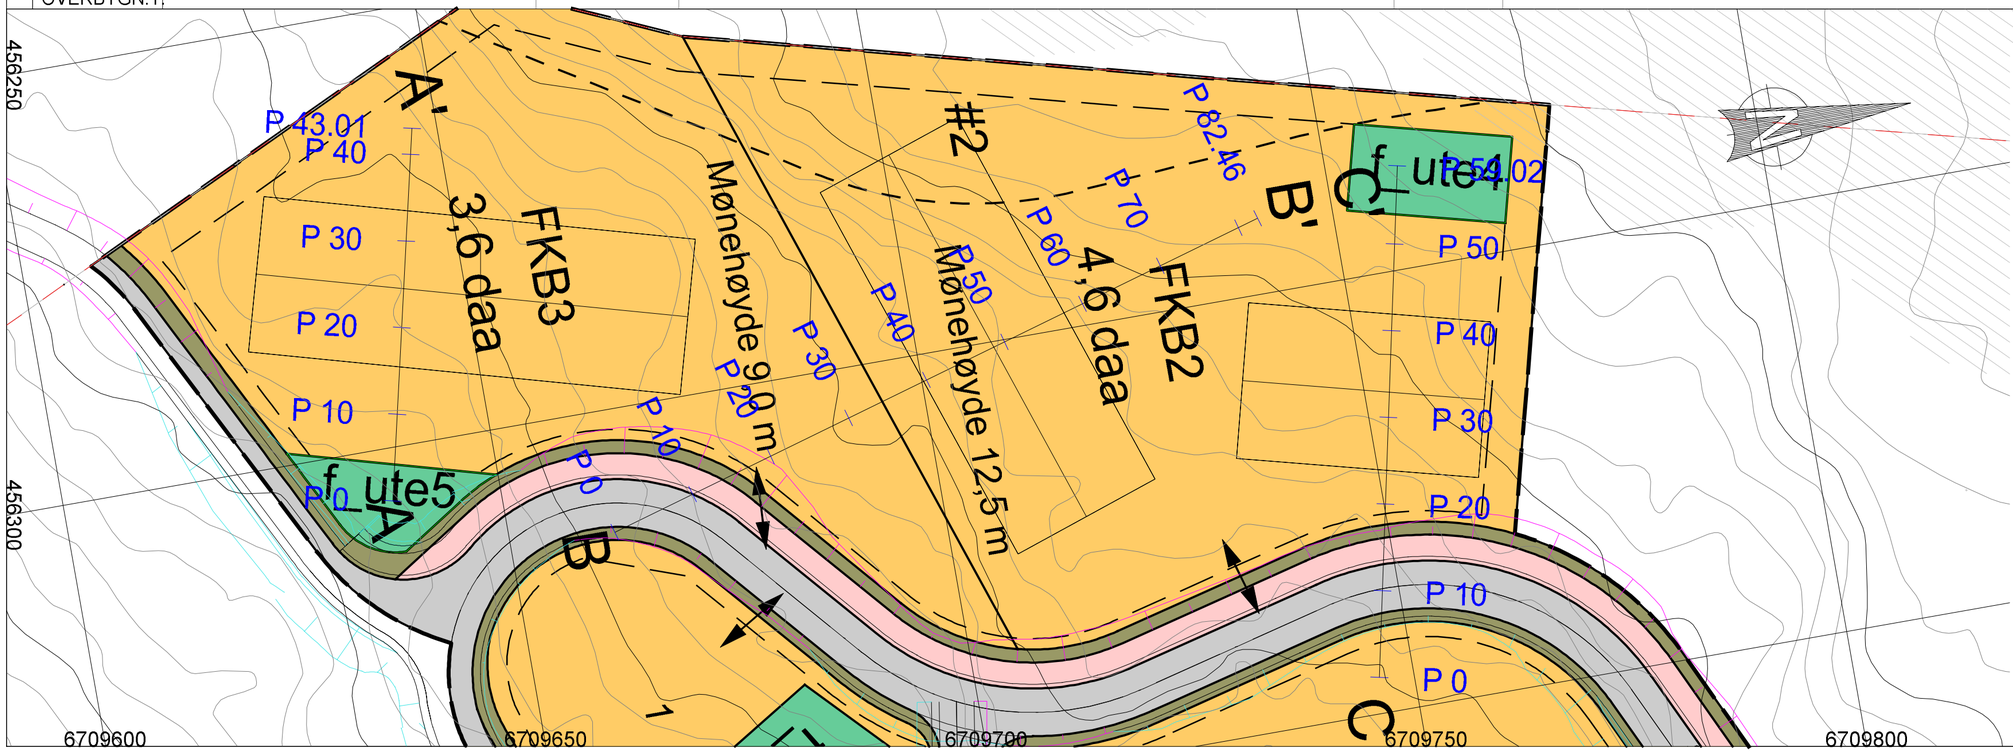

Rev.	Revisjon gjelder	Rev.dato	Utarb	Kontr.

Prosjekt
Vestlia Reiselivsområde
Detaljregulering c_BFR2-6

Gnr/Bnr

Oppdragsgiver
SkiGeilo Utvikling AS

Oppdragstaker:
asplan viak

Prosjektfase
Detaljregulering

Dato:	Oppdragsnr:	Koordinatsystem	Høydereferanse
02.09.2025	619010-26	UTM 32	NN2000

Utarbeidet av	Kontrollert av	Godkjent av	Målestokk:	Format
VD	EIØ		1:500	A2

Snitt

Tegningsnummer

Revisjon

Fag Type Etg. Løpenr.

62044 957