



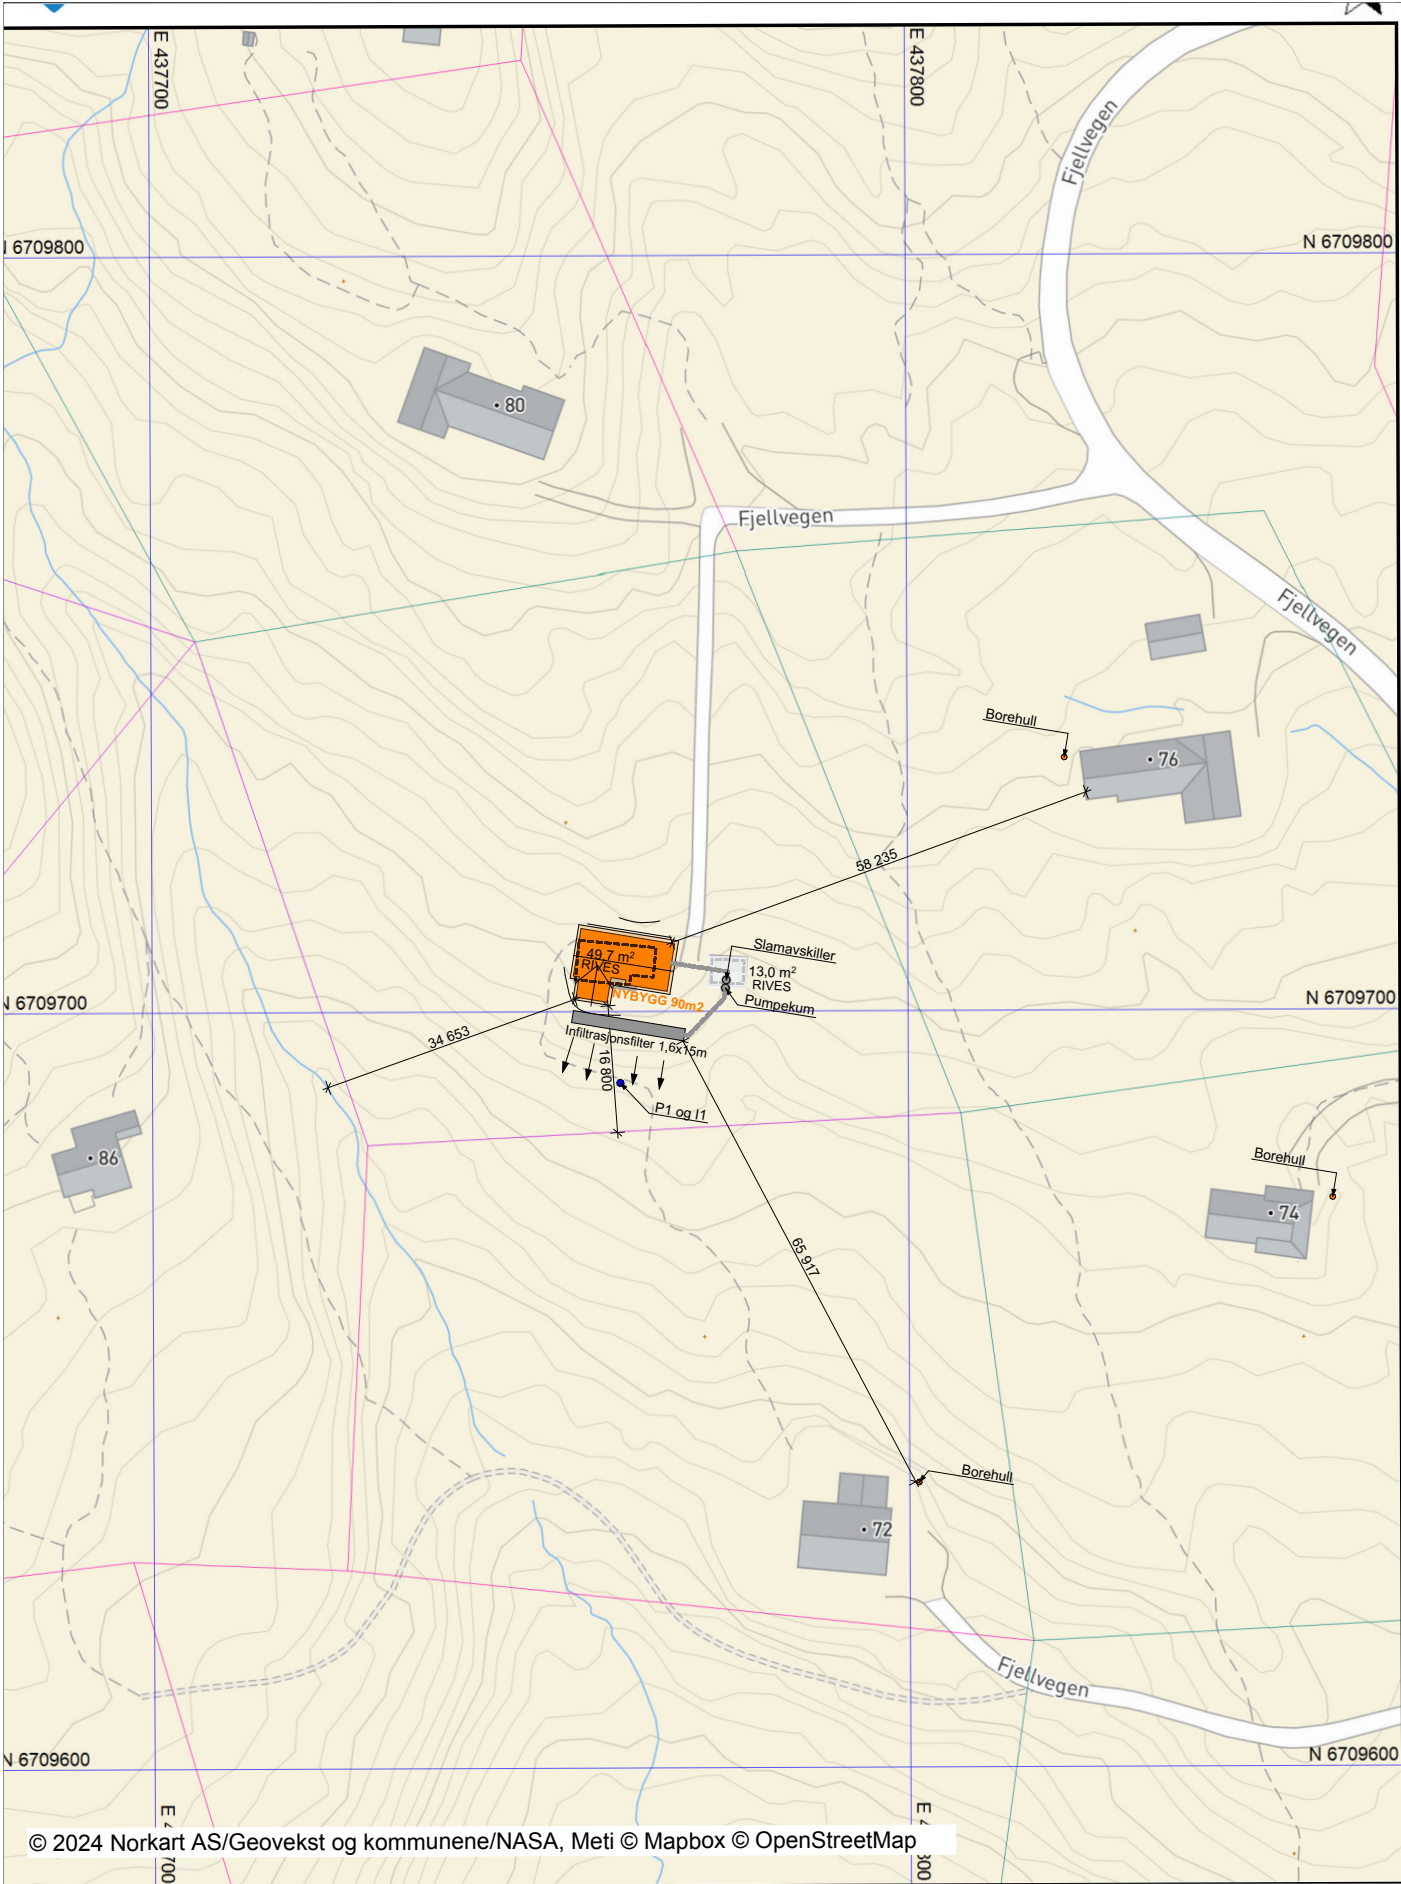

© 2024 Norkart AS/Geovekst og kommunene/NASA, Meti © Mapbox © OpenStreetMap

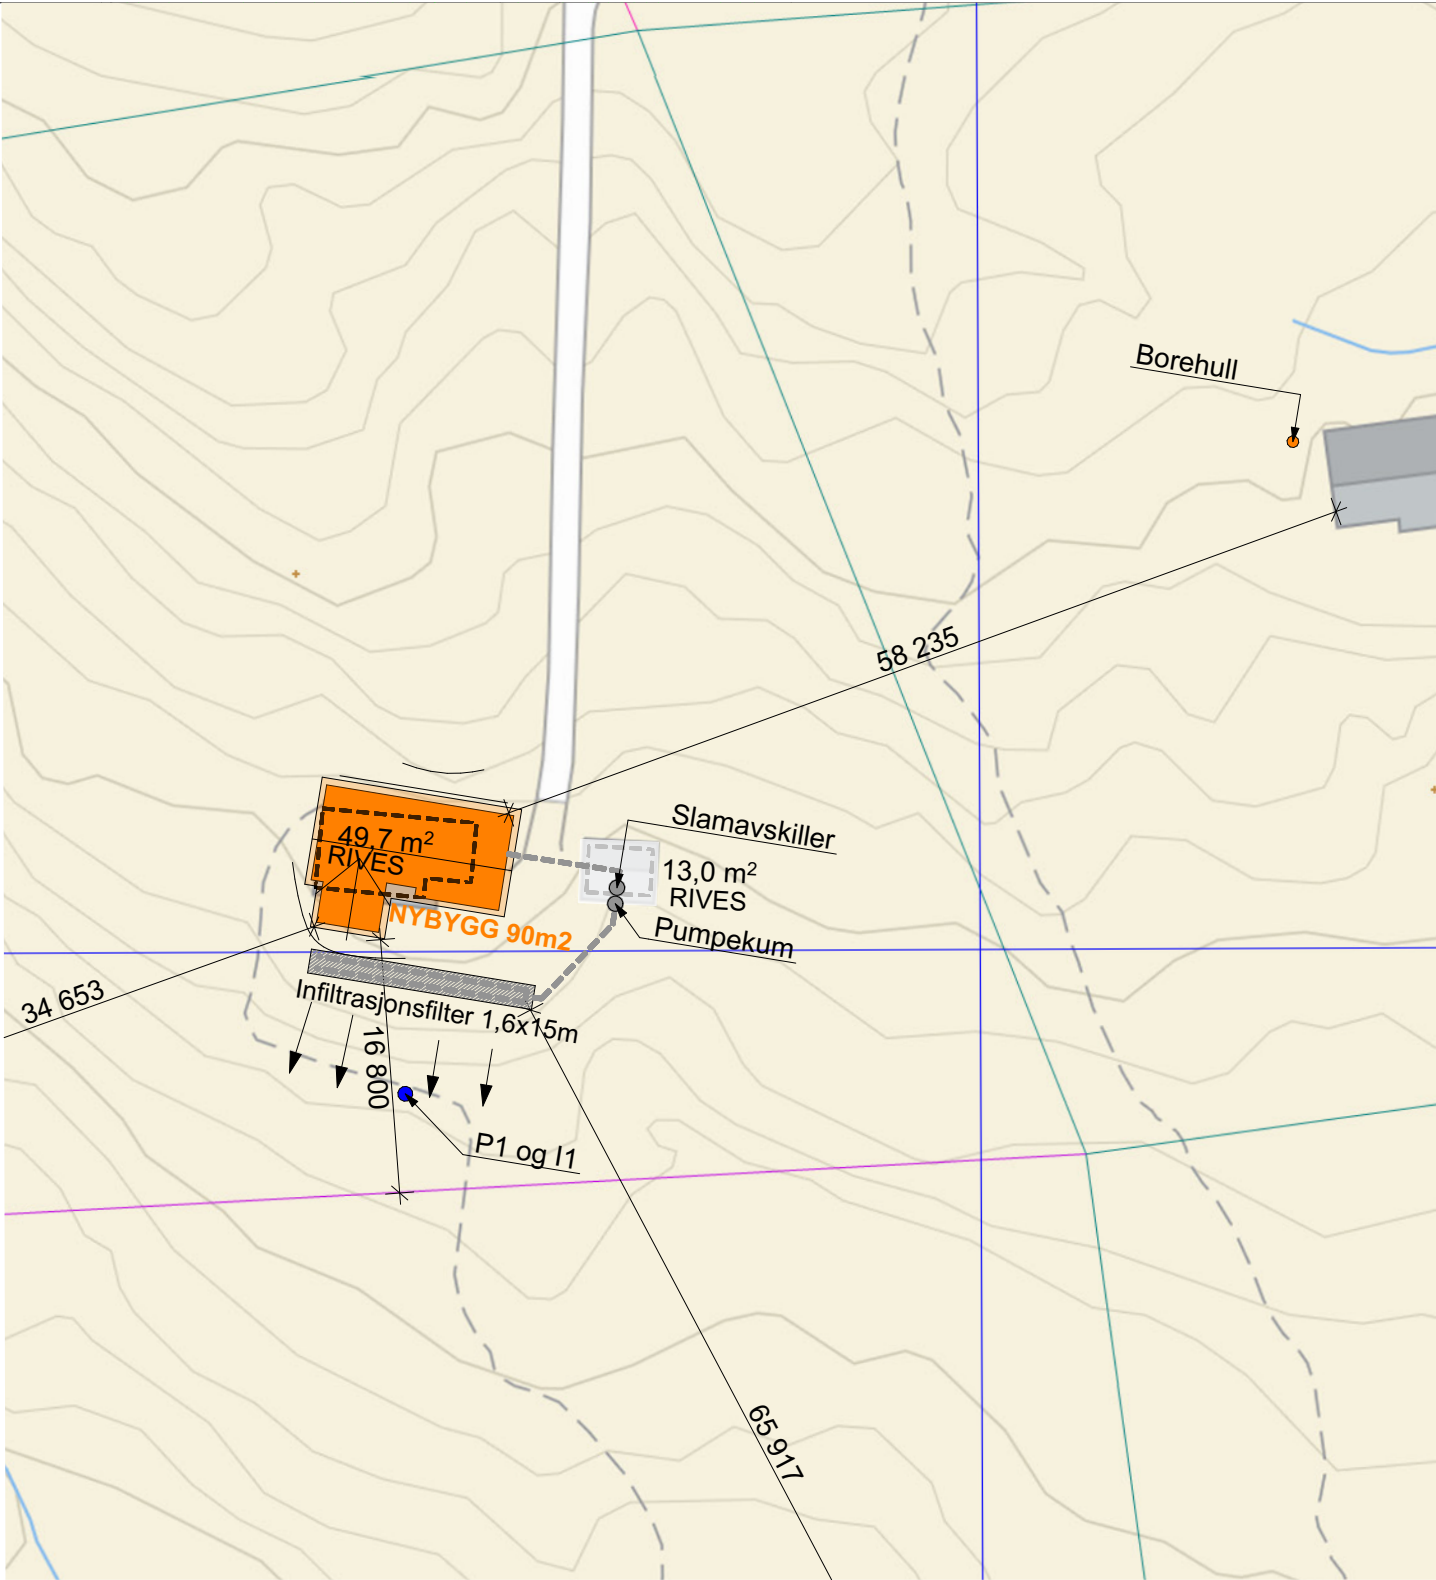

Rev A 28.11.24 Komplettering brønner og div			STØ BBS	
Fase Dispensasjonssøknad			Prosjektnr.: 1638	
Prosjekt: Fjellvegen 78			Kontroll prosjekt:	
Adresse: Adresse			Sign.: BBS	Kontroll STØ
Tiltakshaver: Martinsen/Skår			Gnr./Bnr./Festenr.: 55/348	
Prosjekterende: Geiloark AS			Kommune Hol	
Lienvengen 155 B 3580 Geilo post@geiloark.no 40556993			Dato: 21.11.2024	
Tegning: Situasjonsplan			Målestokk: 1:500,	A3
			Tegningsnr.: A10-01	Rev.: A