
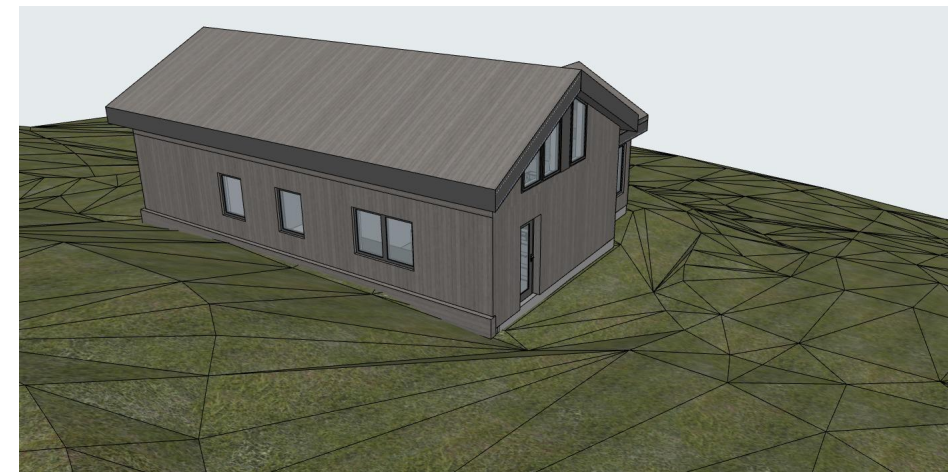
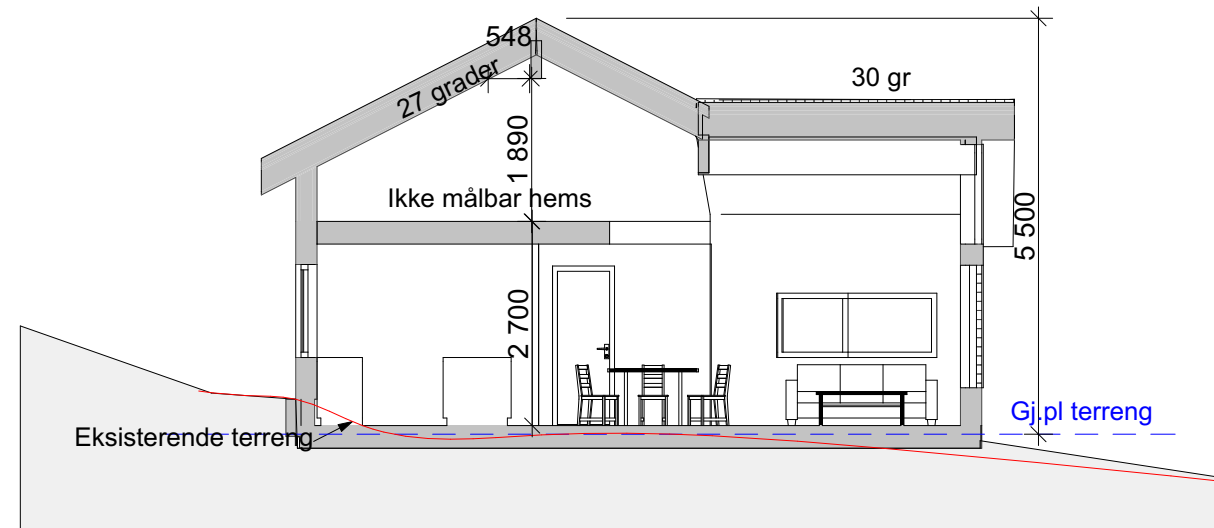
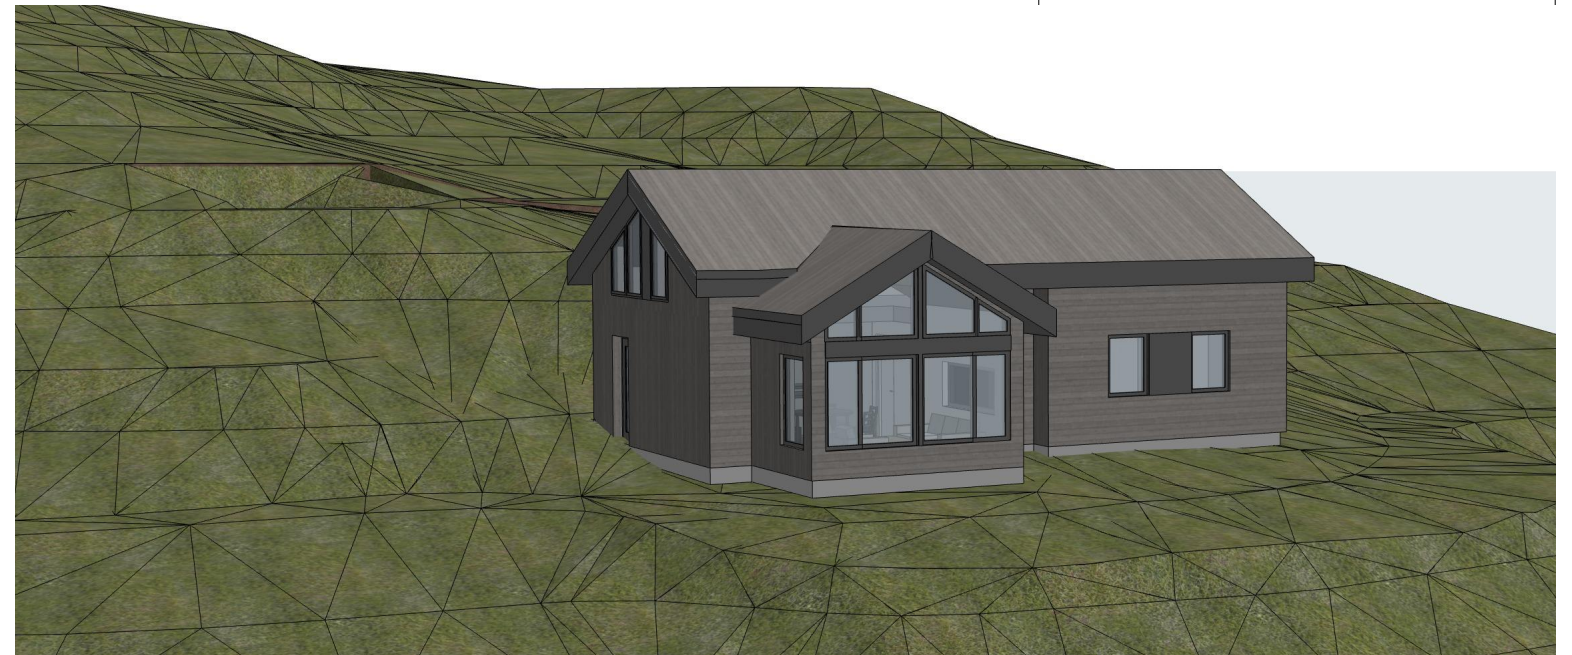


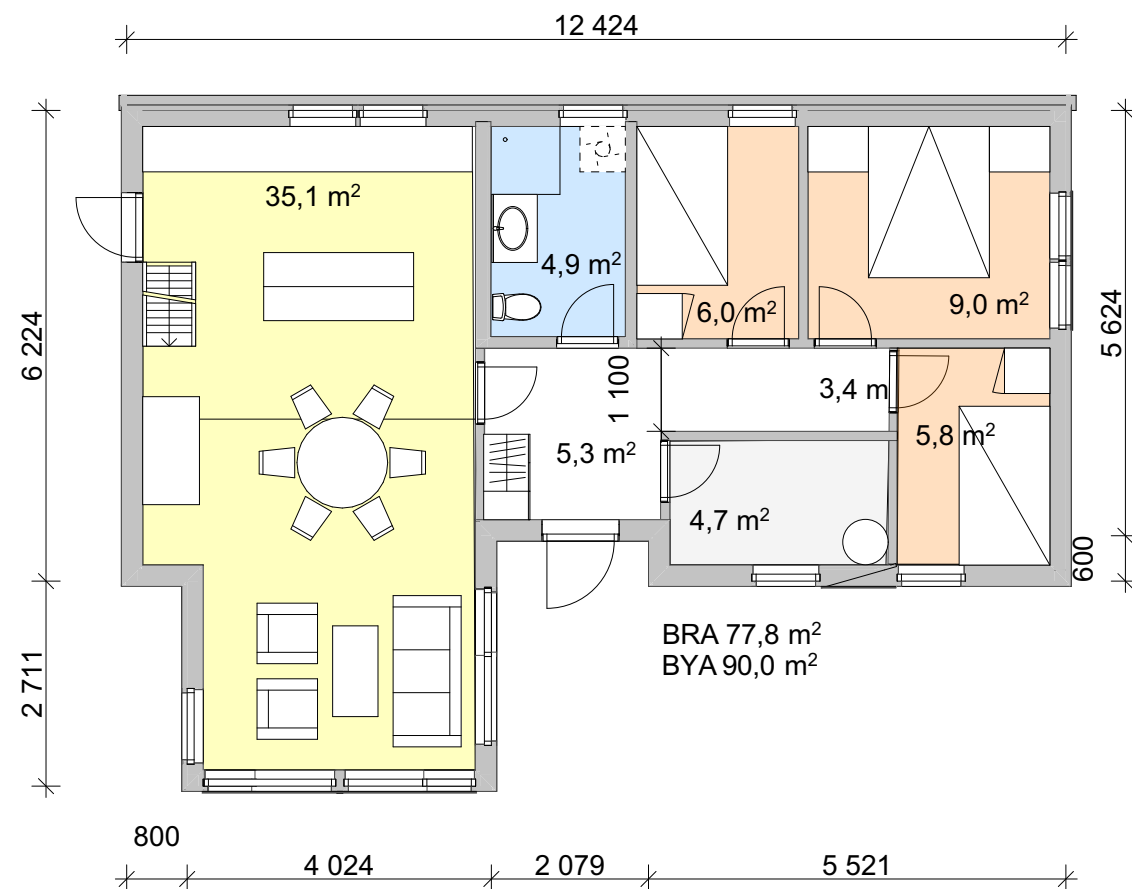

A	11.03.25	Reduskjon vindusflater	bbs	
in	dato		sign	ktr.

 **ARK:** GEILOARK AS

Orienteringsfigur:

Tiltakshaver

Martinsen/Skår

Prosjekt

Fjellvegen 78

Fase Dispensasjonssøknad

Prosjektnr.: 1638	Dato 21.11.2024	Målestokk: 1:100	A3
Gnr./Bnr./Festenr.: 55/348	Tegnet: BBS	Kontroll STØ	

Kommune
Hol

Type tegning:
Plan og snitt