


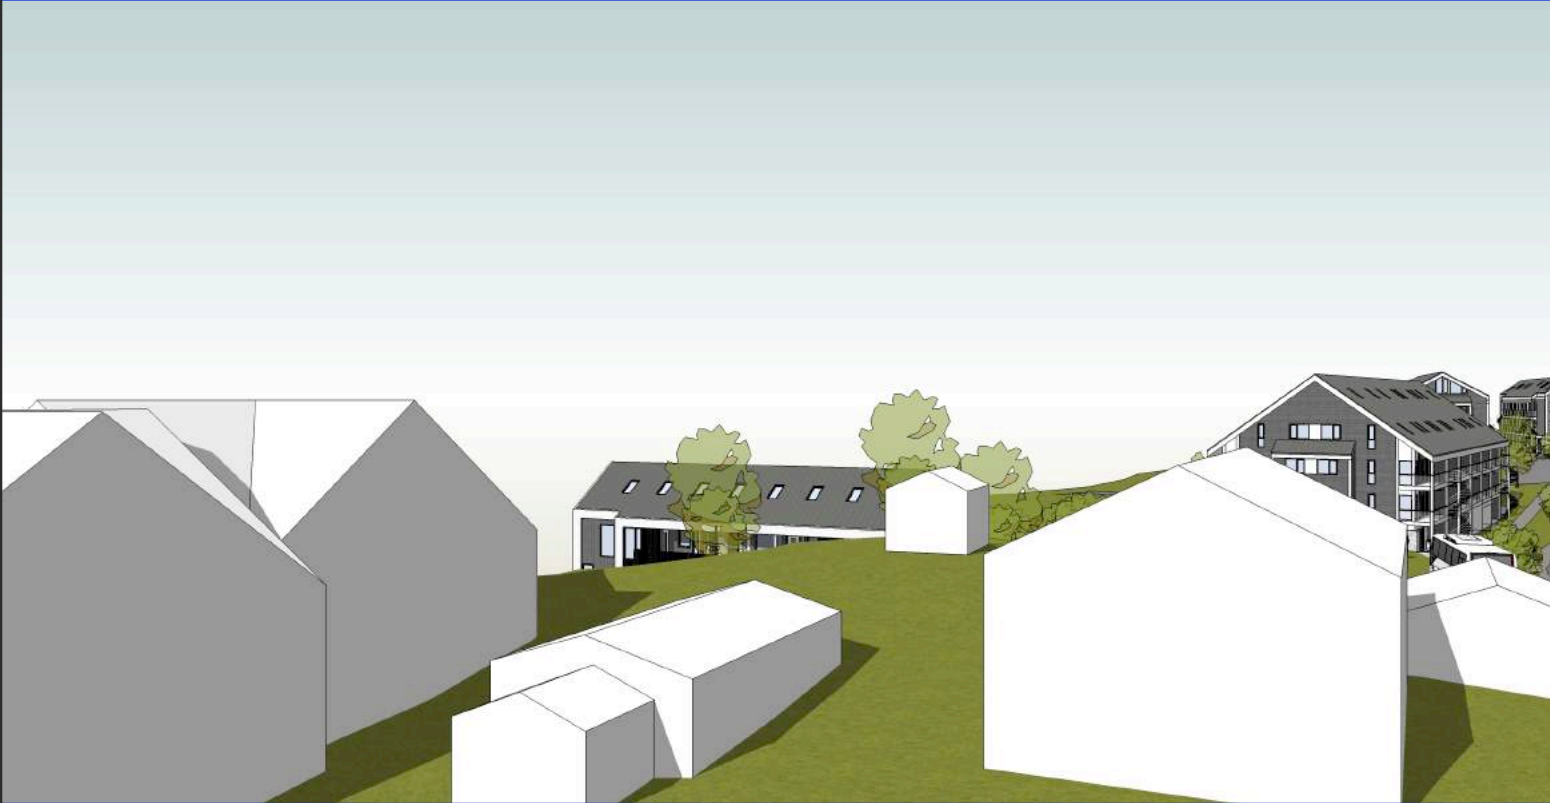

ADRESSE / TELEFONLISTE	
BYGGHERRE	Ustedalen Hotell AS v/Jan Willy Rasmussen
ARKITEKT	Lund og Laastad Arkitekter AS Strandgaten 50 5004 Bergen
LARK	

TOTAL ENTREPRENØR	Bergen Bygg AS Gimlebakken 8 A, 5052 Bergen	TEL: 55 20 11 49 FAX: 55 20 11 49 MOB: 406 24 618
PROSJELEDELSE		
VVS		

BYGGE- TEKNIKK	
ELEKTRO	

dato	rev	kontroll/revisjonsliste	sign	ktr

BYGGHERRE	Ustedalen Hotell AS		
PROSJEKT	Ustedalen Hotell Søknad om nybygg	012.16	ORIENTERINGSP.
PROSJEKT NR			
GNR / BNR	Gnr: 66 Bnr: 791/898/59/414		
TEGNING	Rammesøknad mai -17		REV'No
TEGN NR.	Perspektiver 1		
MÅL			
DATO	07.04.2017		
SIGN.	S.E.L. / B.S.L.		
KONTR.	S.E.L. / B.S.L.		
 lund laastad arkitekter as		Strandgaten 50 5004 Bergen	

nabogrense

nabogrense

9350

10900

4000

C

A

parkering

FASADE NORD

ADRESSE / TELEFONLISTE			
BYGGHERRE	Ustedalen Hotell AS v/Jan Willy Rasmussen		
ARKITEKT	A	Lund og Laastad Arkitekter AS Strandgaten 50 5004 Bergen	E-mail: sel@lundlaastad.no MOB: 92 03 82 98
LARK			

TOTAL ENTREPRENØR	Bergen Bygg AS Gimlebakken 8 A, 5052 Bergen	TEL: 55 20 11 49 FAX: 55 20 11 49 MOB: 406 24 618
PROSJELEDELSE		
VVS		

BYGGE- TEKNIKK	
ELEKTRO	

dato	rev	kontroll/revisjonsliste	sign	ktr

BYGGHERRE	Ustedalen Hotell AS		
PROSJEKT	Ustedalen Hotell Søknad om nybygg		DRITTEKINNSETT
PROSJEK.NR	012.16		
GNR. / BNR	Gnr: 66 Bnr: 791/898/59/414		
TEGNING	Rammesøknad mai - 17		REV.No
TEGN.NR.	Fasade Nord		
MÅL	1:100		
DATO	07.04.2017		
SIGN.	S.E.L. / B.S.L.		
KONTR.	S.E.L. / B.S.L.		
	Strandgaten 50 5004 Bergen		

nabogrense

8


4000

27500

1

6000

nabogrense

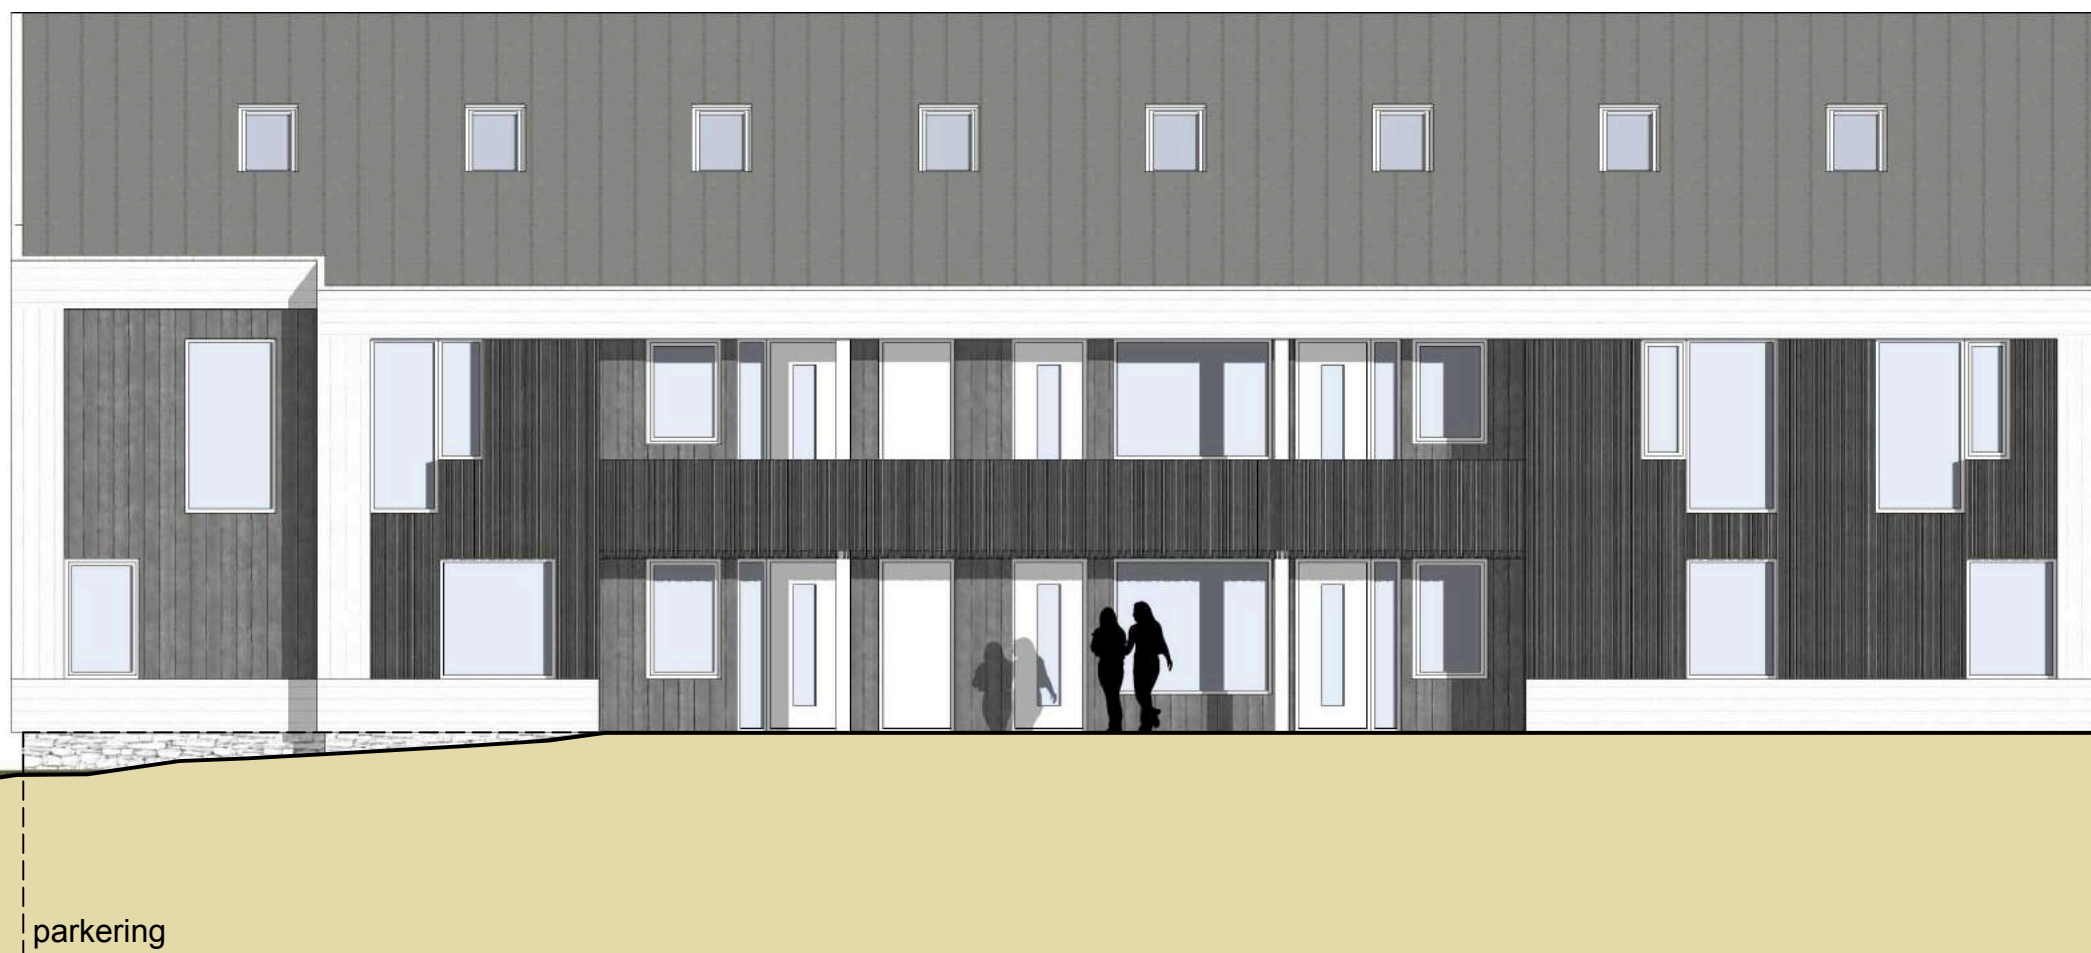

parkering

FASADE ØST


ADRESSE / TELEFONLISTE			
BYGGHERRE	Ustedalen Hotell AS v/Jan Willy Rasmussen		
ARKITEKT	A	Lund og Laastad Arkitekter AS Strandgaten 50 5004 Bergen	E-mail: sel@lundlaastad.no MOB: 92 03 82 98
LARK			

TOTAL ENTREPRENØR	Bergen Bygg AS Gimlebakken 8 A, 5052 Bergen	TEL: 55 20 11 49 FAX: 55 20 11 49 MOB: 406 24 618
PROSJEKLEDELSE		
VVS		

BYGGE- TEKNIKK	
ELEKTRO	

dato	rev	kontroll/revisjonsliste	sign	ktr

BYGGHERRE	Ustedalen Hotell AS	
PROSJEKT	Ustedalen Hotell Søknad om nybygg	
PROSJEKTNR	012.16	ORIENTERINGSPÅL REV.No
GNR / BNR	Gnr: 66 Bnr: 791/898/59/414	
TEGNING	Rammesøknad mai -17	
TEGN.NR.	Fasade Øst	
MÅL	1:100	
DATO	07.04.2017	
SIGN.	S.E.L. / B.S.L.	
KONTR.	S.E.L. / B.S.L.	
 lund laastad arkitekter as		Strandgaten 50 5004 Bergen

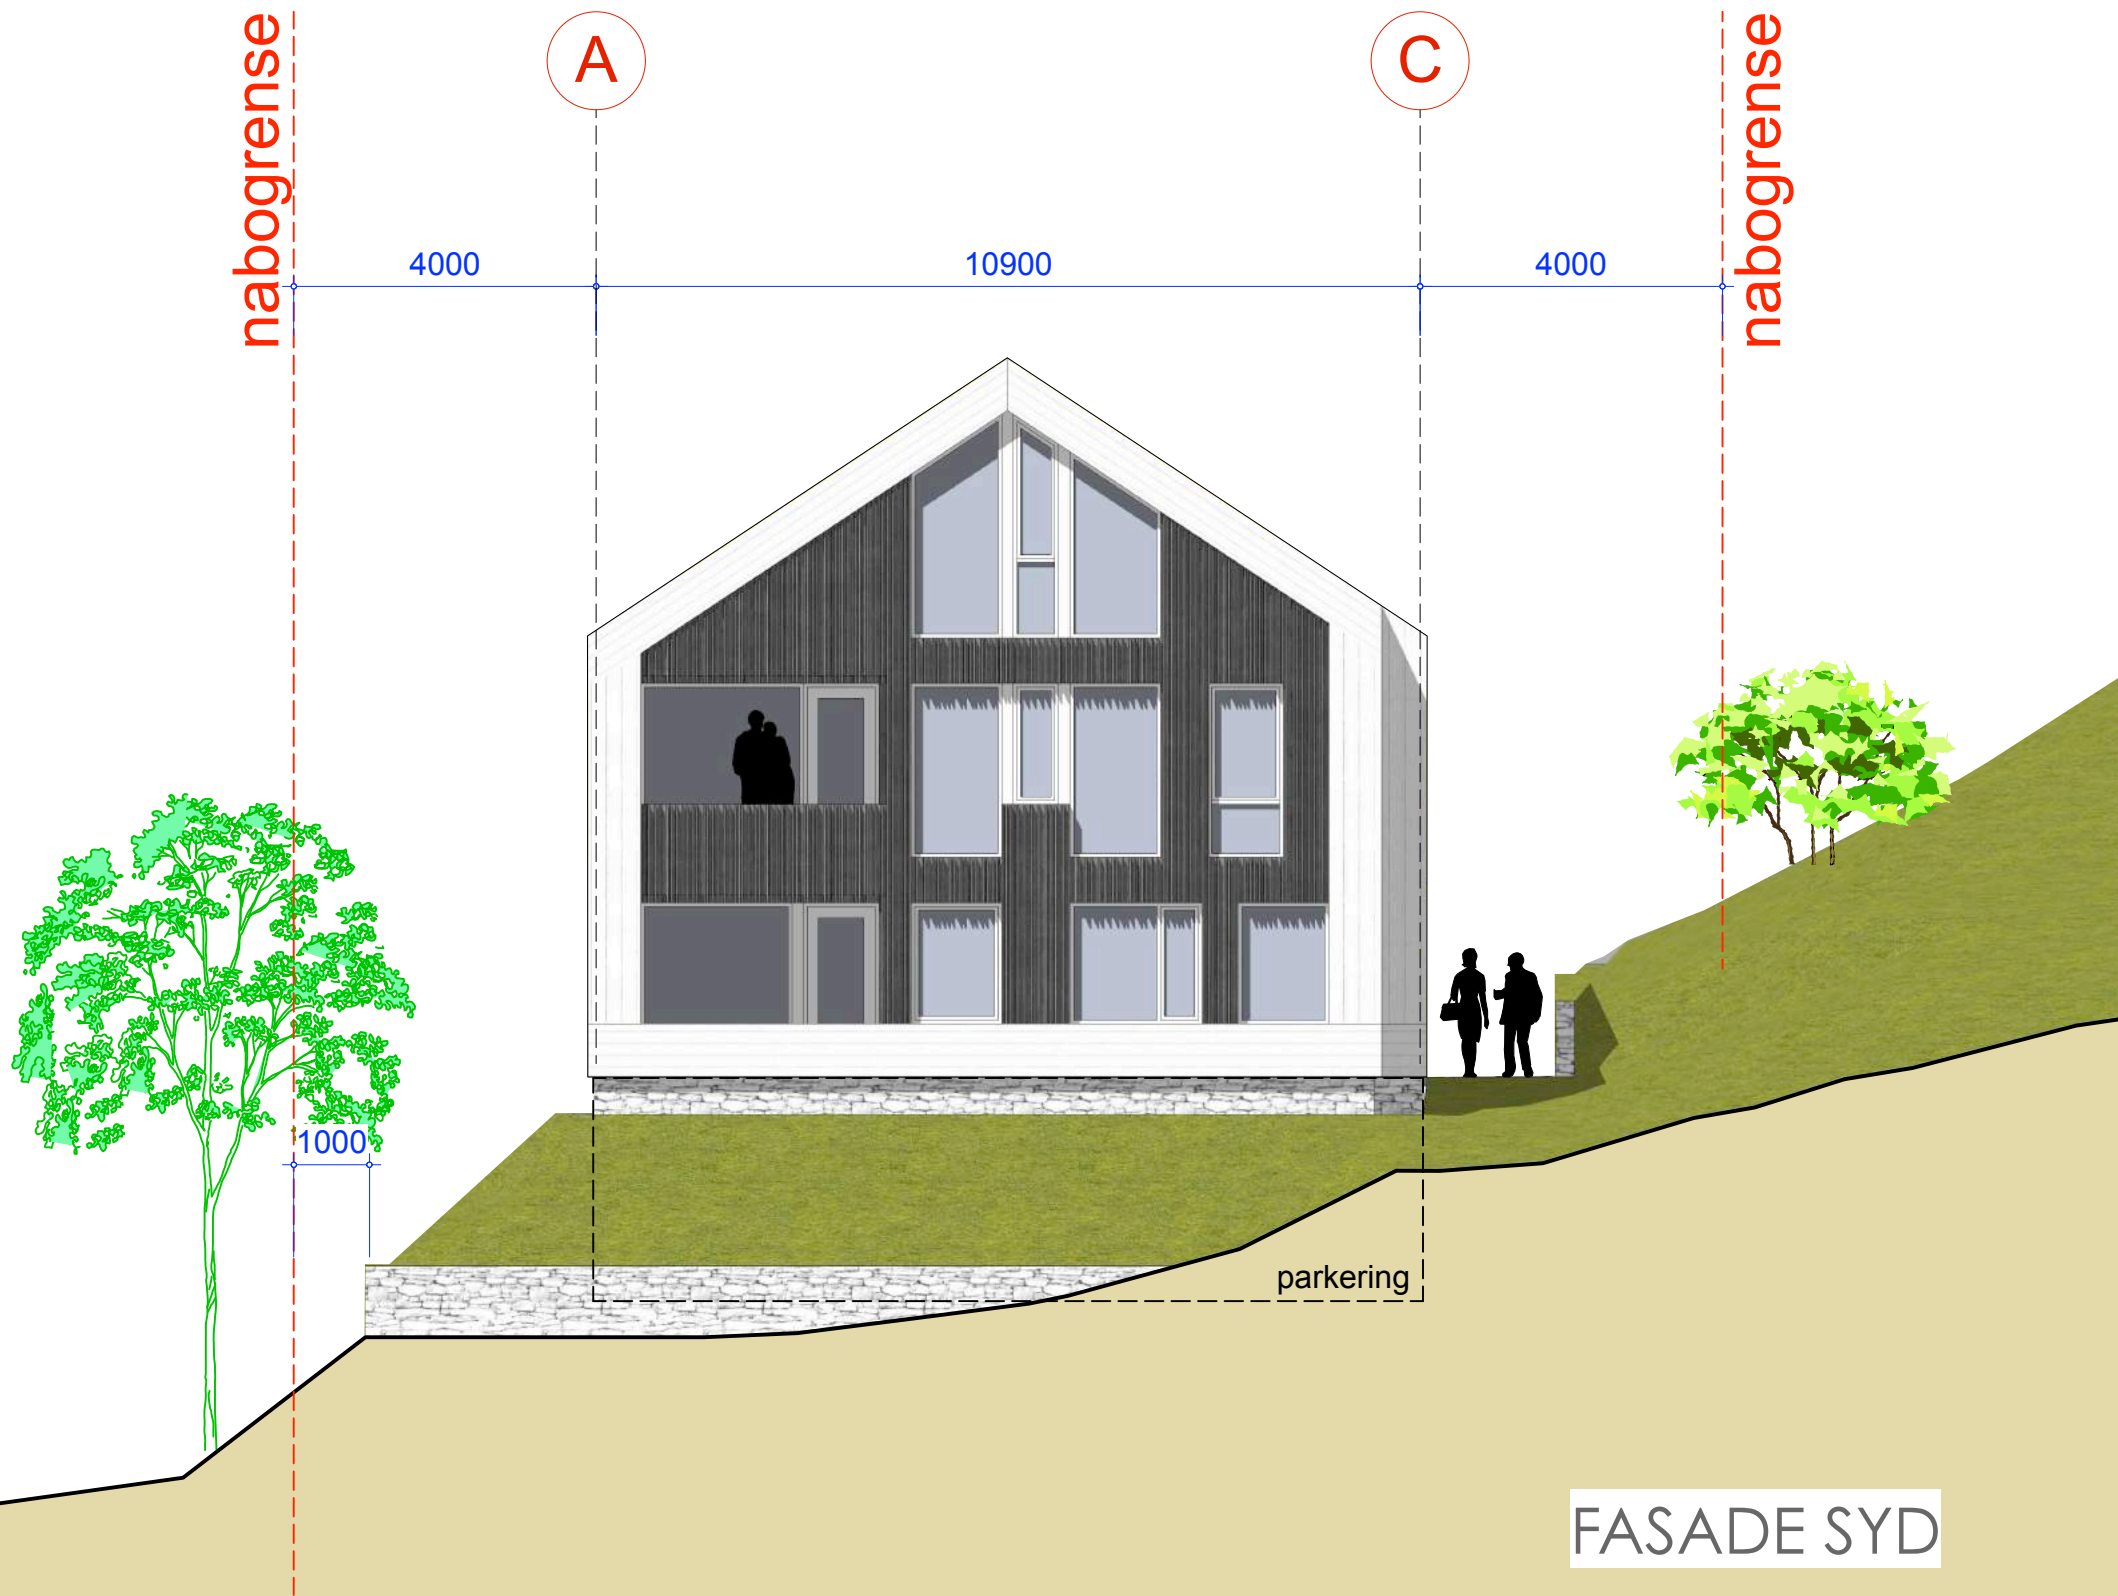

FASADE SYD

ADRESSE / TELEFONLISTE			
BYGGHERRE	Ustedalen Hotell AS v/Jan Willy Rasmussen		
ARKITEKT	A	Lund og Laastad Arkitekter AS Strandgaten 50 5004 Bergen	E-mail: sel@lundlaastad.no MOB: 92 03 82 98
LARK			

TOTAL ENTREPRENØR	Bergen Bygg AS Gimlebakken 8 A, 5052 Bergen	TEL: 55 20 11 49 FAX: 55 20 11 49 MOB: 406 24 618
PROSJELEDELSE		
VVS		

BYGGE- TEKNIKK	
ELEKTRO	

dato	rev	kontroll/revisjonsliste	sign	ktr

BYGGHERRE	Ustedalen Hotell AS		
PROSJEKT	Ustedalen Hotell Søknad om nybygg		ORIENTERINGSPÅL
PROSJEKTNR	012.16		
GNR / BNR	Gnr: 66 Bnr: 791/898/59/414		
TEGNING	Rammesøknad mai -17		REVNo
TEGN.NR.	Fasade Syd		
MÅL	1:100		
DATO	07.04.2017		
SIGN.	S.E.L. / B.S.L.		
KONTR.	S.E.L. / B.S.L.		
 lund laastad arkitekter as		Strandgaten 50 5004 Bergen	



FASADE VEST


ADRESSE / TELEFONLISTE		
BYGGHERRE	Ustedalen Hotell AS v/Jan Willy Rasmussen	
ARKITEKT	A Lund og Laastad Arkitekter AS Strandgaten 50 5004 Bergen	E-mail: sel@lundlaastad.no MOB: 92 03 82 98
LARK		

TOTAL ENTREPRENØR	Bergen Bygg AS Gimlebakken 8 A, 5052 Bergen	TEL: 55 20 11 49 FAX: 55 20 11 49 MOB: 406 24 618
PROSJELEDELSE		
VVS		

BYGGE- TEKNIKK	
ELEKTRO	

dato	rev	kontroll/revisjonsliste	sign	ktr

BYGGHERRE	Ustedalen Hotell AS		
PROSJEKT	Ustedalen Hotell Søknad om nybygg		ORIENTERINGSPIL
PROSJEKT NR	012.16		
GNR / BNR	Gnr: 66 Bnr: 791/898/59/414		REV.No
TEGNING	Rammesøknad mai -17		
TEGN.NR.	Fasade Vest		
MÅL	1:100		Strandgaten 50 5004 Bergen
DATO	07.04.2017		
SIGN.	S.E.L. / B.S.L.		
KONTR.	S.E.L. / B.S.L.		
 lund laastad arkitekter as			

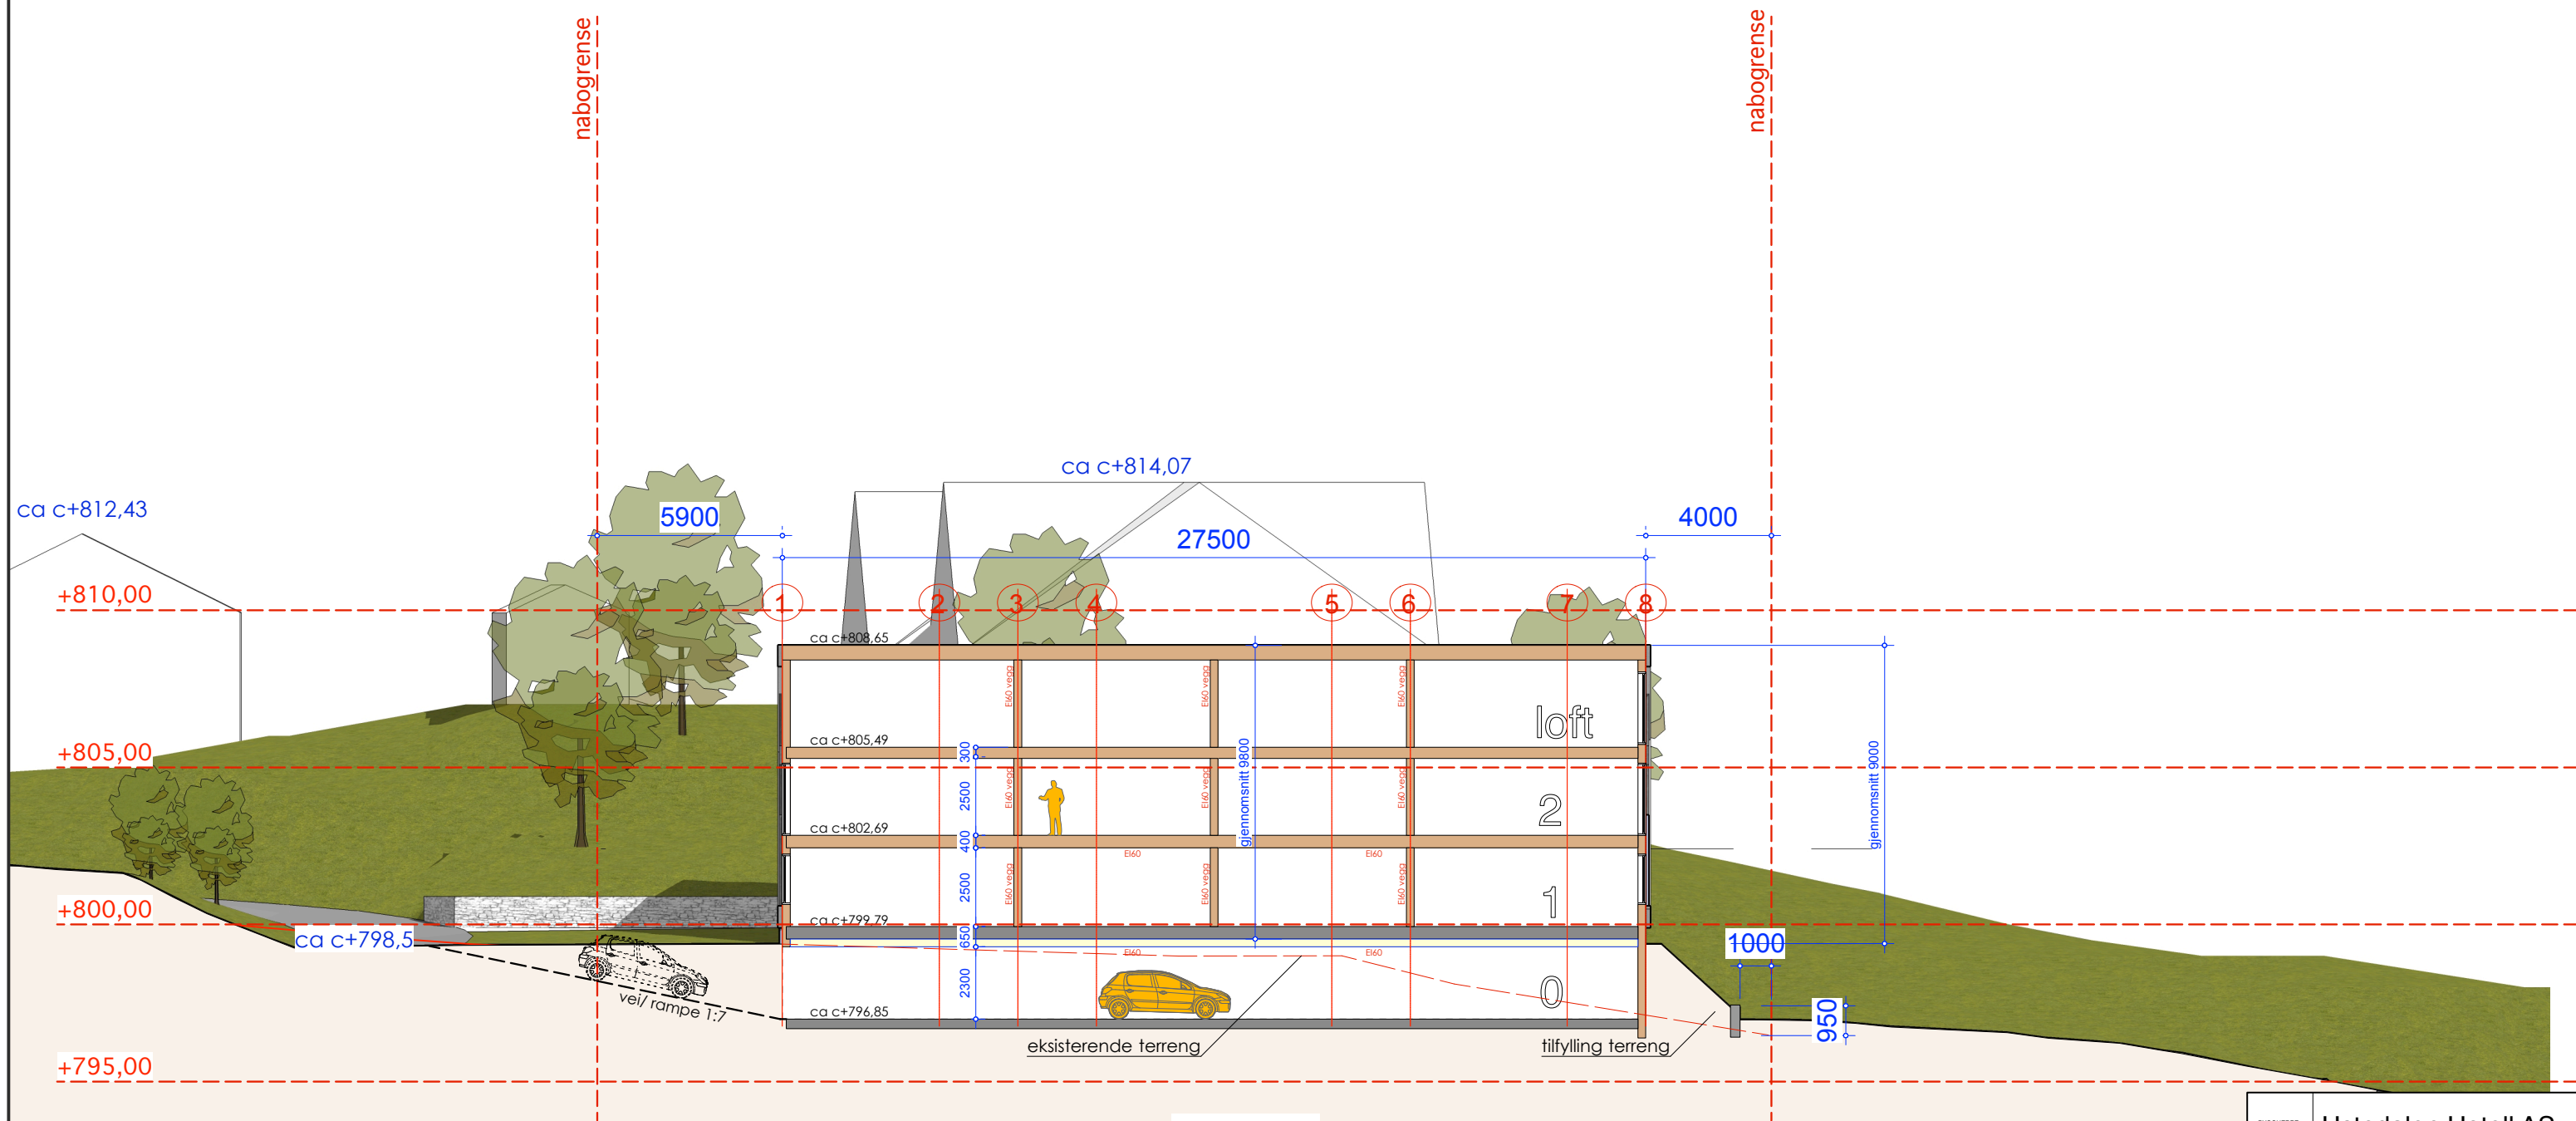

BYGG E


BYGGHERRE	Ustedalen Hotell AS		
PROSJEKT	Ustedalen Hotell Søknad om nybygg		DRIVERINGSPÅL
PROSJEKT NR	012.16		
GNR / BNR	Gnr: 66 Bnr: 791/898/59/414		REV.No
TEGNING	Rammesøknad mai -17		
TEGN.NR.	Snitt AA		
MÅL	1:200		S.E.L. / B.S.L. S.E.L. / B.S.L.
DATO	07.04.2017		
SIGN.			
KONTR.			
 lund & laastad arkitekter as			Strandgaten 50 5004 Bergen

ADRESSE / TELEFONLISTE			
BYGGHERRE	Ustedalen Hotell AS v/Jan Willy Rasmussen		
ARKITEKT	A Lund og Laastad Arkitekter AS Strandgaten 50 5004 Bergen		
LARK	E-mail: sel@lundlaastad.no MOB: 92 03 82 98		

TOTAL ENTREPRENØR	Bergen Bygg AS Gimlebakken 8 A, 5052 Bergen	TEL: 55 20 11 49 FAX: 55 20 11 49 MOB: 406 24 618
PROSJEKLEDELSE		
VVS		

BYGGE- TEKNIKK	
ELEKTRO	

dato	rev	kontroll/revisjonsliste	sign	ktr

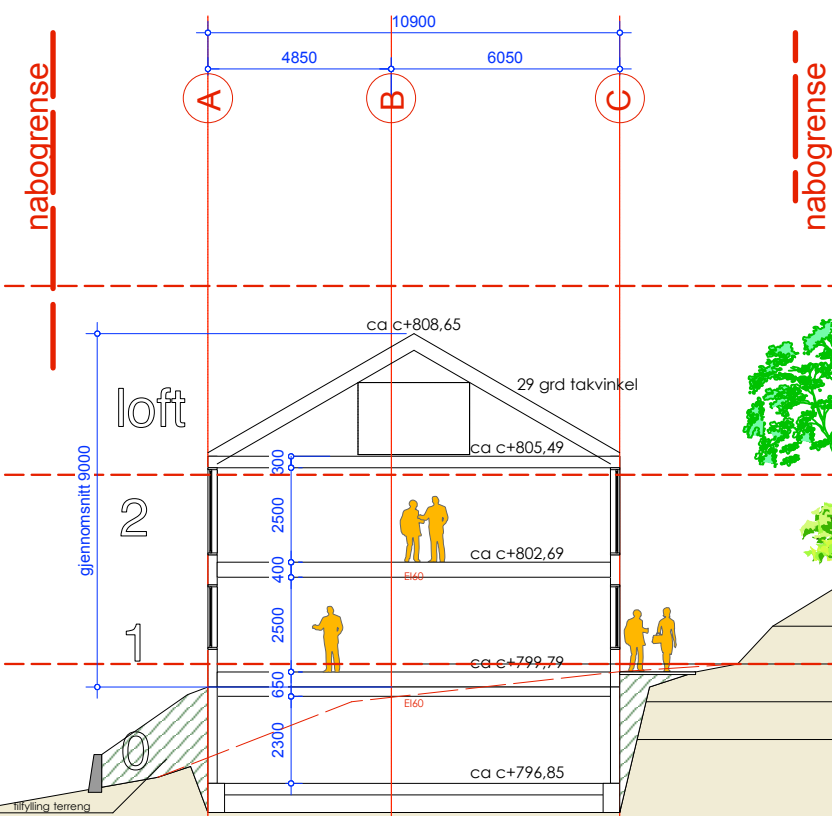

ADRESSE / TELEFONLISTE		
BYGGHERRE	Ustedalen Hotell AS v/Jan Willy Rasmussen	
ARKITEKT	A Lund og Laastad Arkitekter AS Strandgaten 50 5004 Bergen	E-mail: sel@lundlaastad.no MOB: 92 03 82 98
LARK		

TOTAL ENTREPRENØR		Bergen Bygg AS Gimlebakken 8 A, 5052 Bergen	TEL: 55 20 11 49 FAX: 55 20 11 49 MOB: 406 24 618
PROSJEKTEDELSE			
VVS			


BYGGE- TEKNIKK		
ELEKTRO		

dato	rev	kontroll/revisjonsliste	sign	ktr



BYGGHERRE	Ustedalen Hotell AS		
PROSJEKT	Ustedalen Hotell Søknad om nybygg		DRIFTERSGIFEL
PROSJ. NR	012.16		
GNR / BNR	Gnr: 66 Bnr: 791/898/59/414		
TEGNING	Rammesøknad mai - 17		REV.No
TEGN.NR.	Snitt BB og CC		
MÅL	1:200		
DATO	07.04.2017		
SIGN.	S.E.L. / B.S.L.		
KONTR.	S.E.L. / B.S.L.		




Strandgaten 50
8004 Bergen

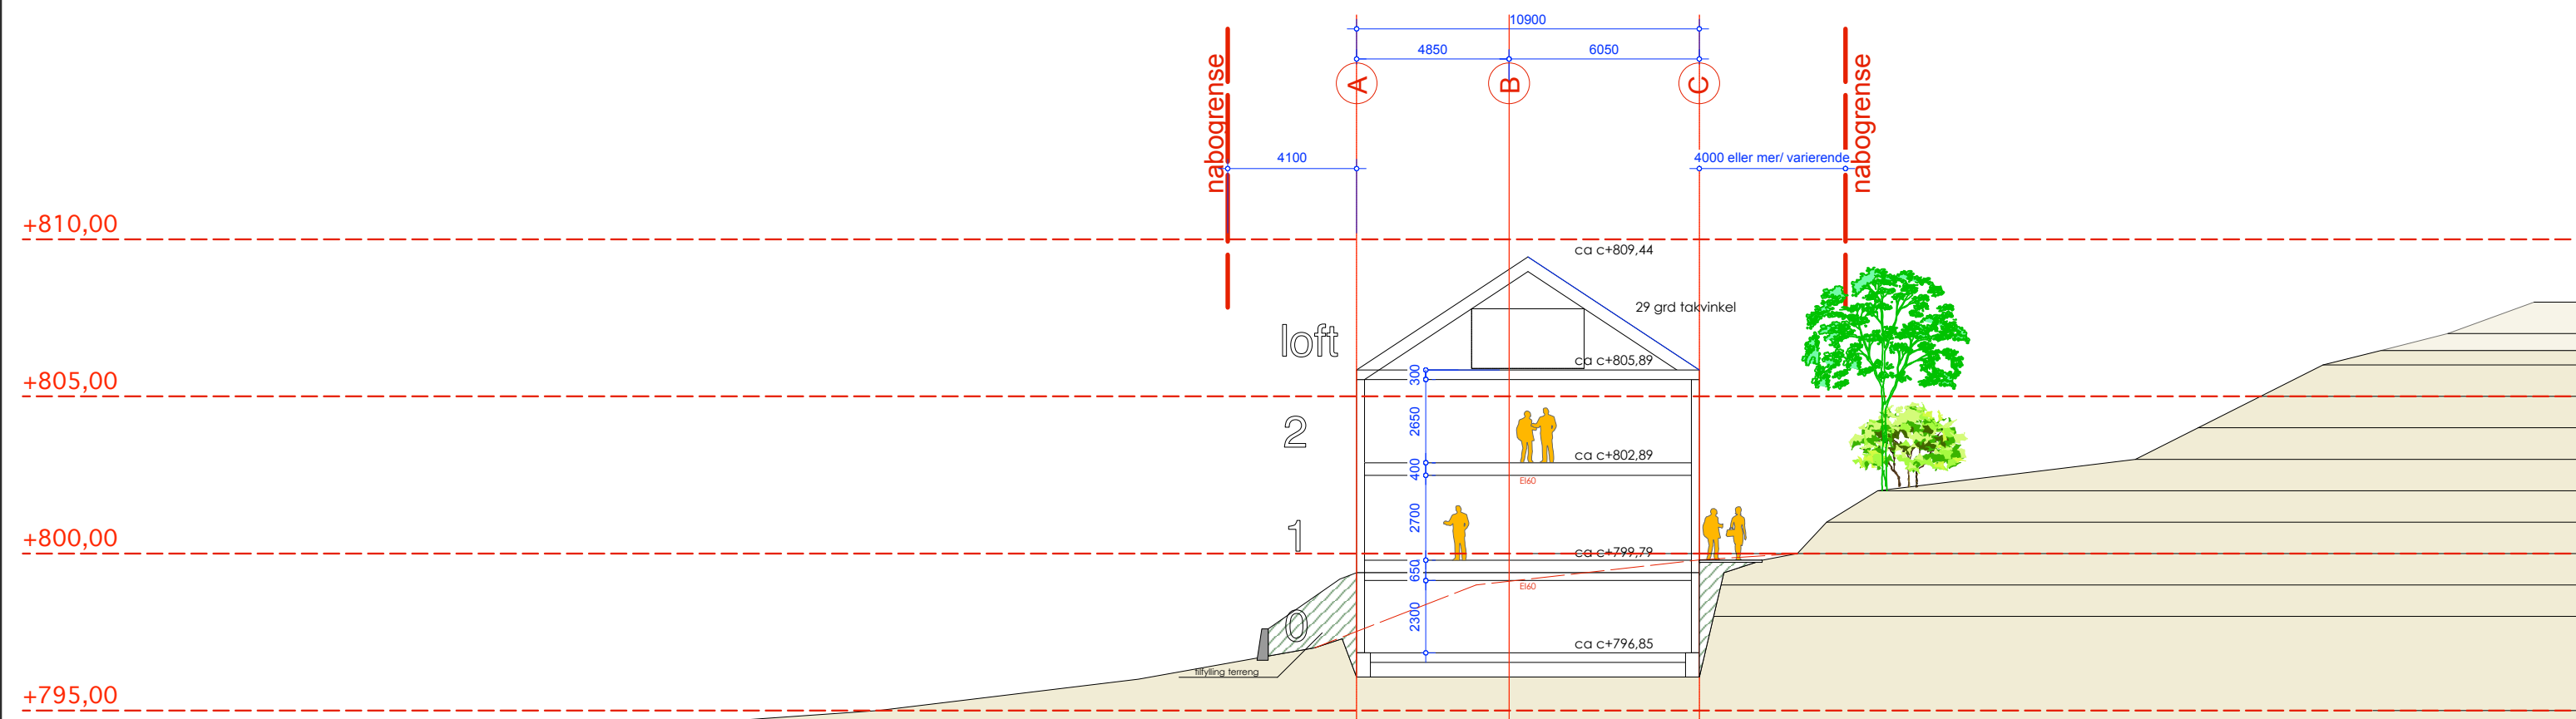

BYGGHERRE		Ustedalen Hotell AS	
PROSJEKT		Ustedalen Hotell Søknad om nybygg	
PROSJ. NR		012.16	
GNR / BNR		Gnr: 66 Bnr: 791/898/59/414	
TEGNING		Rammesøknad mai -17	
TEGN.NR.		Snitt CC	
MÅL		1:200	
DATO		07.04.2017	
SIGN.		S.E.L. / B.S.L.	
KONTR.		S.E.L. / B.S.L.	
BYGGHERRE		Ustedalen Hotell AS	
ADRESSE / TELEFONLISTE		Bergen Bygg AS Gimlebakken 8 A, 5052 Bergen	
BYGGHERRE		Lund og Laastad Arkitekter AS Strandgaten 50 5004 Bergen	
ARKITEKT		E-mail: sef@lundlaastad.no MOB: 92 03 82 98	
LARK			
TOTAL ENTREPRENØR		Bergen Bygg AS Gimlebakken 8 A, 5052 Bergen	
PROSJ. LEDELSE			
VVS			
BYGGE-TEKNIKK			
ELEKTRO			
dato		rev	
kontroll/revisjonsliste		sign	
ktr			
MÅL		1:200	
DATO		07.04.2017	
SIGN.		S.E.L. / B.S.L.	
KONTR.		S.E.L. / B.S.L.	
BYGGHERRE		Ustedalen Hotell AS	
ADRESSE / TELEFONLISTE		Bergen Bygg AS Gimlebakken 8 A, 5052 Bergen	
BYGGHERRE		Lund og Laastad Arkitekter AS Strandgaten 50 5004 Bergen	
ARKITEKT		E-mail: sef@lundlaastad.no MOB: 92 03 82 98	
LARK			

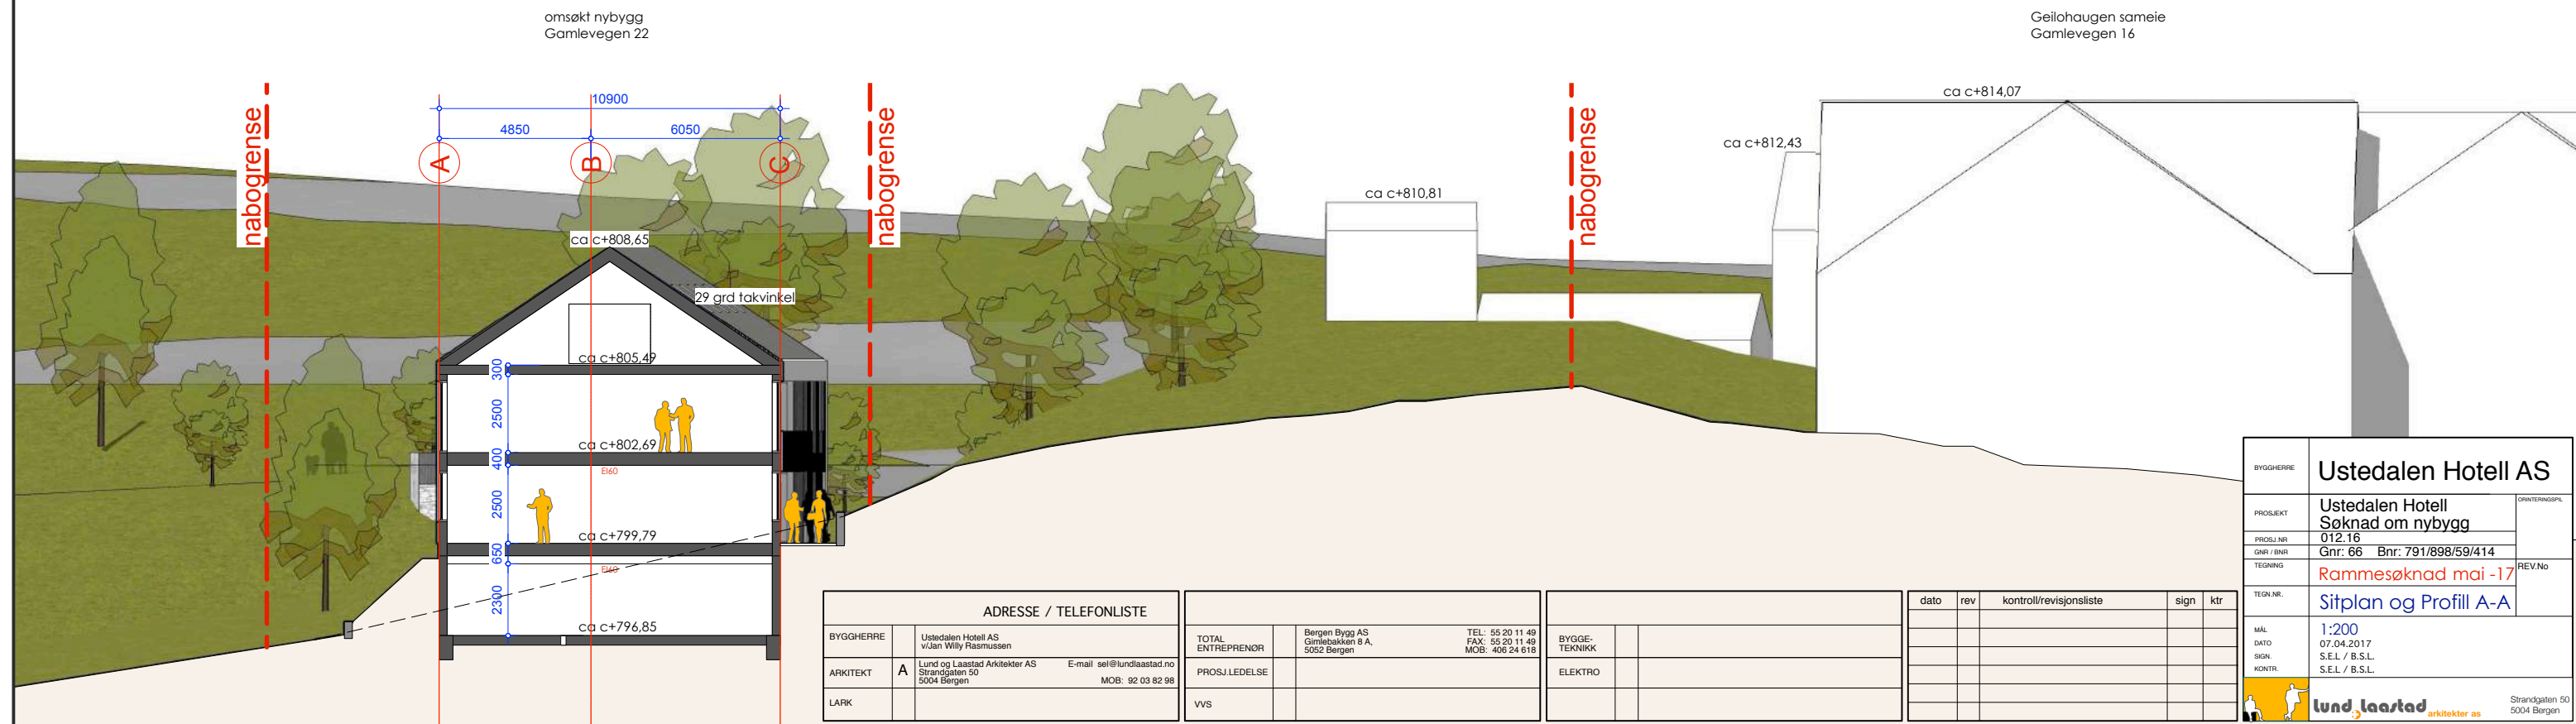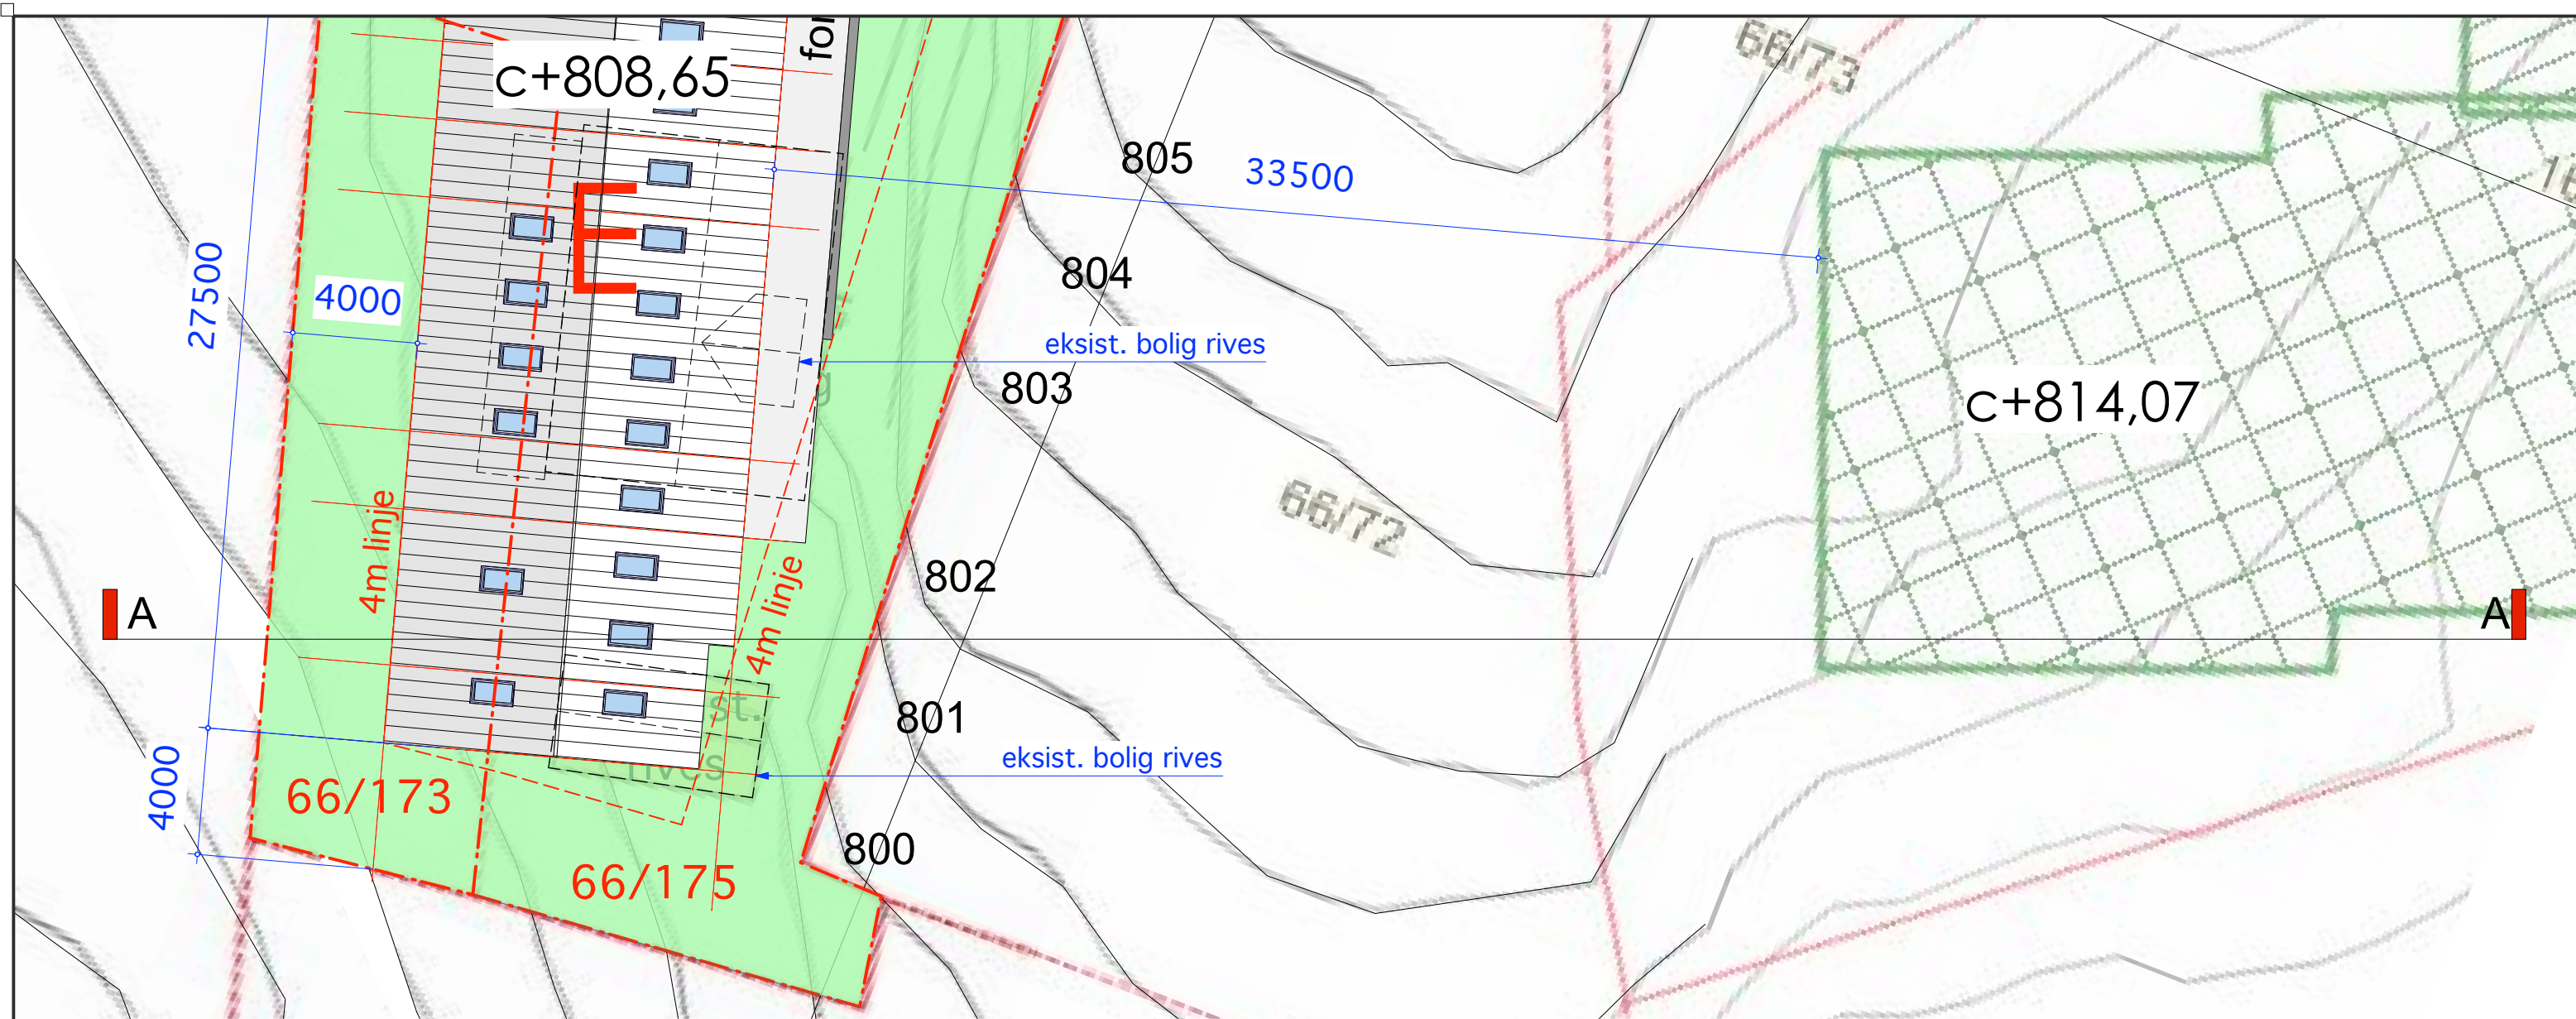


ADRESSE / TELEFONLISTE			
BYGGHERRE	Ustedalen Hotell AS v/Jan Willy Rasmussen		
ARKITEKT	Lund og Laastad Arkitekter AS Strandgaten 50 5004 Bergen	E-mail: sel@lundlaastad.no MOB: 92 03 82 98	
LARK			

TOTAL ENTREPRENØR	Bergen Bygg AS Gimlebakken 8 A, 5052 Bergen	TEL: 55 20 11 49 FAX: 55 20 11 49 MOB: 406 24 618
PROSJEKTEDELSE		
VVS		

BYGGE- TEKNIKK	
ELEKTRO	

dato	rev	kontroll/revisjonsliste	sign	ktr

BYGGHERRE	Ustedalen Hotell AS		
PROSJEKT	Ustedalen Hotell Søknad om nybygg	ORIENTERINGSP.	
PROSJEKTNR	012.16		
GNR / BNR	Gnr: 66 Bnr: 791/898/59/414		
TEGNING	Rammesøknad mai -17	REV.No	
TEGN.NR.	Sitplan og Profil A-A		
MÅL	1:200		
DATO	07.04.2017		
SIGN.	S.E.L. / B.S.L.		
KONTR.	S.E.L. / B.S.L.		
			
lund laastad arkitekter as		Strandgaten 50 5004 Bergen	

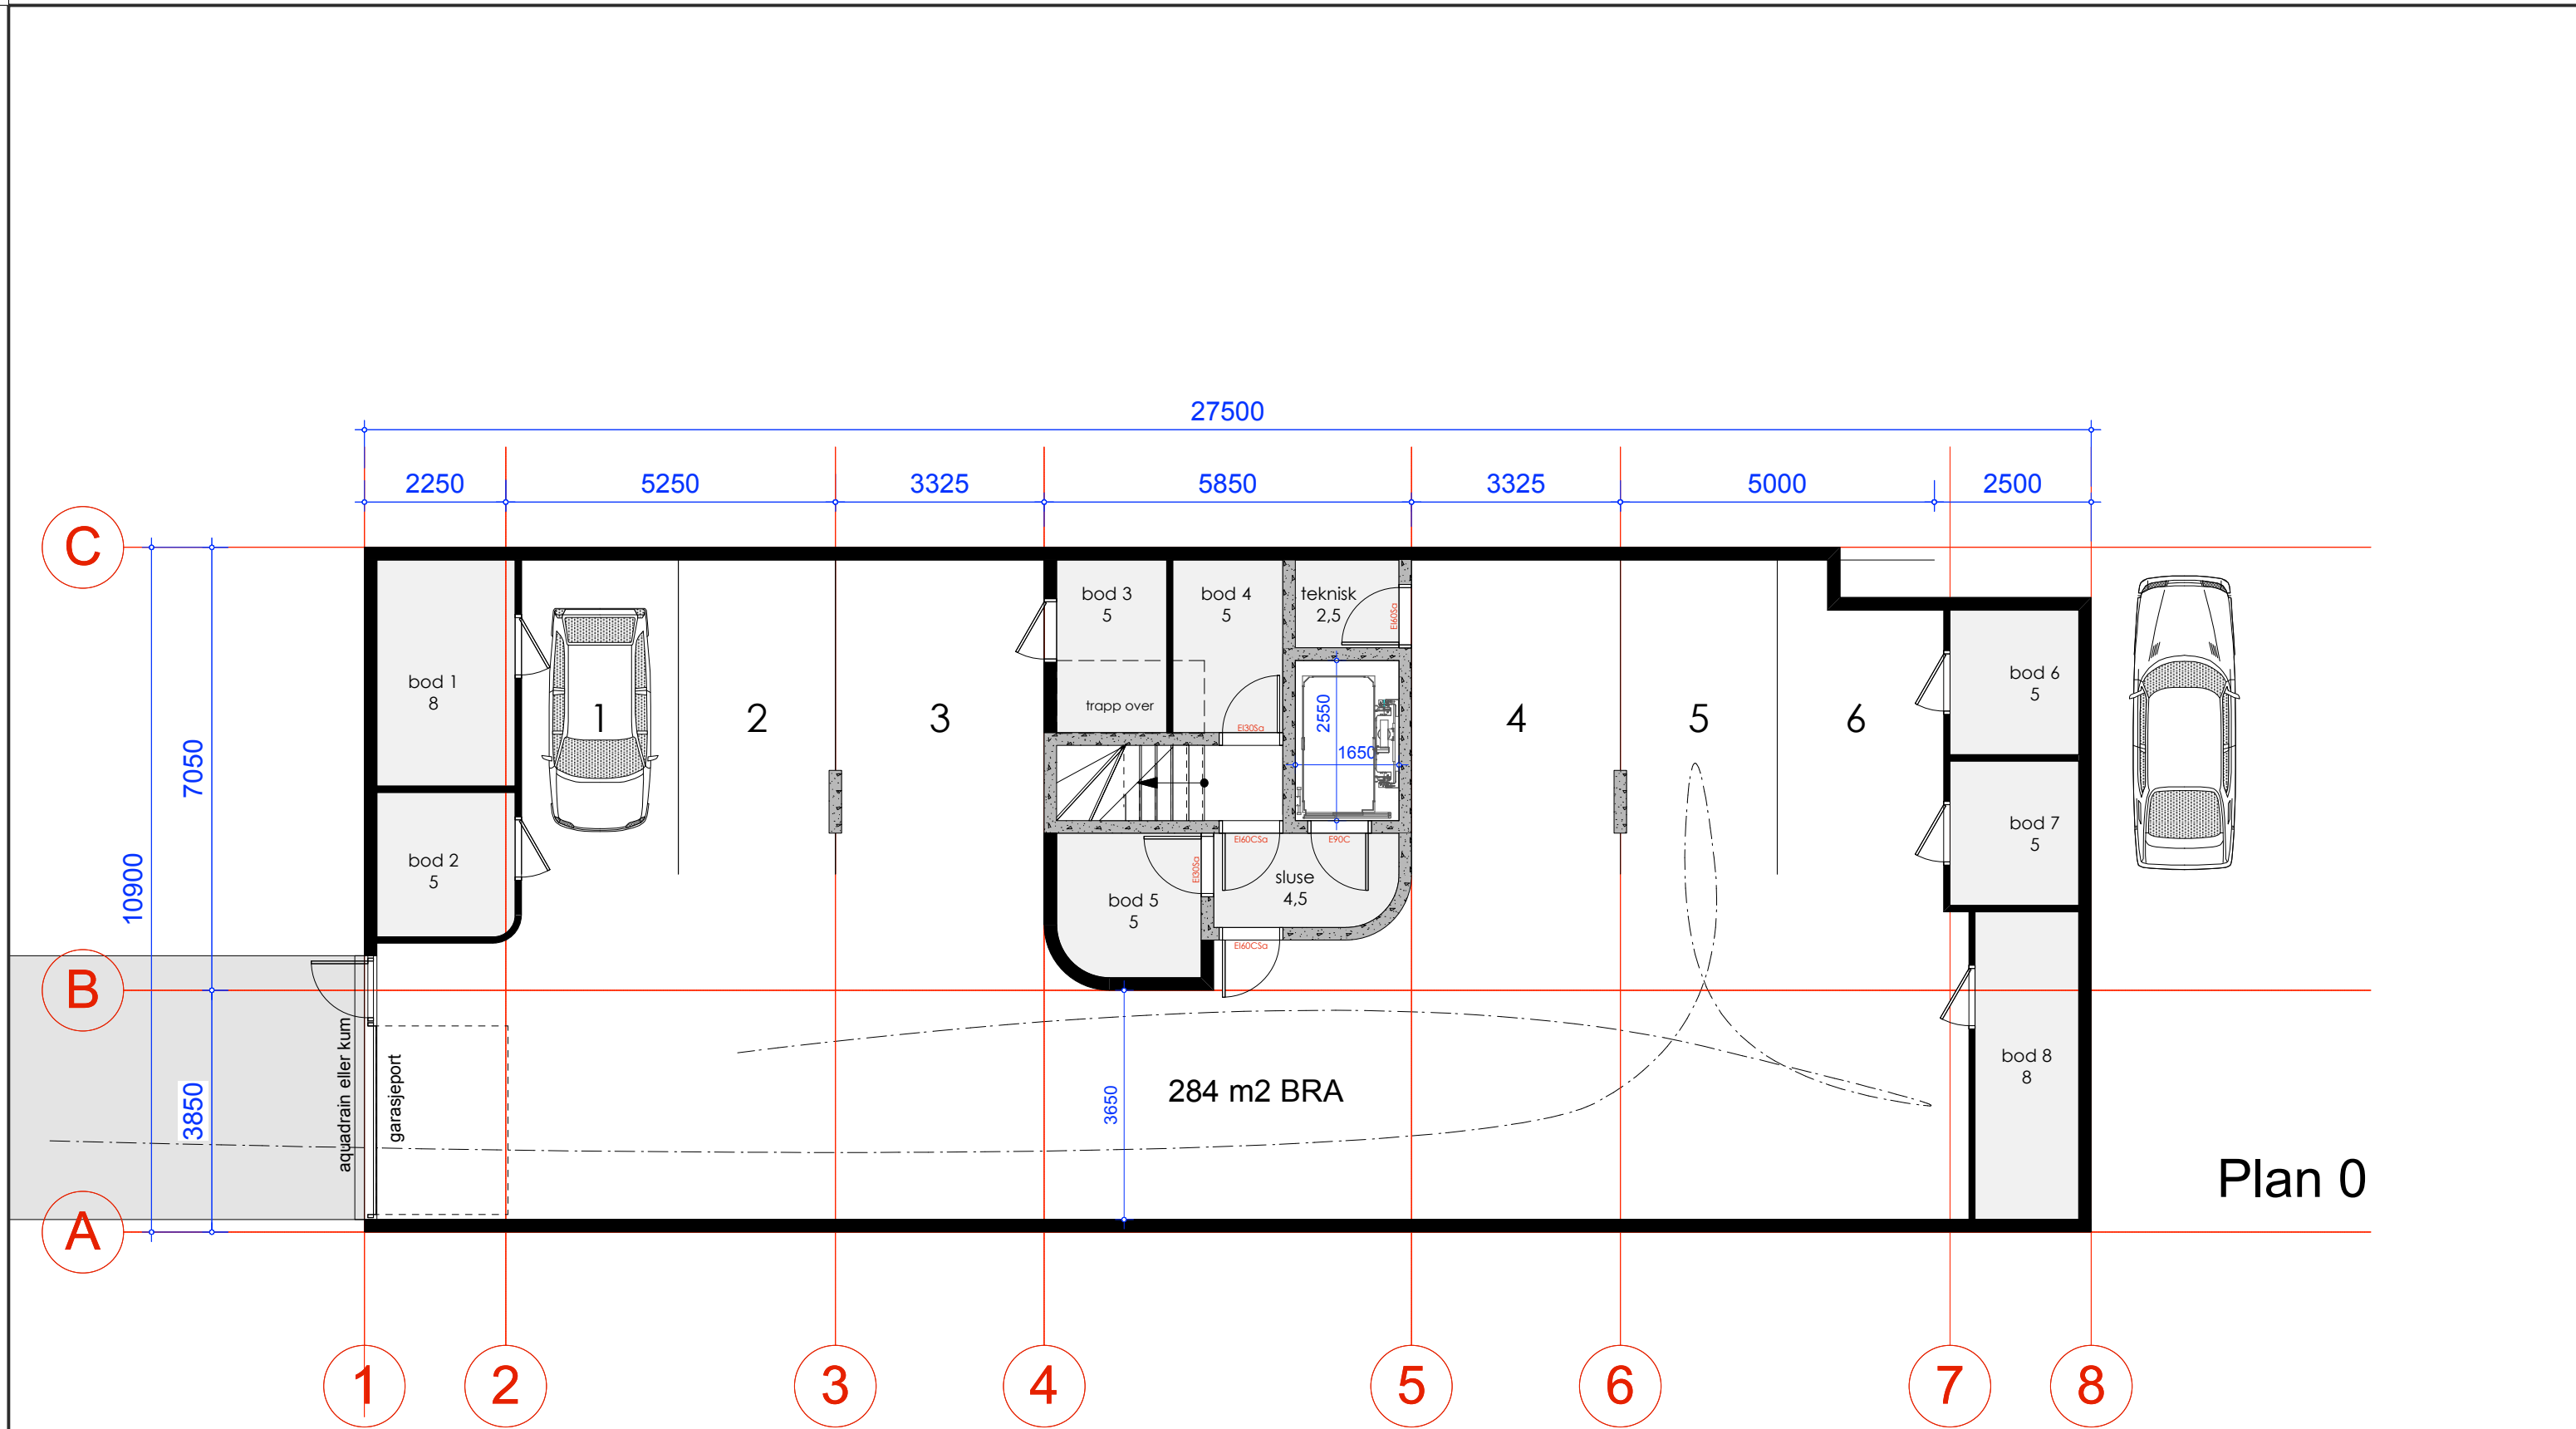

Plan 0

BYGG E


ADRESSE / TELEFONLISTE		
BYGGHERRE	Ustedalen Hotell AS v/Jan Willy Rasmussen	
ARKITEKT	A Lund og Laastad Arkitekter AS Strandgaten 50 5004 Bergen	
LARK	E-mail: sel@lundlaastad.no MOB: 92 03 82 98	

TOTAL ENTREPRENØR	Bergen Bygg AS Gimlebakken 8 A, 5052 Bergen	TEL: 55 20 11 49 FAX: 55 20 11 49 MOB: 406 24 618
PROSJEKTEDELSE		
VVS		

BYGGE- TEKNIKK	
ELEKTRO	

dato	rev	kontroll/revisjonsliste	sign	ktr


BYGGHERRE	Ustedalen Hotell AS		
PROSJEKT	Ustedalen Hotell Søknad om nybygg		DRIVERINGSPIL
PROSJEKTNR	012.16		
GNR / BNR	Gnr: 66 Bnr: 791/898/59/414		REVNo
TEGNING	Rammesøknad mai -17		
TEGN.NR.	plan 0		
MÅL	07.04.2017		
DATO	S.E.L. / B.S.L.		
SIGN.	S.E.L. / B.S.L.		
KONTR.			
			
Strandgaten 50 5004 Bergen			

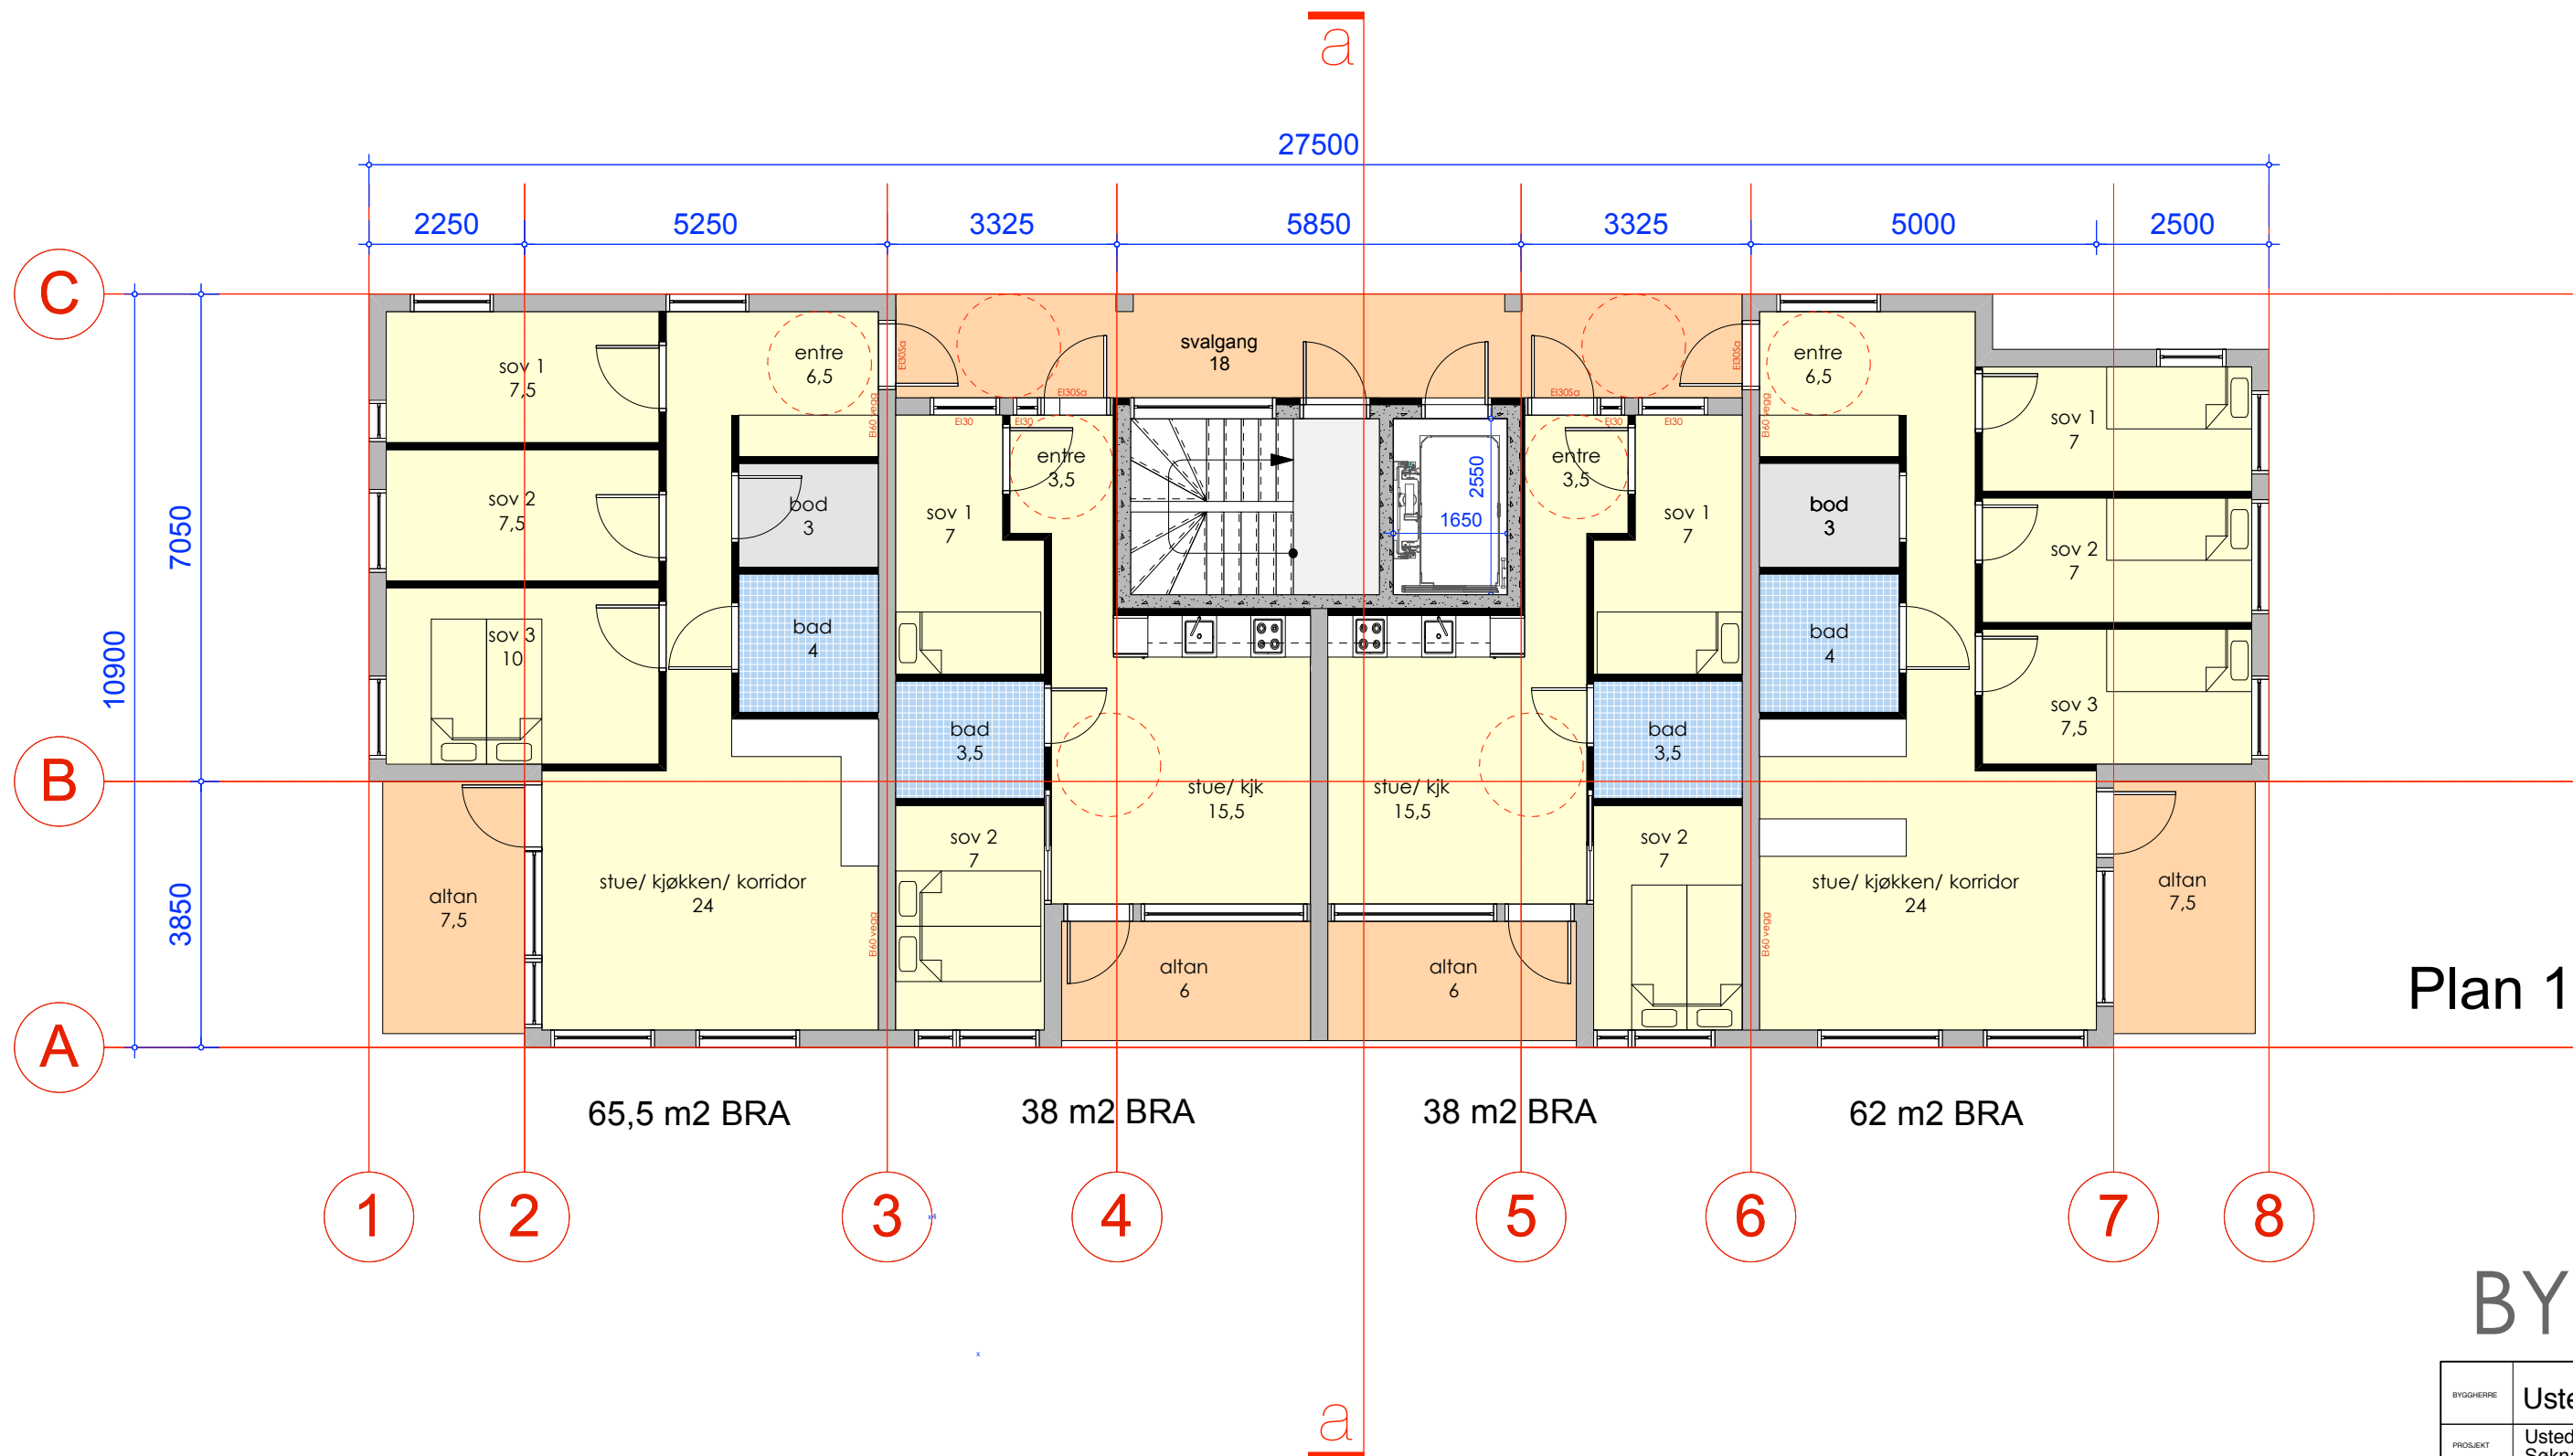

Plan 1

BYGG E

ADRESSE / TELEFONLISTE																TEGN NR.		plan 1	
BYGGHERRE		Ustedalen Hotell AS v/Jan Willy Rasmussen		TOTAL ENTREPRENØR	Bergen Bygg AS Gimlebakken 8 A, 5052 Bergen	TEL: 55 20 11 49 FAX: 55 20 11 49 MOB: 406 24 618	BYGGE- TEKNIKK										MÅL		
ARKITEKT	A	Lund og Laastad Arkitekter AS Strandgaten 50 5004 Bergen		E-mail sel@lundlaastad.no MOB: 92 03 82 98	PROSJEKLEDELSE		ELEKTRO										DATE	07.04.2017	
LARK					VVS												SIGN.	S.E.L. / B.S.L.	
																	KONTR.	S.E.L. / B.S.L.	
																	 lund og laastad arkitekter as		Strandgaten 50 5004 Bergen

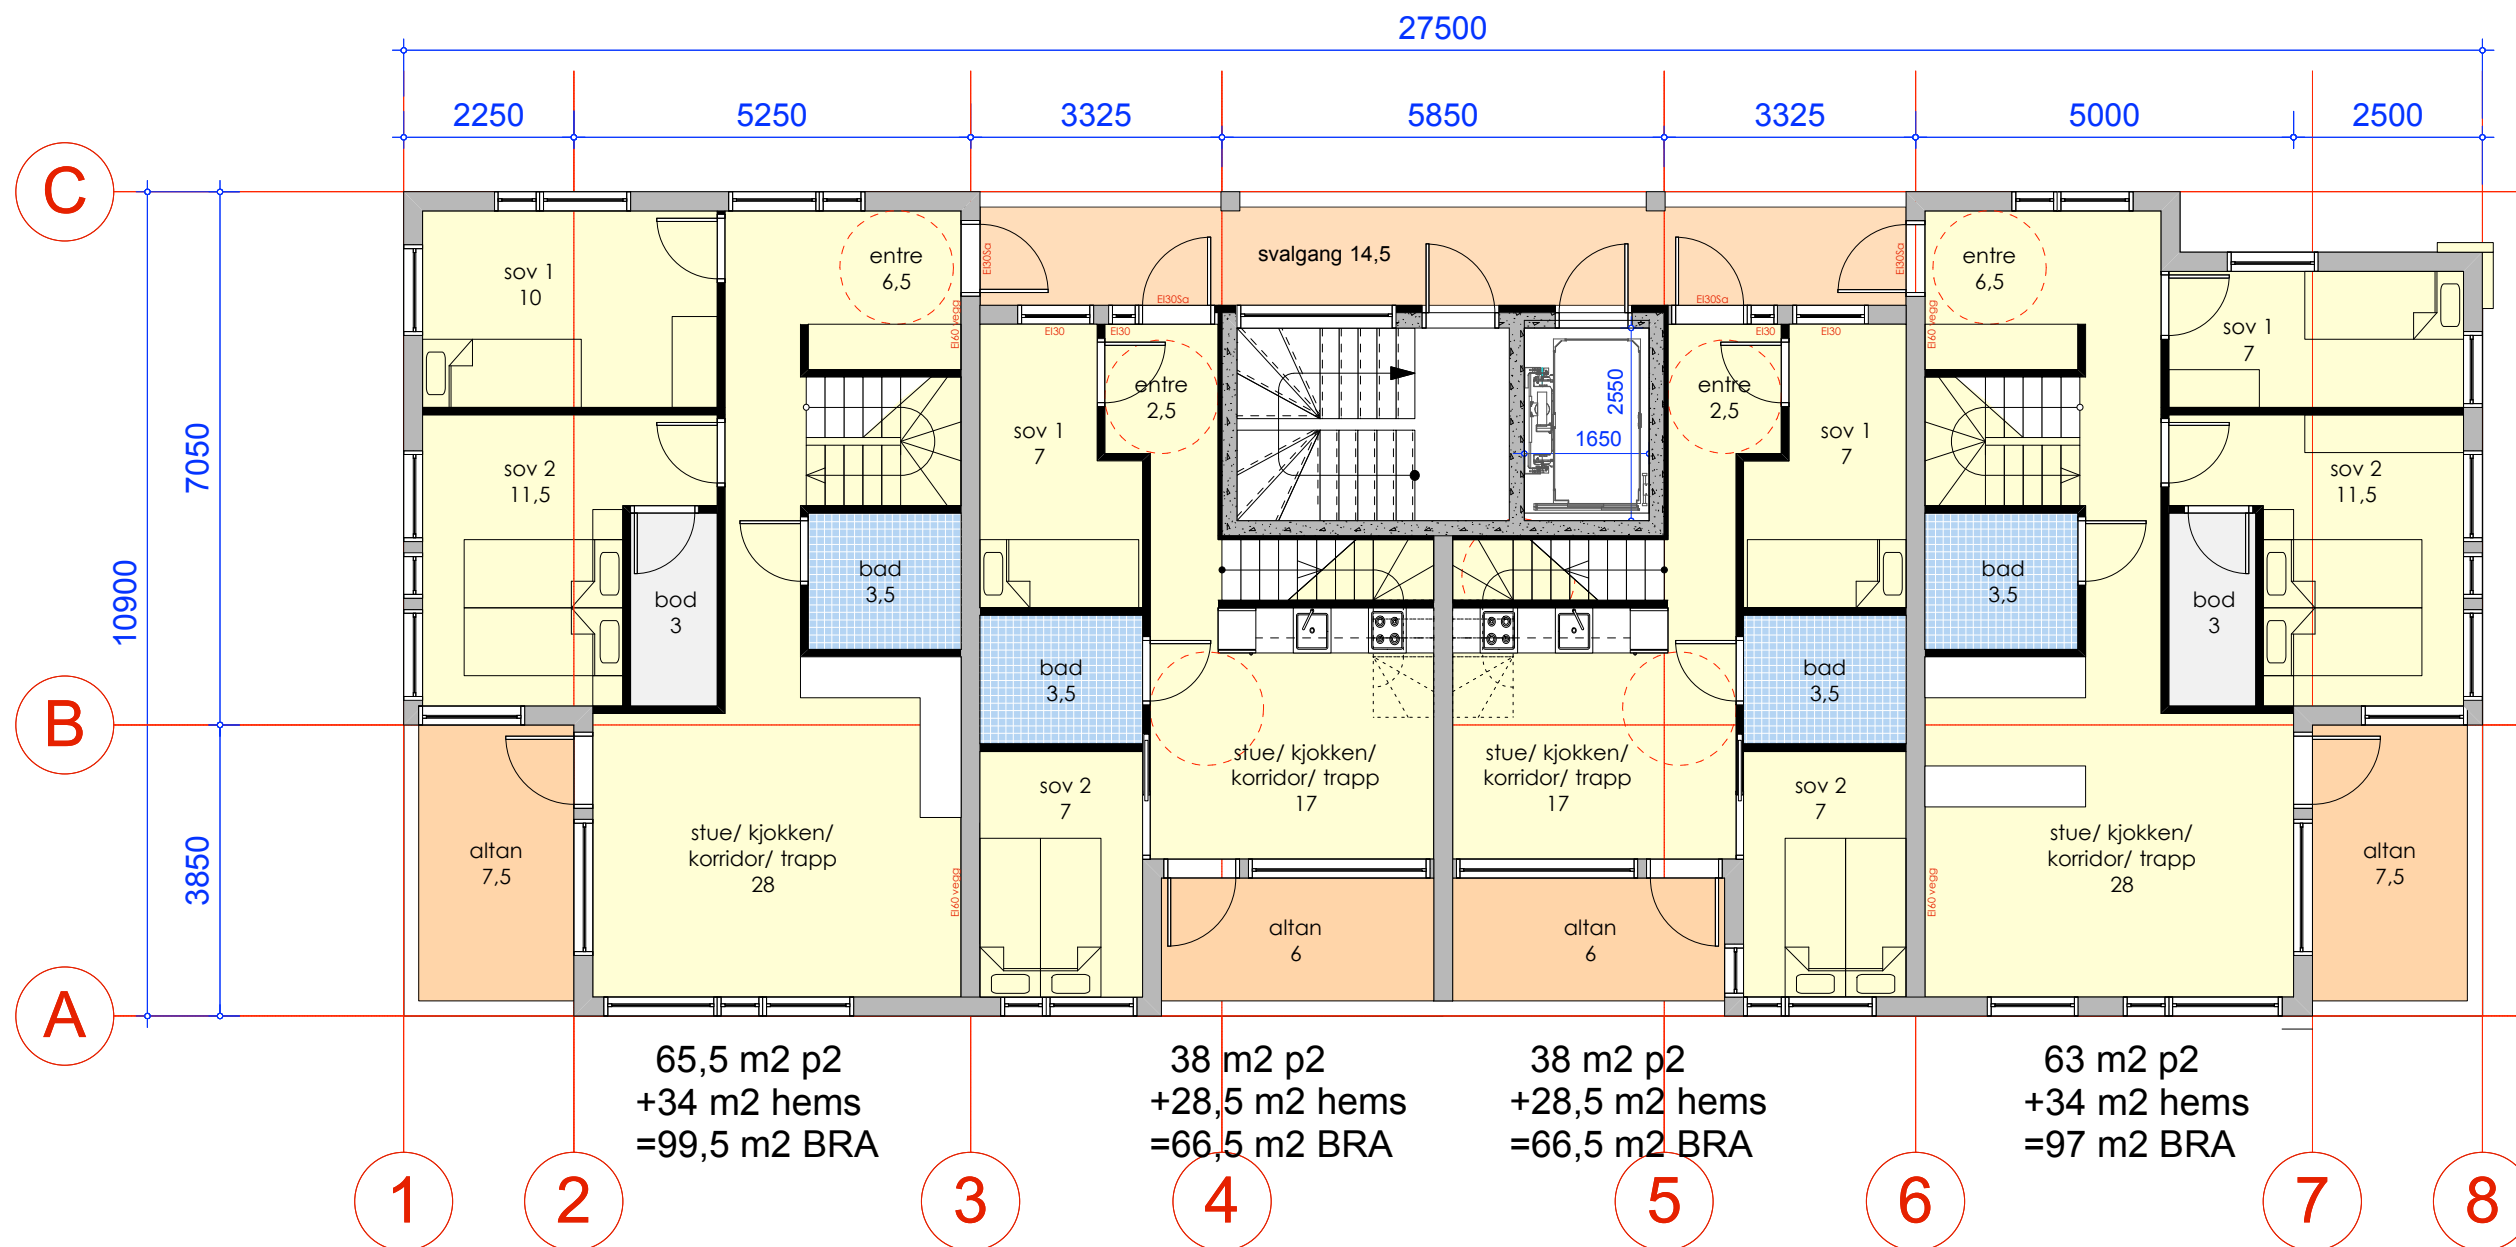

BYGG E


ADRESSE / TELEFONLISTE	
BYGGHERRE	Ustedalen Hotell AS v/Jan Willy Rasmussen
ARKITEKT	A Lund og Laastad Arkitekter AS Strandgaten 50 5004 Bergen E-mail: sel@lundlaastad.no MOB: 92 03 82 98
LARK	

TOTAL ENTREPRENØR	Bergen Bygg AS Gimlebakken 8 A, 5052 Bergen TEL: 55 20 11 49 FAX: 55 20 11 49 MOB: 406 24 618
PROSJELEDELSE	
VVS	

BYGGE- TEKNIKK	
ELEKTRO	

dato	rev	kontroll/revisjonsliste	sign	ktr

BYGGHERRE	Ustedalen Hotell AS		
PROSJEKT	Ustedalen Hotell Søknad om nybygg		DRIVERENSP REVNO
PROSJEK.NR	012.16		
GNR / BNR	Gnr: 66 Bnr: 791/898/59/414		
TEGNING	Rammesøknad mai -17		
TEGN.NR.	plan 2		
MÅL	07.04.2017		
DATO	S.E.L. / B.S.L.		
SIGN.	S.E.L. / B.S.L.		
KONTR.			
 lund laastad arkitekter as			Strandgaten 50 5004 Bergen

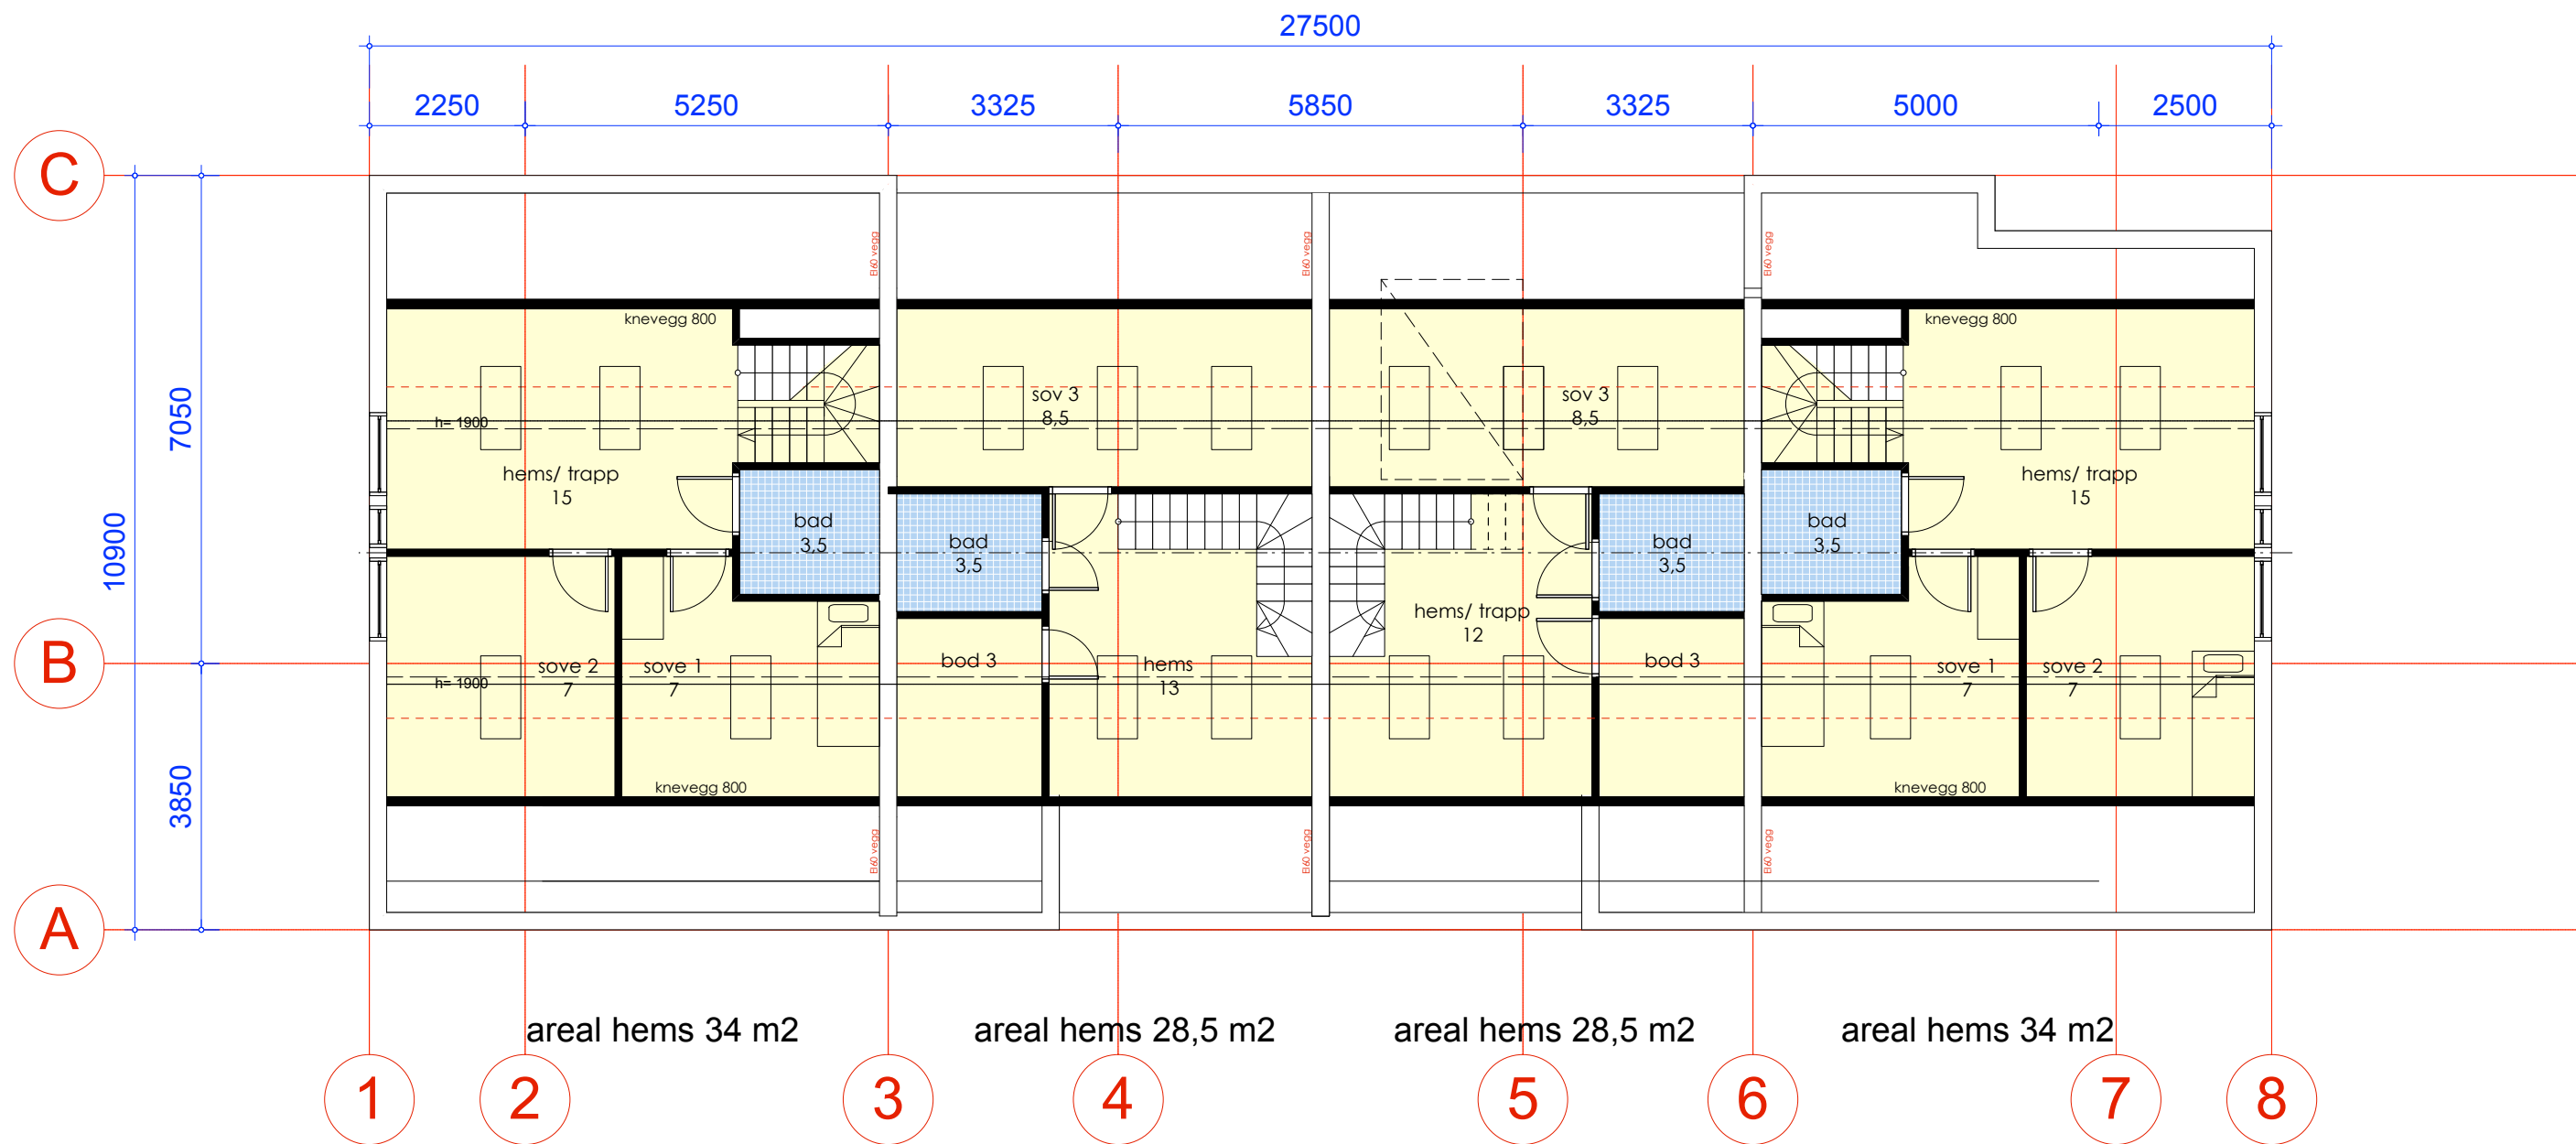

BYGG E

ADRESSE / TELEFONLISTE	
BYGGHERRE	Ustedalen Hotell AS v/Jan Willy Rasmussen
ARKITEKT	A Lund og Laastad Arkitekter AS Strandgaten 50 5004 Bergen E-mail: sel@lundlaastad.no MOB: 92 03 82 98
LARK	

TOTAL ENTREPRENØR	Bergen Bygg AS Gimlebakken 8 A, 5052 Bergen TEL: 55 20 11 49 FAX: 55 20 11 49 MOB: 406 24 618
PROSJEKLEDELSE	
VVS	

BYGGE- TEKNIKK	
ELEKTRO	

dato	rev	kontroll/revisjonsliste	sign	ktr

BYGGHERRE	Ustedalen Hotell AS		
PROSJEKT	Ustedalen Hotell Søknad om nybygg		ORIENTERINGSPÅ
PROSJ. NR	012.16		
GNR / BNR	Gnr: 66 Bnr: 791/898/59/414		
TEGNING	Rammesøknad mai -17		REV.No
TEGN.NR.	plan loft		
MÅL	07.04.2017		
DATO	S.E.L. / B.S.L.		
SIGN.	S.E.L. / B.S.L.		
KONTR.			
			
lund laastad		arkitekter as	Strandgaten 50 5004 Bergen