




Fasade 1

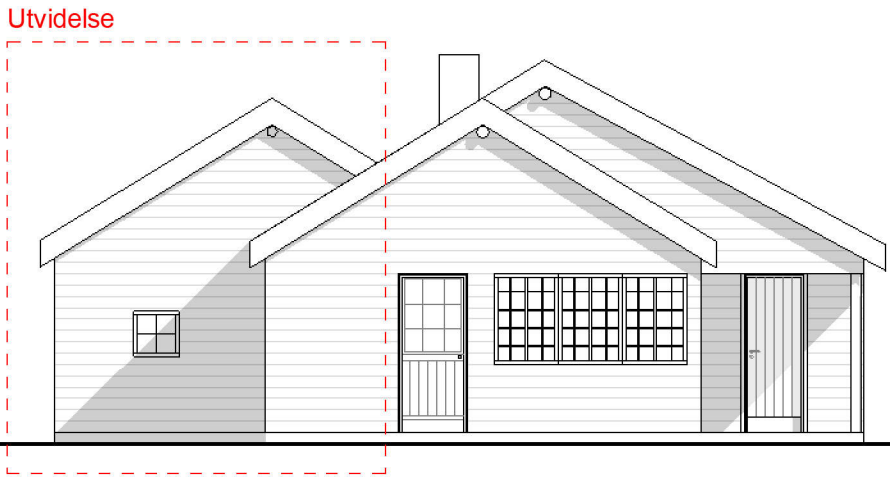


Fasade 3

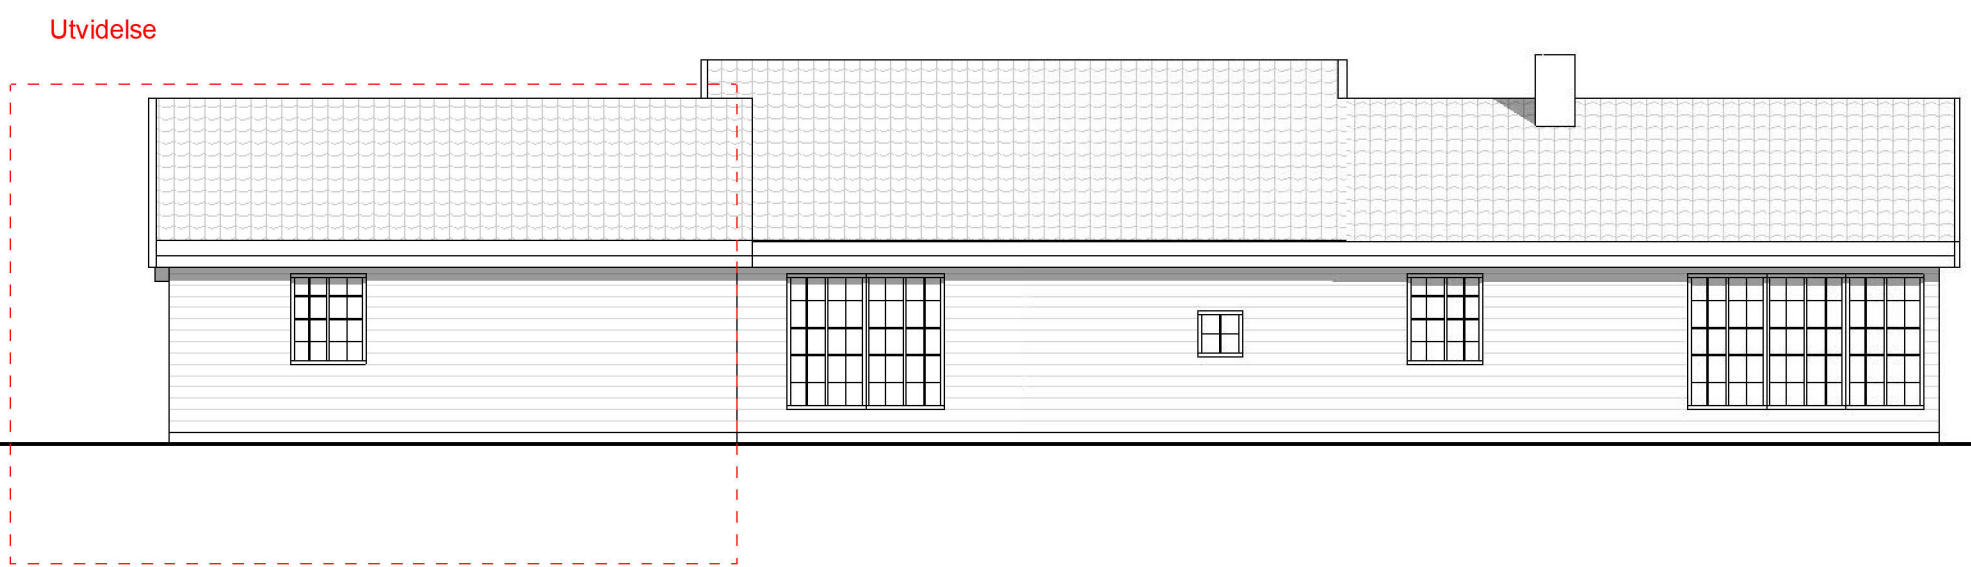

Fasade 2

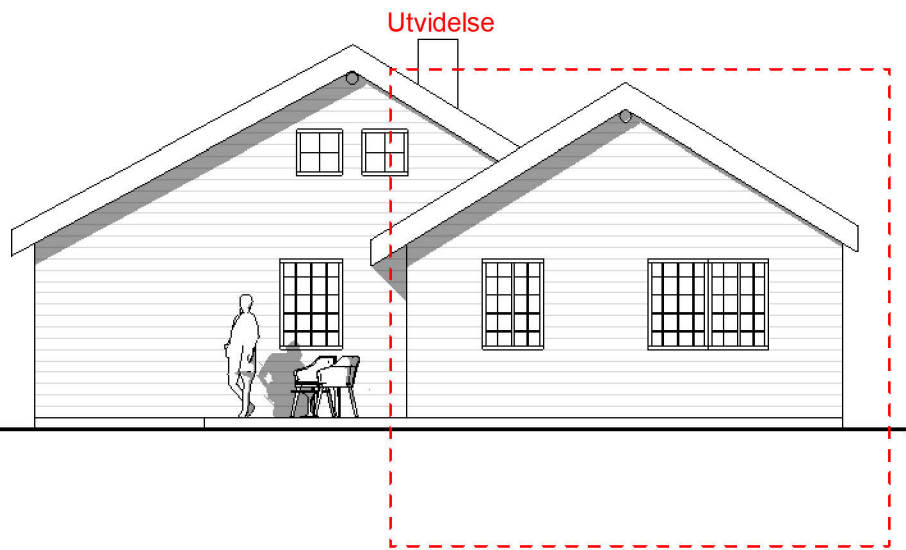

Fasade 4

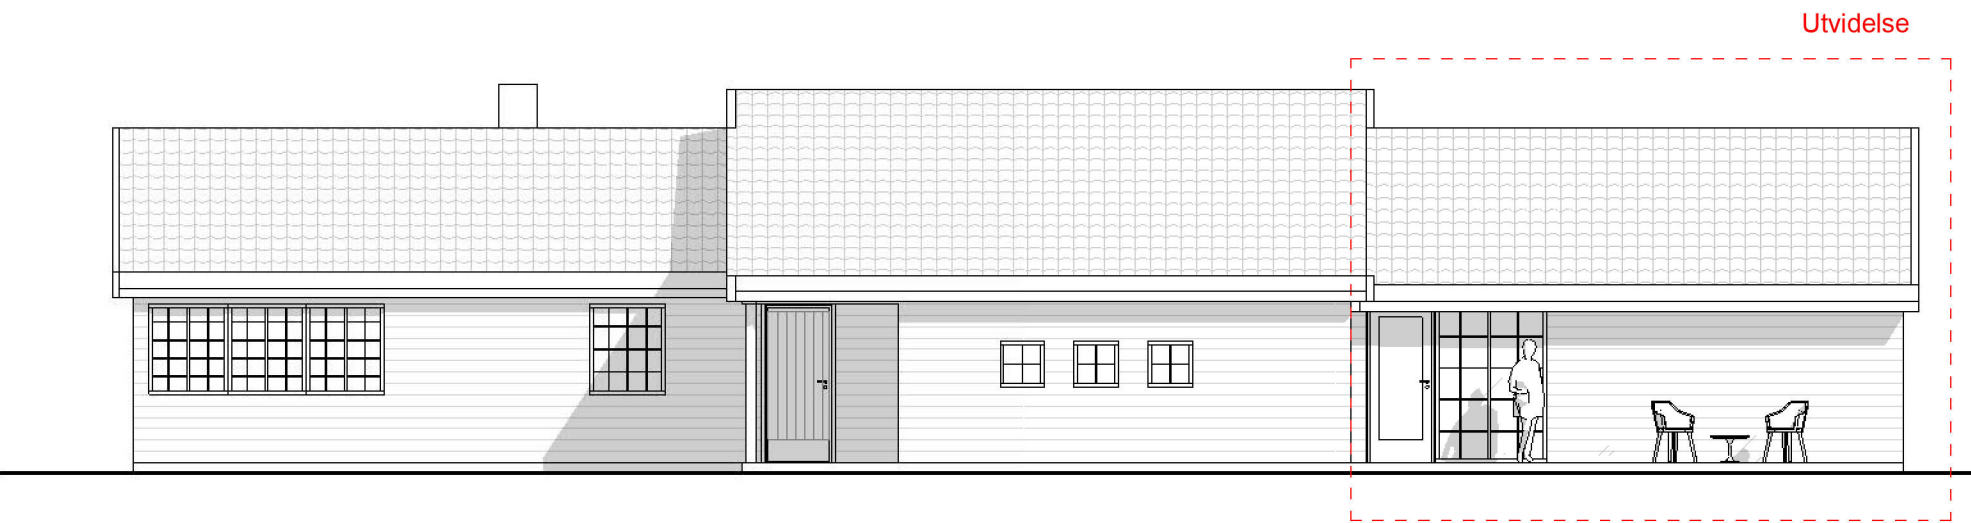

Kunde
Søtrotvegen
Fasader

MÅLESTOKK	1 : 100	FORMAT	A3	PROSJEKT NR	TEGN NR	REVISJON
TEGNET AV	Pim					
KONTROLLERT	SB			2710	3010	
DATO	03/13/24					
FILNAVN	SE HOYRE KANT					

ARKITEKTER MÅL

Forum Arkitektur AS Damsgårdsveien 16 5058 Bergen
Tlf.: 55 56 55 00 E-post: info@forumarkitektur.no

FORUM