



Ny 1 Etasje

Fasade 1

Fasade 3

Fasade 2

Fasade 4

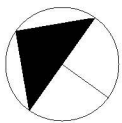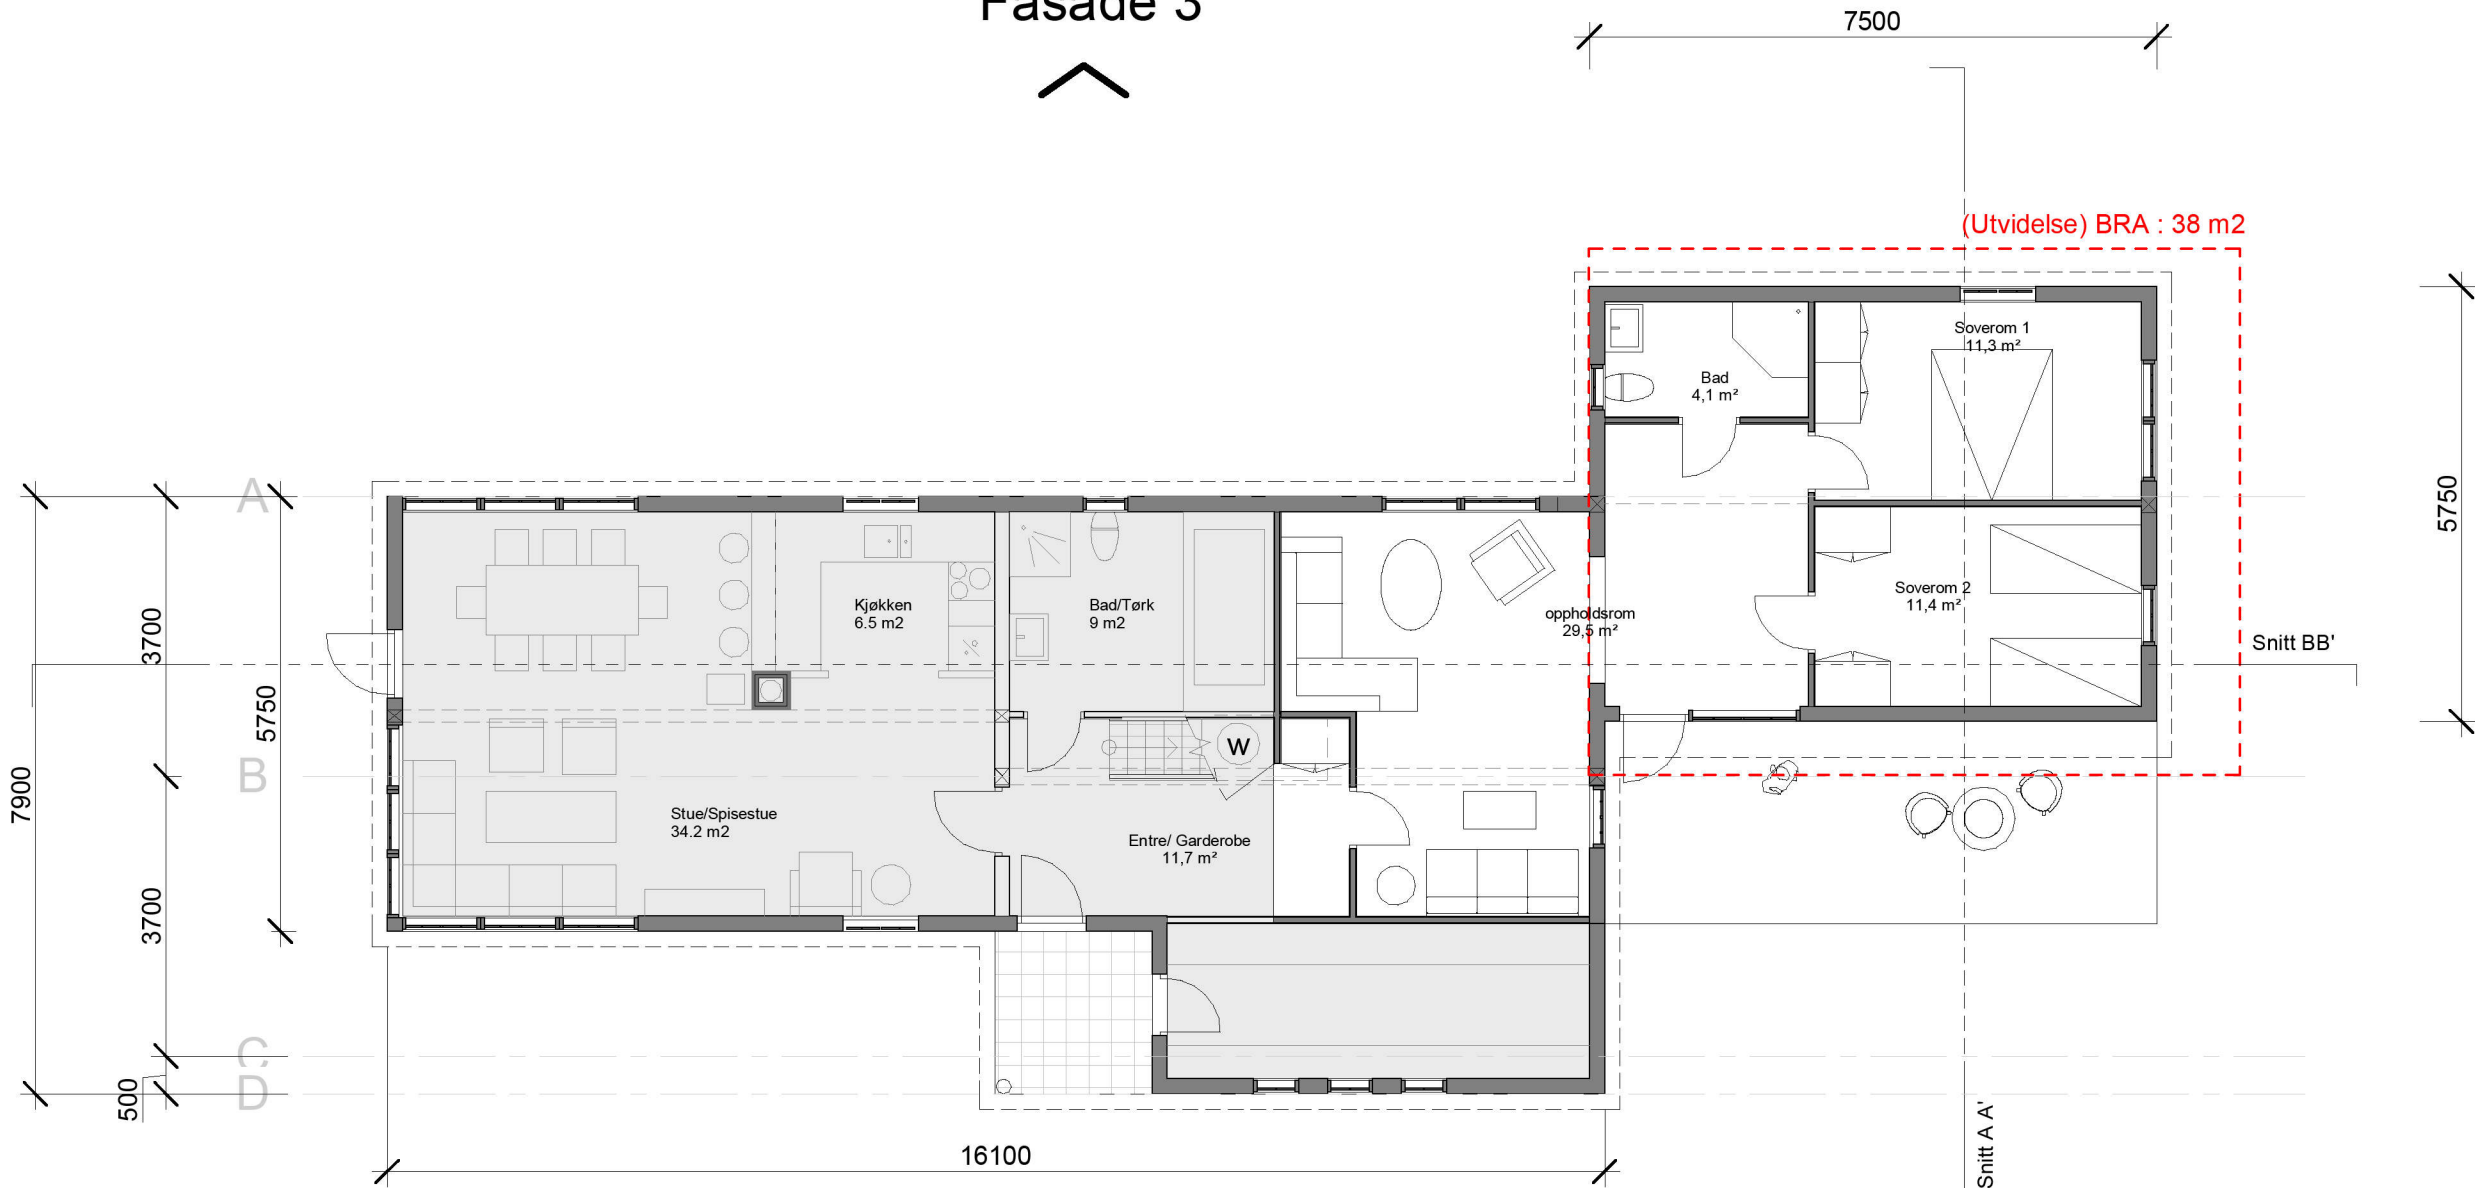

Kunde					
Søtrotvegen					
Ny Etasje 1					
MÅLESTOKK	1 : 100	FORMAT	A3	PROSJEKT NR	TEGN NR
TEGNET AV	Pim			2710	3000
KONTROLLERT	SB				
DATE	03/13/24				
FILNAVN	SE HOYRE KANT				

ARKITEKTER MNAL
Forum Arkitekt AS Damsgårdsveien 16 5018 Bergen
Tlf.: 55 16 55 00 E-post: info@forumarkitekt.no

