


# Snitt AA'



# Snitt BB'

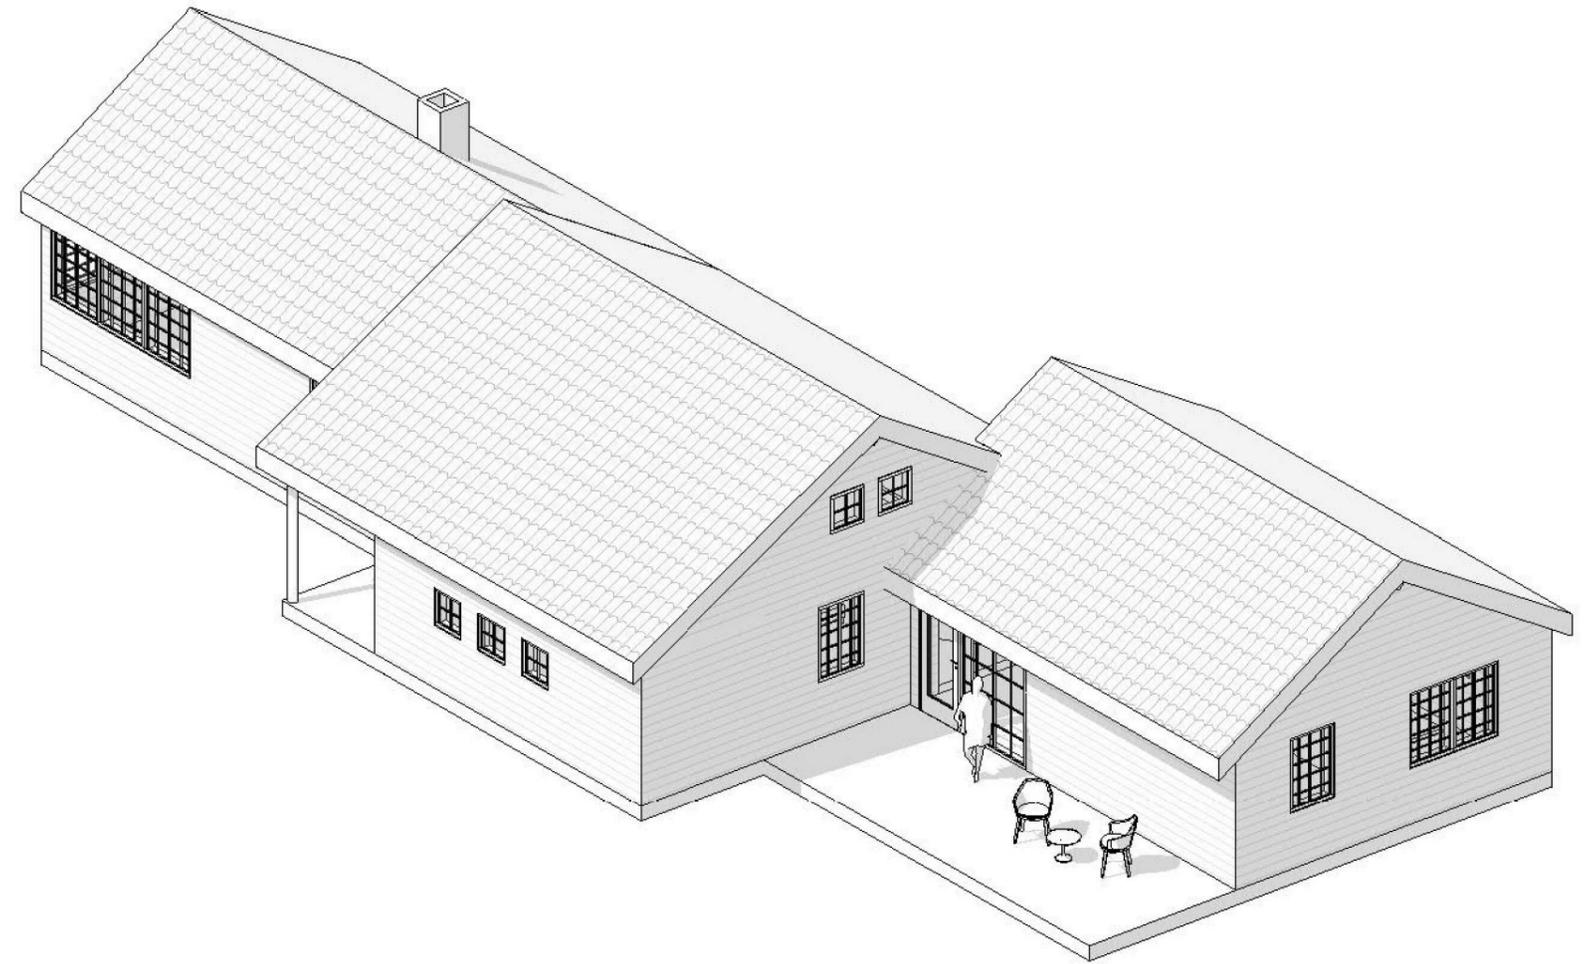

Kunde					
Søtrovegen					
Snitt					
MÅLESTOKK	1 : 100	FORMAT:	PROSJEKT NR	TEGNER	REVISJON
TEGNET AV	Pim		2710	3020	
KONTROLLERT	SB				
DATE	03/15/24				
FILNAVN	SE HOYRE KANT				

ARKITEKTER MNA

Forum Arkitekt AS Damsgårdsveien 16 5018 Bergen  
Tlf.: 55 16 59 00 E-post: info@forumarkitekt.no

