
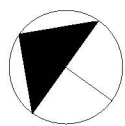


Eksisterende 1 Etasje

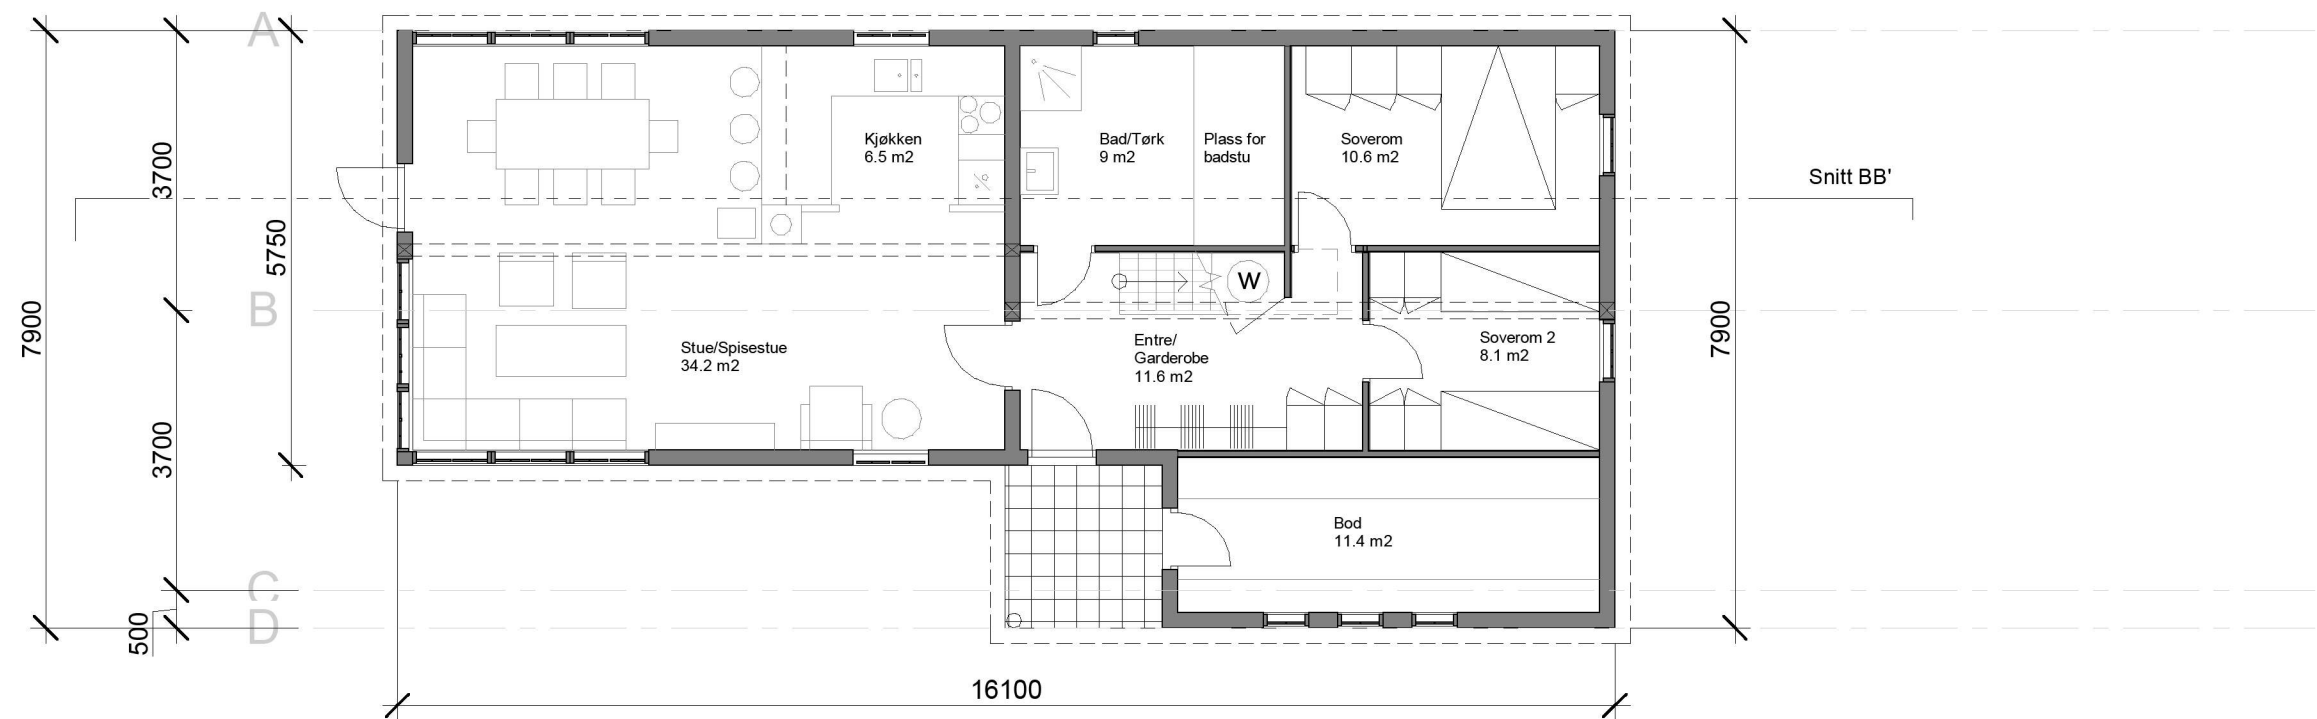

Kunde
Søtrotvegen
Eksisterende Etasje 1

MÅLESTOKK	1 : 100	FORMAT	A3	PROSJEKT NR	TEGN NR	REVISJON
TEGNET AV	Pim			2710	2000	
KONTROLLERT	SB					
DATO	03/19/24					
FILNAVN	SE HOYRE KANT					

ARKITEKTER MNAL
Forum Arkitekt AS Damsgårdsveien 16 5018 Bergen
Tlf.: 55 16 55 00 E-post: info@forumarkitekt.no

