


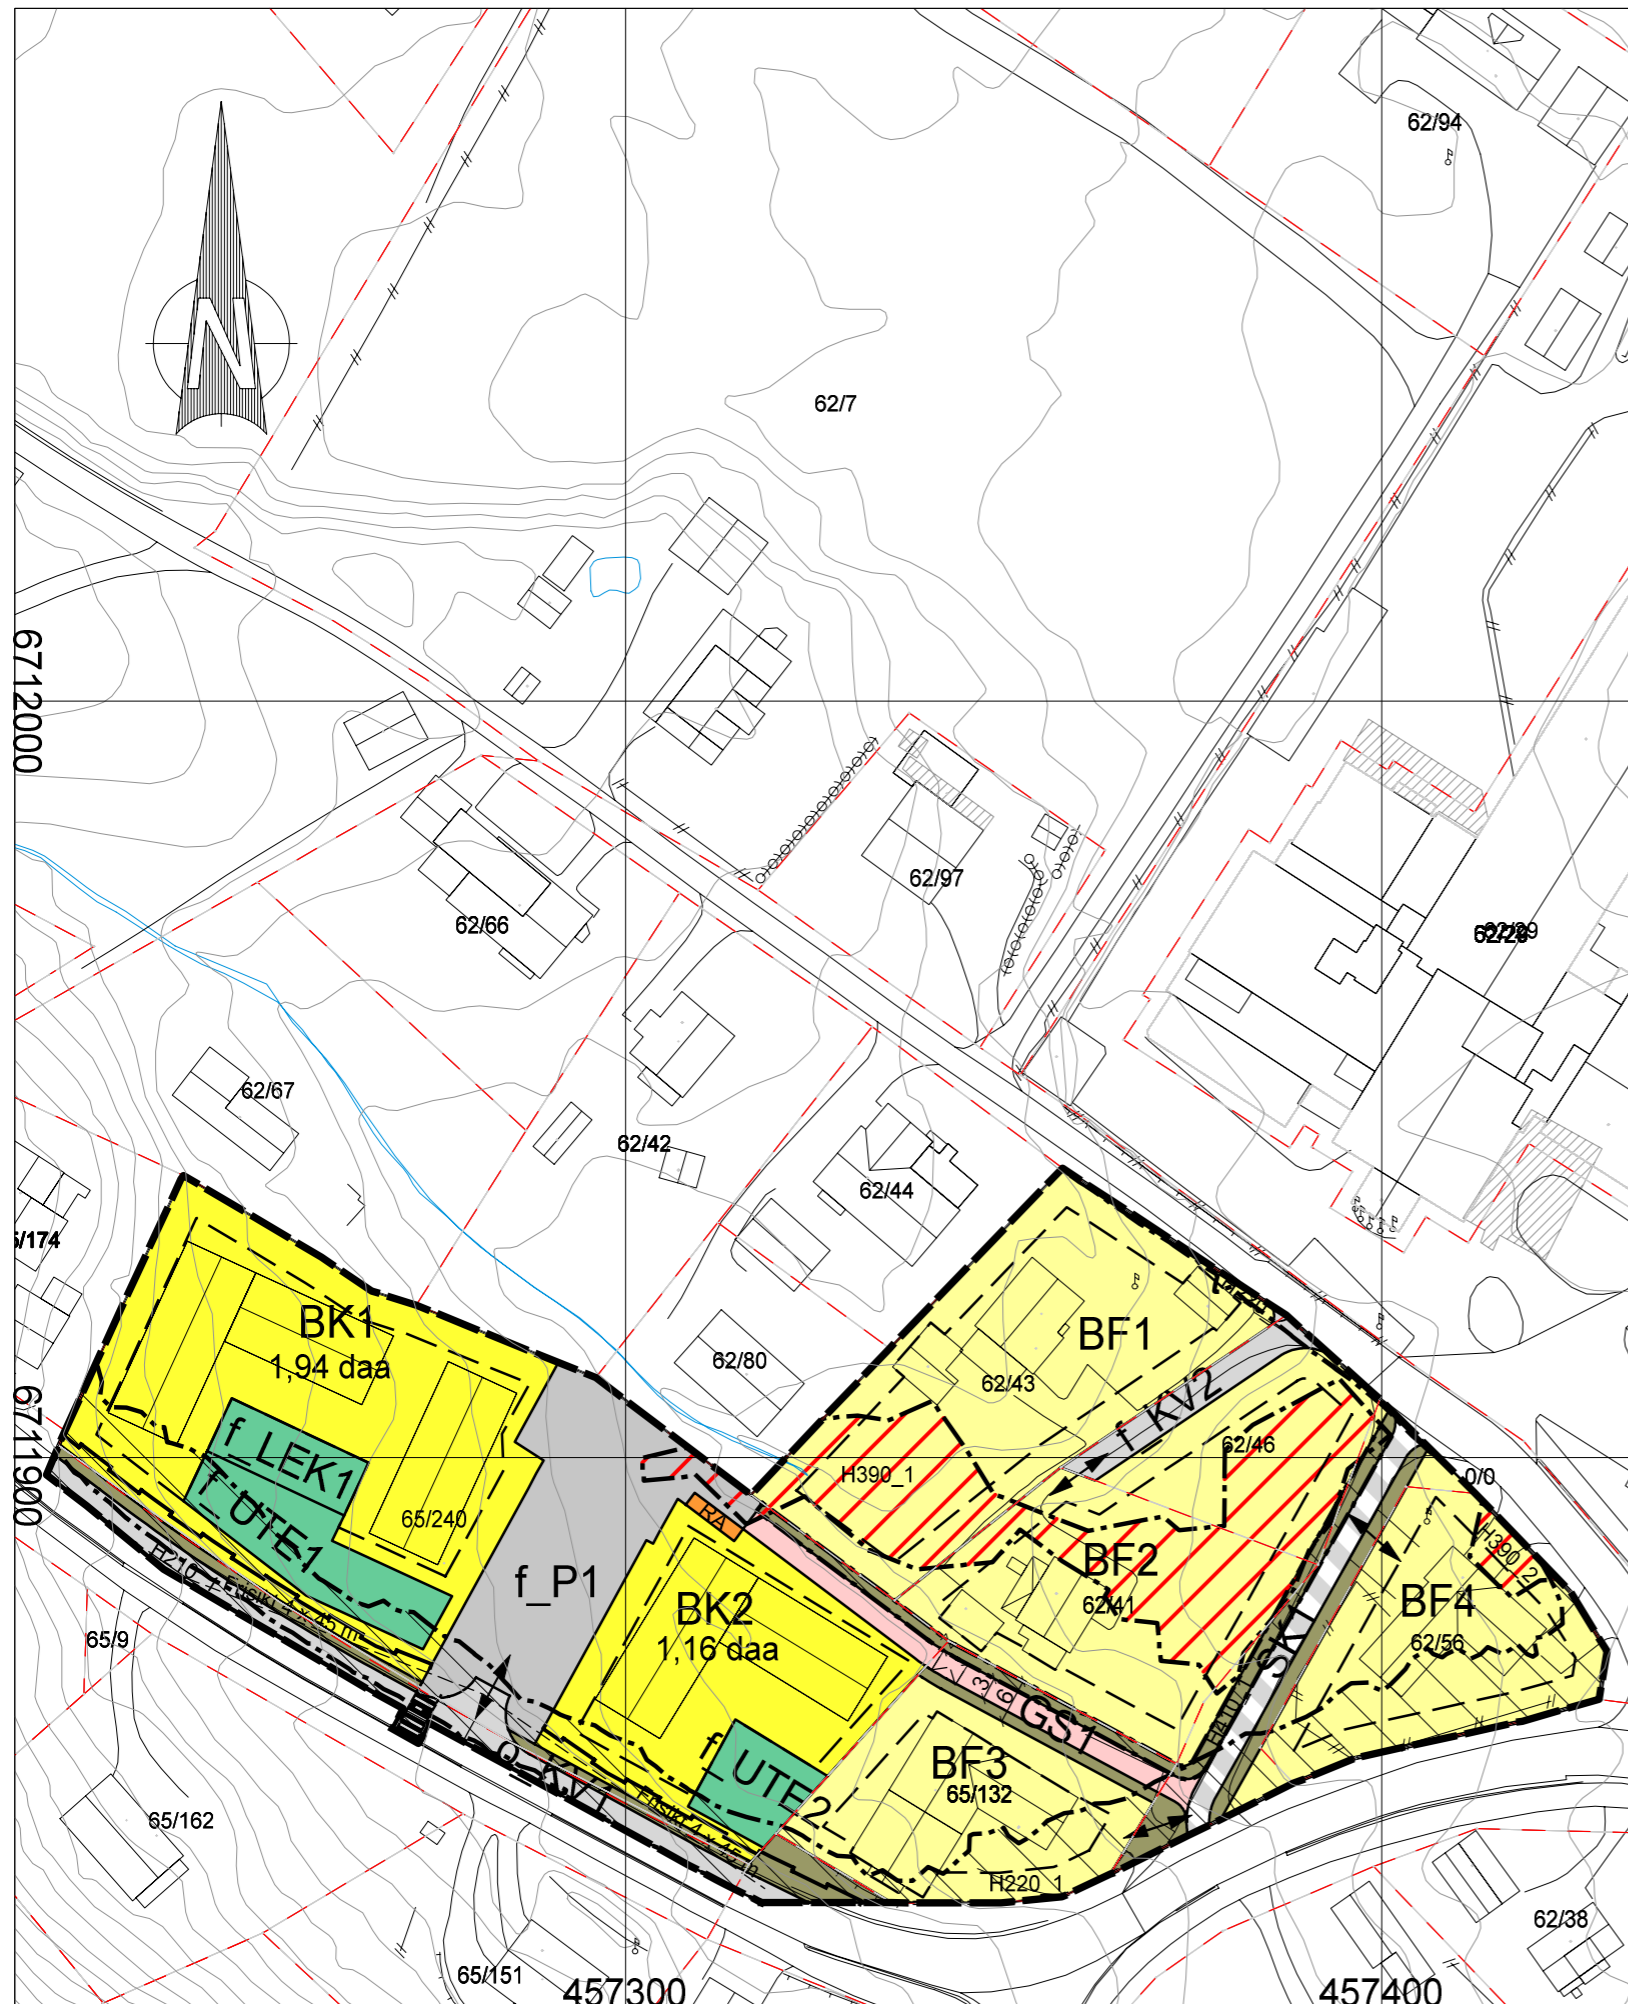

Detaljregulering Boliger nye Havsdalsvegen Hol kommune

PLANID:



TEGNFORKLARING

PBL § 12-5 REGULERINGSFORMÅL

1. BEBYGGELSE OG ANLEGG (PBL § 12-5 nr. 1)

- BOLIGBEBYGGELSE - FRITTLIGGENDE SMÅHUSBEBYGGELSE
- BOLIGBEBYGGELSE - KONSENTRERT SMÅHUSBEBYGGELSE
- RENOVASJONSANLEGG
- UTEOPPHOLDSAREAL
- LEKEPlass

2. SAMFERDSELSANLEGG OG TEKNISK INFRASTRUKTUR (PBL § 12-5 nr. 2)

- KJØREVEG
- GANG-/ SYKKELVEG
- ANNEN VEGGRUNN - GRØNTAREAL
- PARKERING
- KOMBINERT FORMÅL: GS-VEG / ADKOMSTVEG

PBL § 12-6 HENSYNSSONER

1. STØYSONE (PBL § 11-8 a.2, jf. § 12-6)

- RØD STØYSONE iht rundskriv T-1442
- GUL STØYSONE iht rundskriv T-1442

2. FARESONE (PBL § 11-8 a.3, jf. § 12-6)

- ANNEN FARE: OVERVANN

3. INFRASTRUKTURSONE (PBL § 11-8 b, jf. § 12-6)

- KRAV VEDRØRENDE INFRASTRUKTUR

JURIDISKE LINJER

- PLANENS BEGRENSNINGER
- FORMÅLSGRENSE
- EIENDOMSGRENSE SOM SKAL OPPHEVES
- BYGGEGRENSE
- BEBYGGELSE SOM FORUTSETTES FJERNET
- REGULERT SENTERLINJE VEG
- FRISIKTLINJE
- REGULERT FOTJENGERFELT
- REGULERT STØYSKJERM

PUNKTSYMBOL

- AVKJØRSEL, VEILEDENDE
- FORGJENGEROVERGANG (ILLUSTRASJON)
- VEILEDENDE BYGNINGSPLASSERING

KARTGRUNNLAG:
 Digitalt kart er i koordinatsystem Euref89, UTM sone 32 N
 Geodetisk høydegrunnlag: NN2000
 Digitalt kart hentet ut den 15.05.2024
 Digitalisert og konvertert til SQSI-format av:
 Asplan Viak AS
 Ekvivalens 1 m
 Kartmålestokk 1: 1000 (A3-format)

SAKSBEHANDLING IFLG. PLAN- OG BYGNINGSLOVEN	SAKSNR.	DATO	SIGN.
Kunngjøring av oppstart av planarbeidet		22.03.2024	RBR
1. gangs behandling i planutvalget			
Offentlig ettersyn fra til			
2. gangs behandling i planutvalget			
Kommunestyrets vedtak:			
FORSLAGSSTILLER: NYE HAVSDALSVEGEN 25 AS	SAKSNR. 642532-01	TEGNR. 101	SAKSBEH. EIØ/VD
PLANEN UTARBEIDET AV: asplan viak www.asplanviak.no	Asplan Viak AS Sundrejordet 4 3570 Ål	Tlf: 417 99 417 E-post: aal@asplanviak.no	DATO: 24.02.2026