



HOH. 800

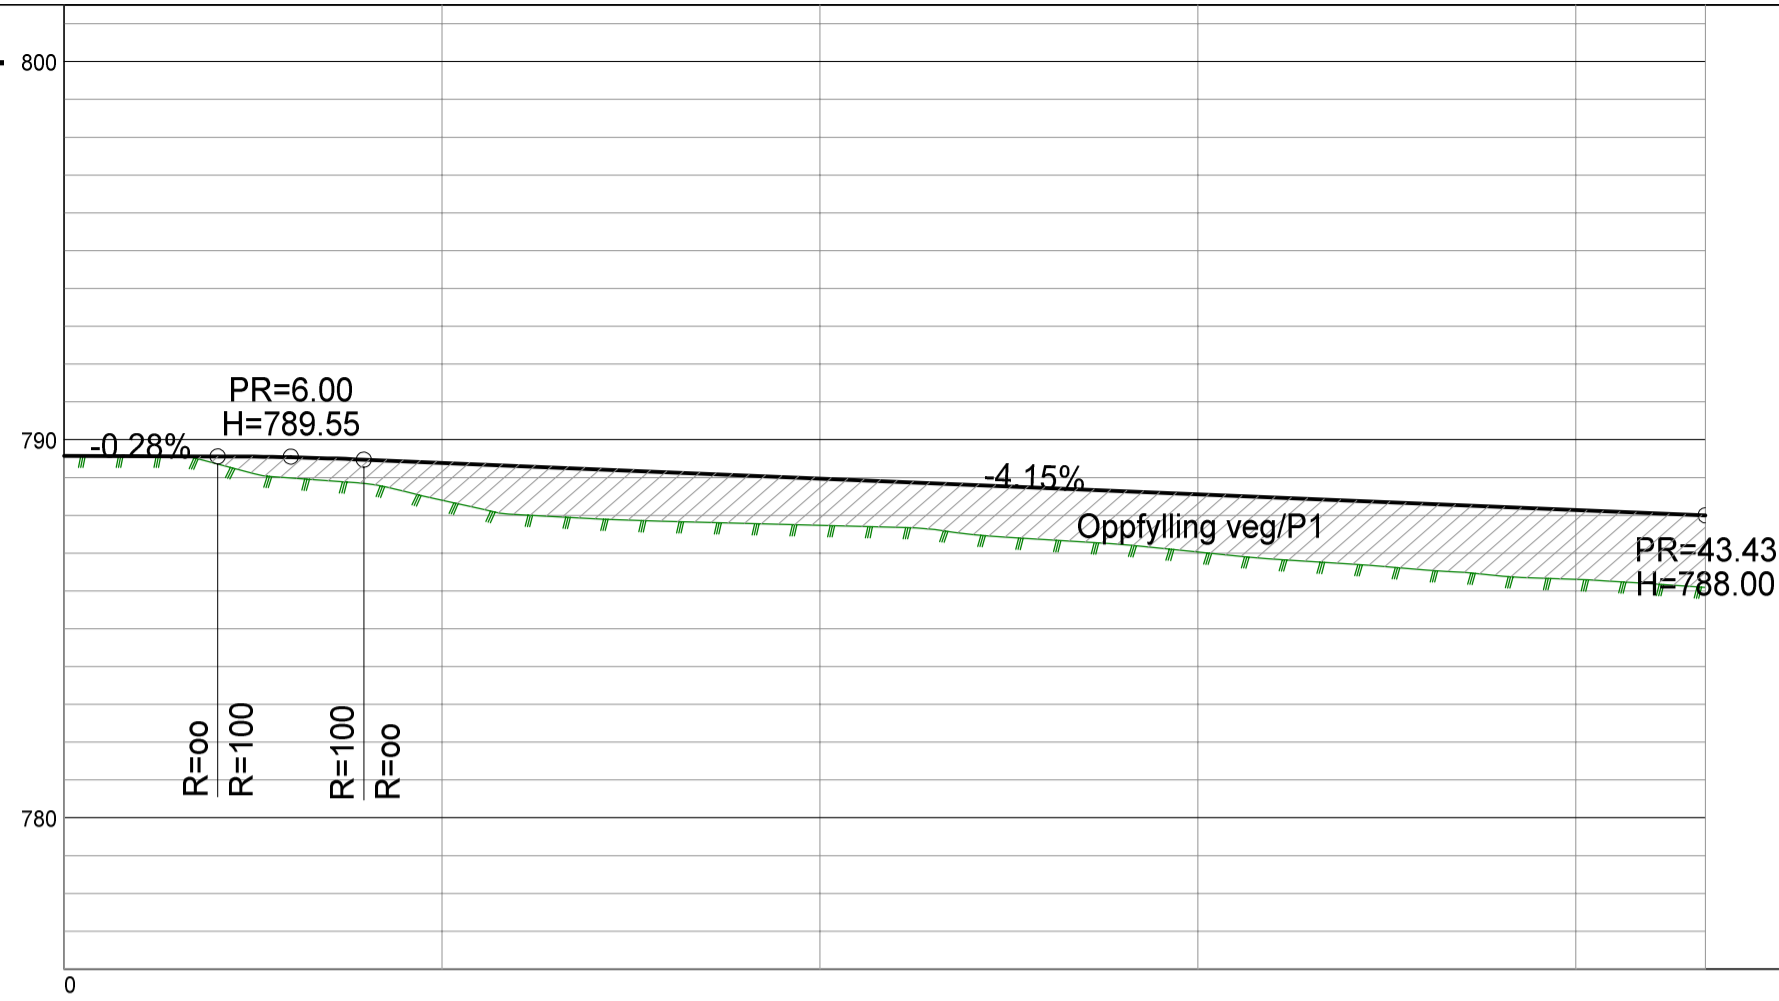

PROFIL NR.	0.00
HOR. KURV.	
BREDDEUTV.	
TVERRFALL (1%=2mm)	
H.kj.b.k.	
V.kj.b.k.	3.0%
PROFIL H.	789.57 789.57 788.40 789.39 787.73 788.97 787.03 788.56 786.30 788.14 786.09 788.00
TERRENG H.	789.57 789.57 788.40 789.39 787.73 788.97 787.03 788.56 786.30 788.14 786.09 788.00
OVERBYGN.T	

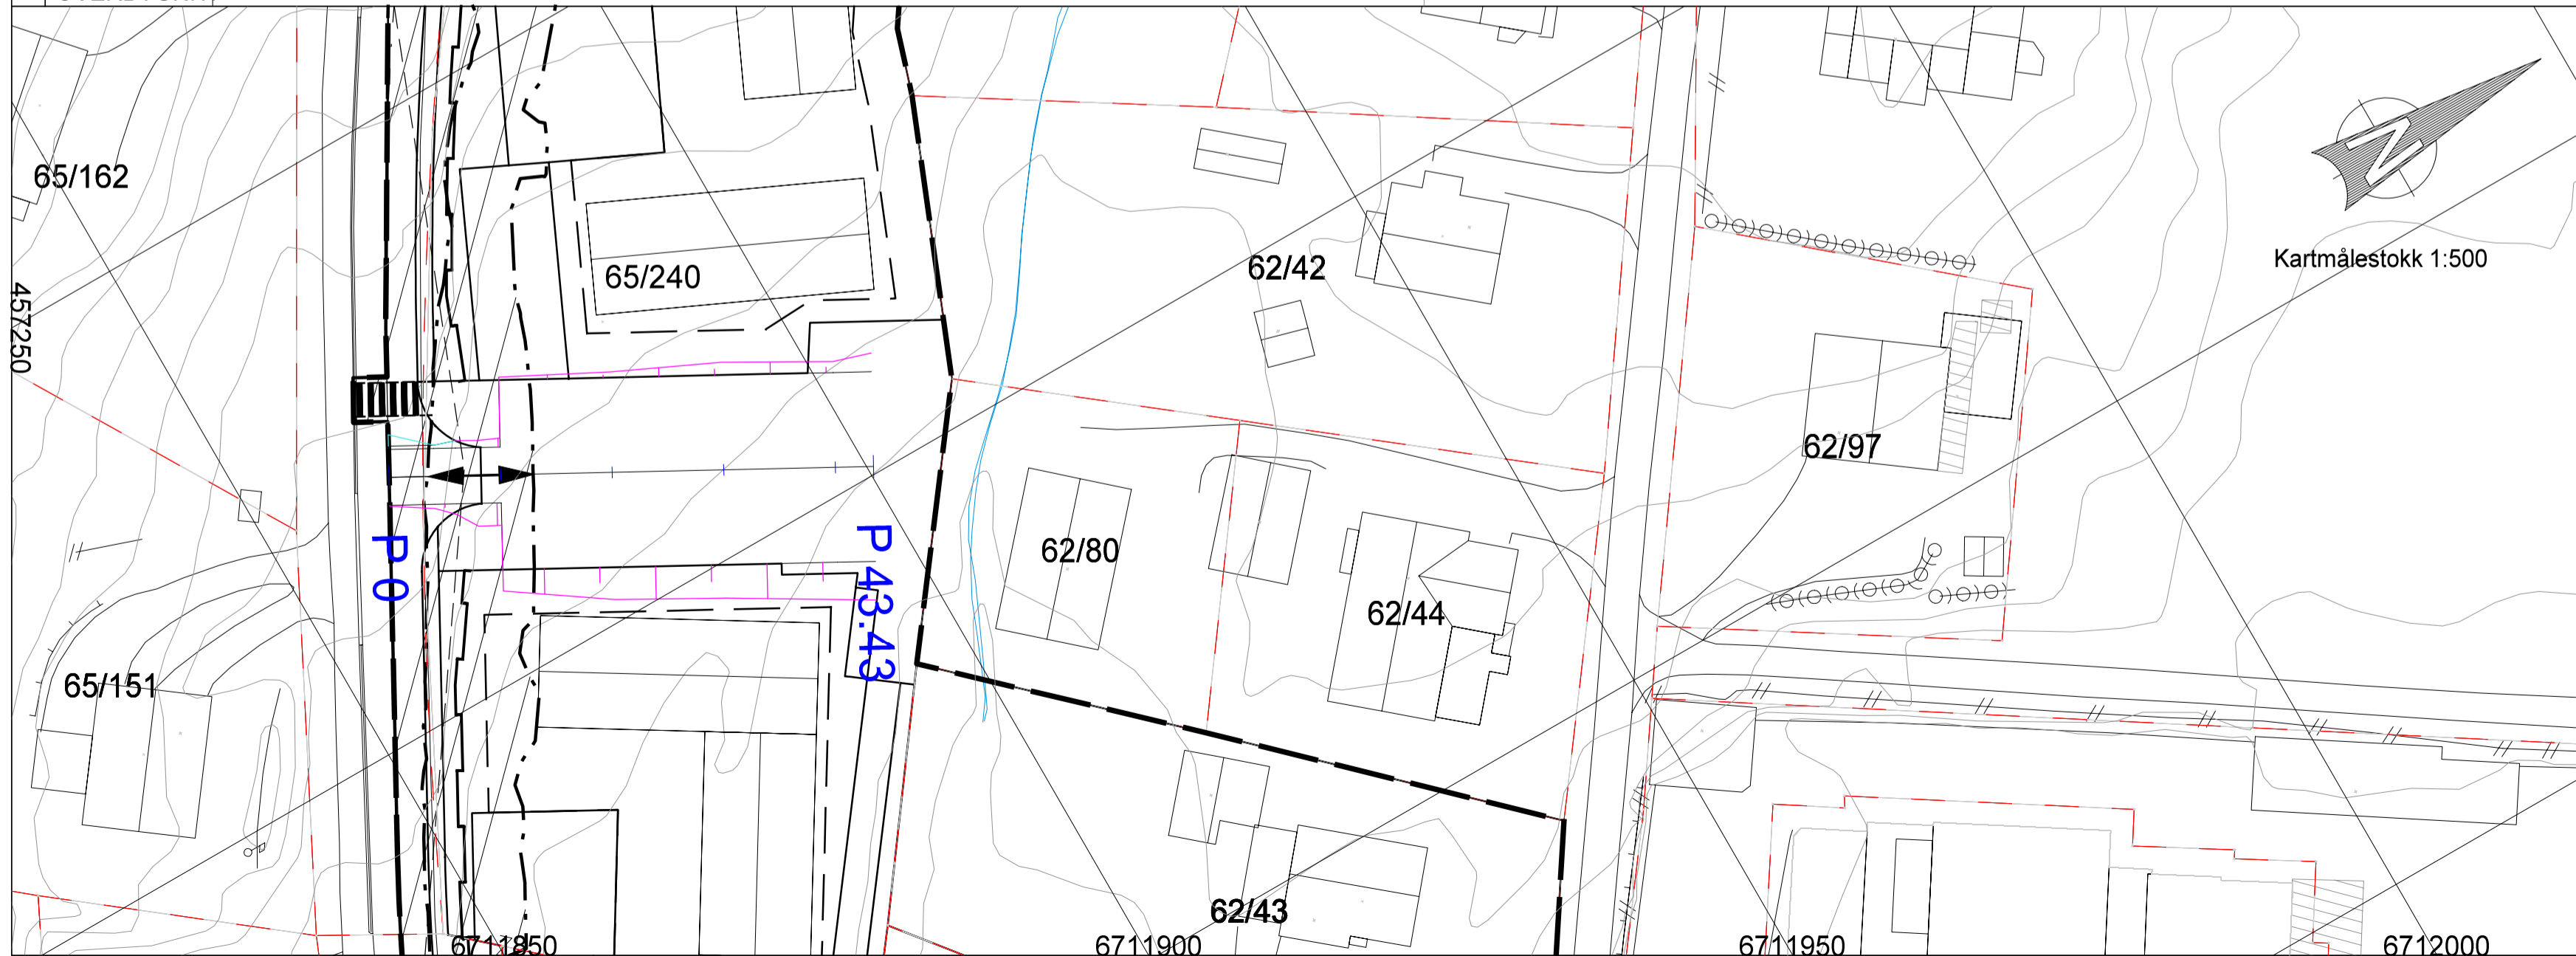

Rev.	Revisjon gjelder	Rev dato	Utarb.	Kontr.
Prosjekt		Gnr/Bnr		
Revidering av reguleringsplan Bolig Nye Havsdalsvegen				
Oppdragsgiver		Oppdragstaker:		
Nye Havsdalsvegen 25 AS		asplan viak		
Prosjektfase				
Reguleringsplan				
Dato:	Oppdragsnr.:	Koordinatsystem	Høydereferanse	
30.09.2025	642532-01	UTM 32	NN2000	
Utarbeidet av	Kontrollert av	Godkjent av	Målestokk:	Format
VD	EIØ		1:200	A2
Plan og profil avkjøring P1				
Tegningsnummer		Revisjon		
TC -- 101				
Fag	Type	Etg.	Lepenr.	