


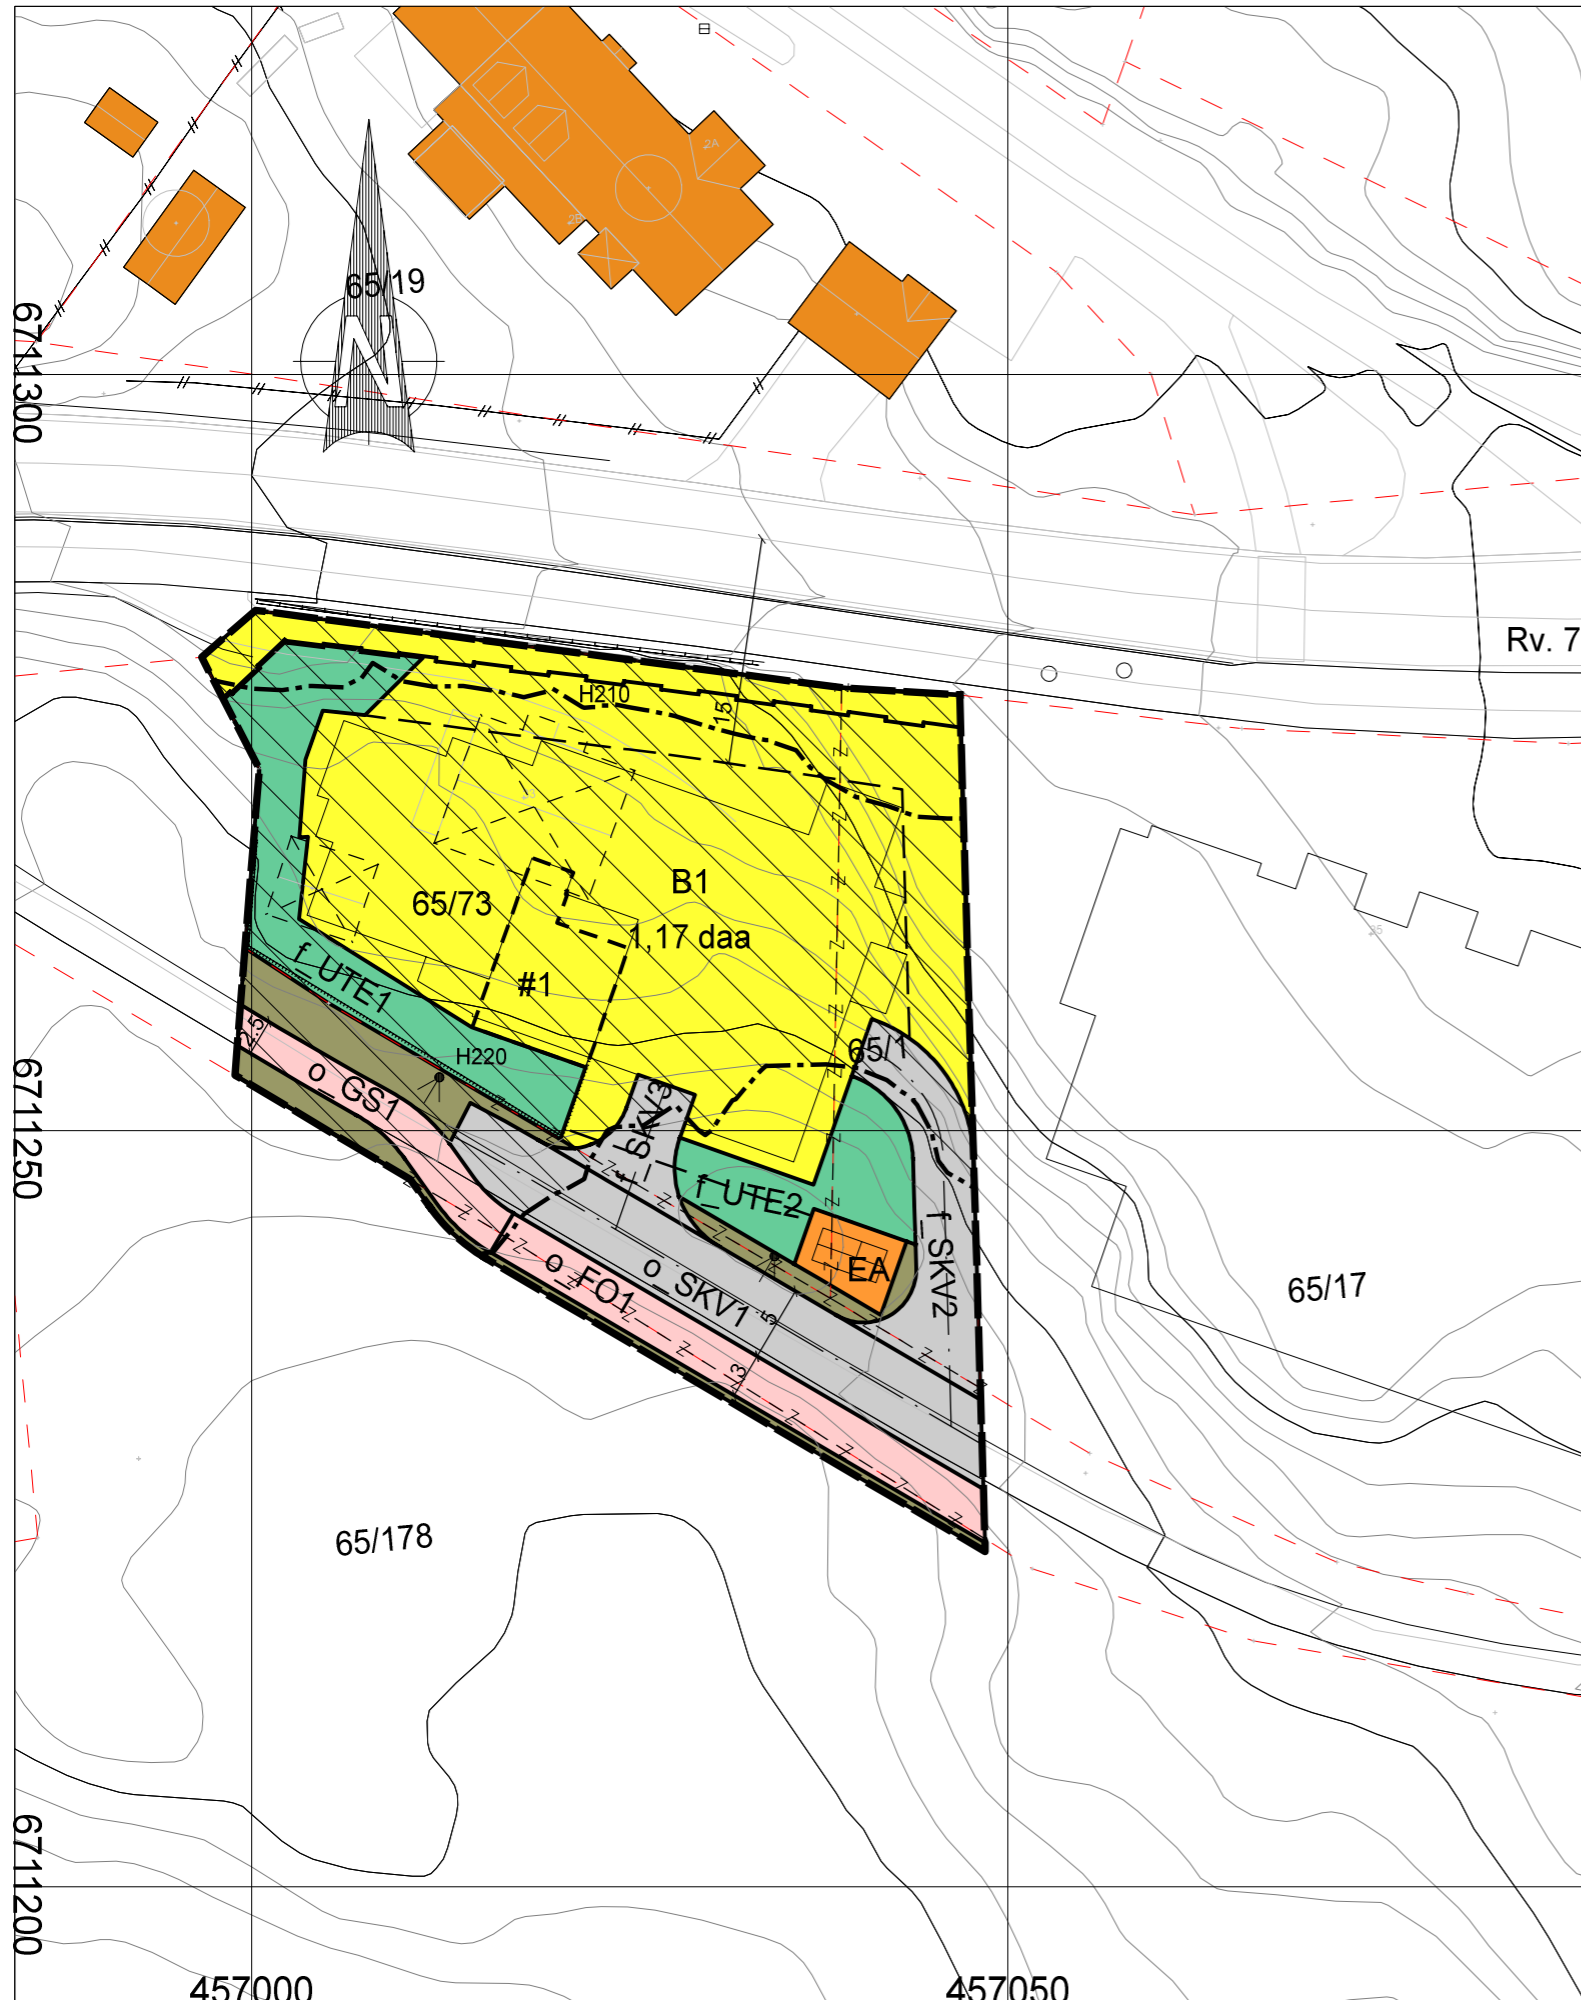

# Detaljregulering Breidablikk II - GEILO

## Hol kommune

PLANID: 3330\_4233



### TEGNFORKLARING

#### PBL § 12-5 REGULERINGSFORMÅL

##### 1. BEBYGGELSE OG ANLEGG (PBL § 12-5 nr. 1)

- BOLIGBEBYGGELSE
- ENERGIANLEGG/TRAFO
- UTEOPPHOLDSAREAL

##### 2. SAMFERDSELSANLEGG OG TEKNISK INFRASTRUKTUR (PBL § 12-5 nr. 2)

- KJØREVEG
- FORTAU
- GANG-/SYKKELVEG
- ANNEN VEGGRUNN - GRØNTAREAL

#### PBL § 12-6 HENSYNSSONER

##### 1. STØYSONE (PBL § 11-8 a.2, jf. § 12-6)

- H210 RØD SONE iht. rundskriv T-1442
- H220 GUL SONE iht. rundskriv T-1442

#### PBL § 12-7 BESTEMMELSESONRÅDER

- #1 BESTEMMELSESONRÅDE

#### LINJESYMBOLER

- PLANENS BEGRENSNINGER
- FORMÅLSGRENSE
- BYGGEGRENSE
- EIENDOMSGRENSE SOM SKAL OPPHEVES
- BEBYGGELSE SOM FORUTSETES FJERNET
- REGULERT SENTERLINJE VEG
- REGULERT STØYSKJERM
- REGULERT STØTTEMUR
- VEILEDENDE BYGNINGSPLASSERING

**KARTGRUNNLAG:**  
 Digitalt kart. Koordinatsystem Euref89, UTM sone 32 N, høydegrunnlag NN2000  
 Digitalt kart er hentet fra Infoland den 19.12.2017  
 Digitalisert og konvertert til SOSI-format av:  
 Asplan Viak AS

Ekvidistanse 1 m  
 Kartmålestokk 1: 500 (A3-format)

#### SAKSBEHANDLING IFLG. PLAN- OG BYGNINGSLOVEN

Kunngjøring av oppstart av planarbeidet

1. gangs behandling i planutvalget

Offentlig ettersyn fra til

2. gangs behandling i planutvalget

Kommunestyrets behandling

3. gangs behandling i planutvalget

Kommunestyrets vedtak:

FORSLAGSSTILLER: Hallingdal Hytteservice AS  
 PLANEN UTARBEIDET AV:

asplan  
viak   
www.asplanviak.no

Asplan Viak AS  
 Sundrejordet 4  
 3570 Ål

Tlf: 417 99 417  
 E-post: aal@asplanviak.no

DATO: 24.02.2026

SAKSNR.	DATO	SIGN.
	20.11.2024	
SAKSNR.	TEGNR.	SAKSBEH.
616707-03	101	EIØ/VD