Typisk snitt overvannsgrøft uten filterlag

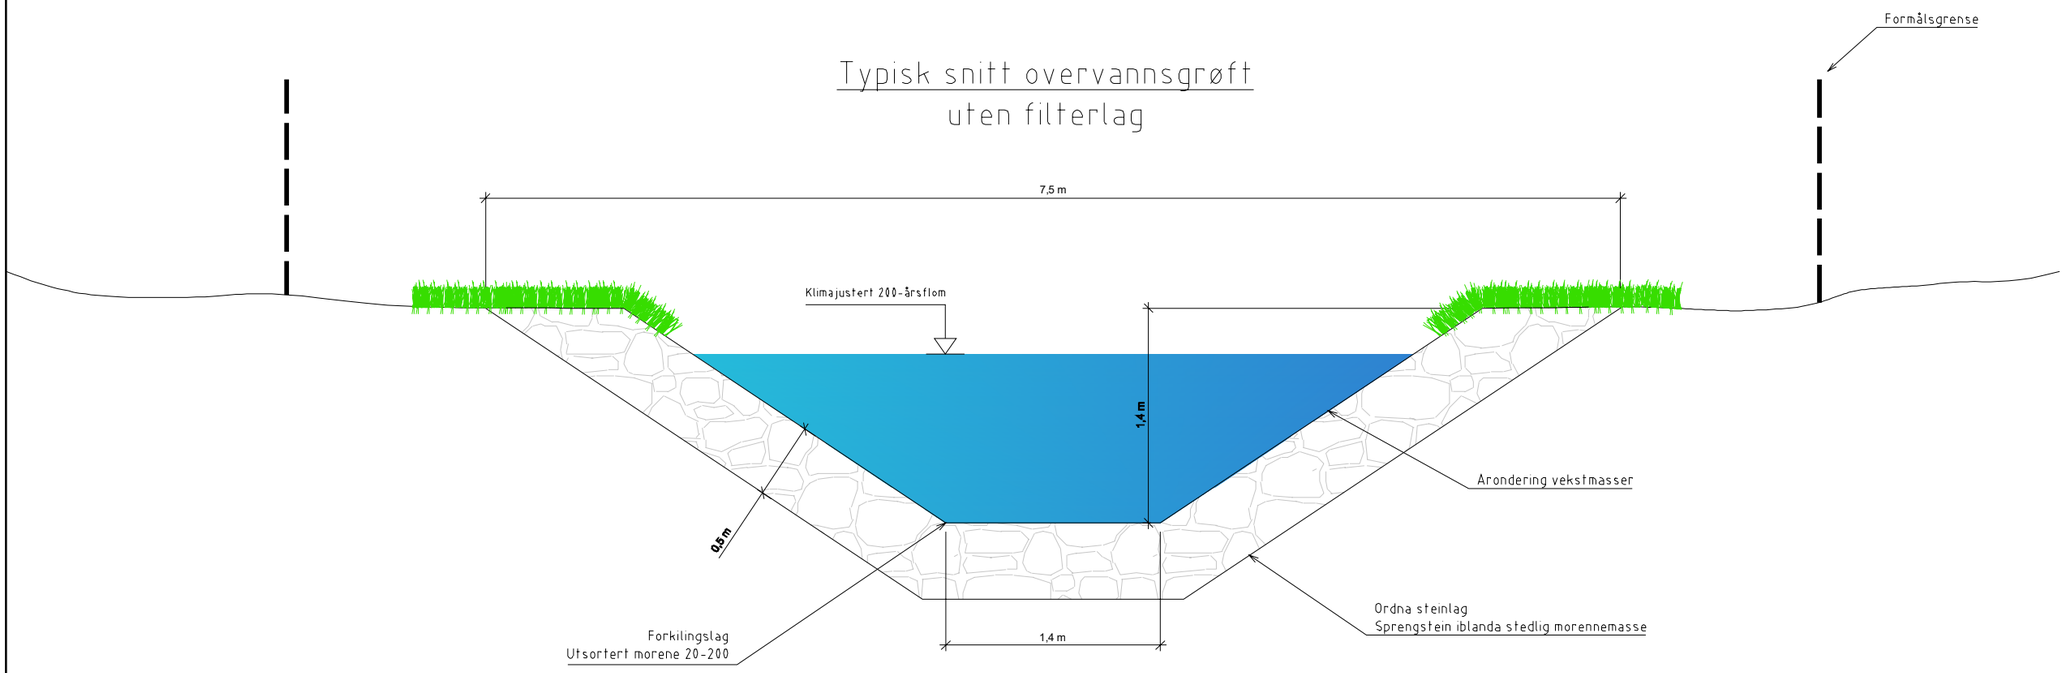

Typisk snitt overvannsgrøft med filterlag

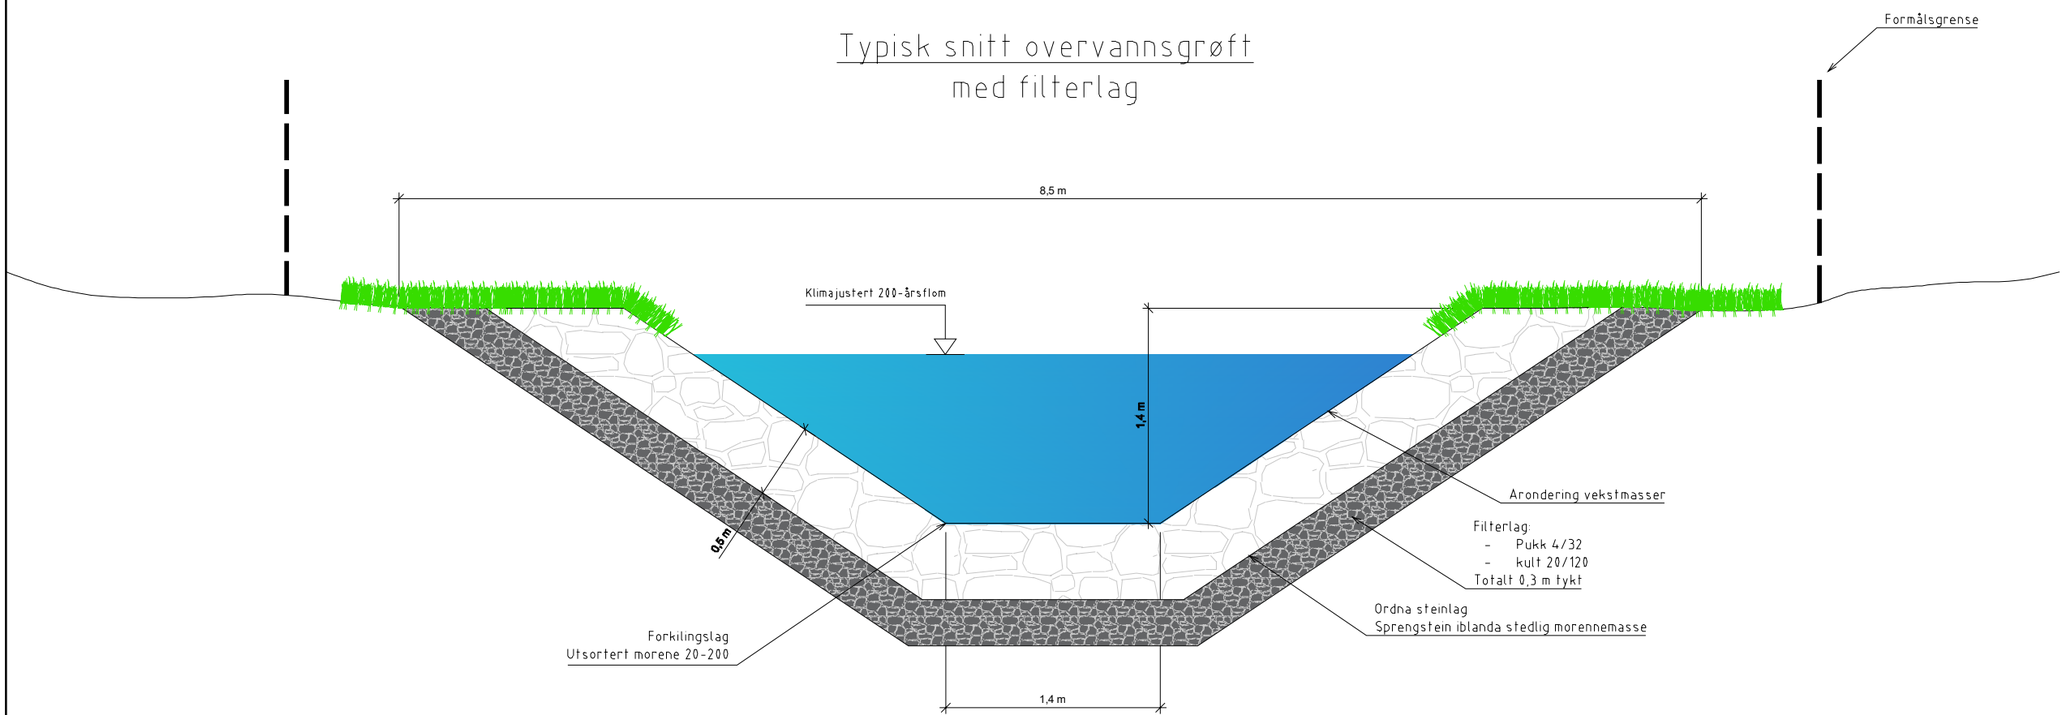

Tegningsnummer: HJ -- 101 | Revisjon: G-01

G-01	Områdeplan	19.05.26	SAA	MS
Rev.	Revisjon gjelder	Rev. dato	Utarb.	Kontr.

Prosjekt: **SkiGeilo** | Gnr / Bnr

Oppdragsgiver: Geilo 770 AS | Oppdragstaker:

Prosjektfase: **Områderegulering**

Dato	Oppdragsnr	Koordinatsystem	Høydereferanse
19.05.2026	620459-06	UTM32	NN2000

Utarbeidet av	Kontrollert av	Godkjent av	Målestokk	Format
SAA	MS	EØ	1:20	A1

Typetegning
Snitt overvannsgrøft
med/uten filterlag

Tegningsnummer: HJ (Fag) -- (Type) 101 (Løpenr.) | Revisjon: G-01