


Elvstovende hytte

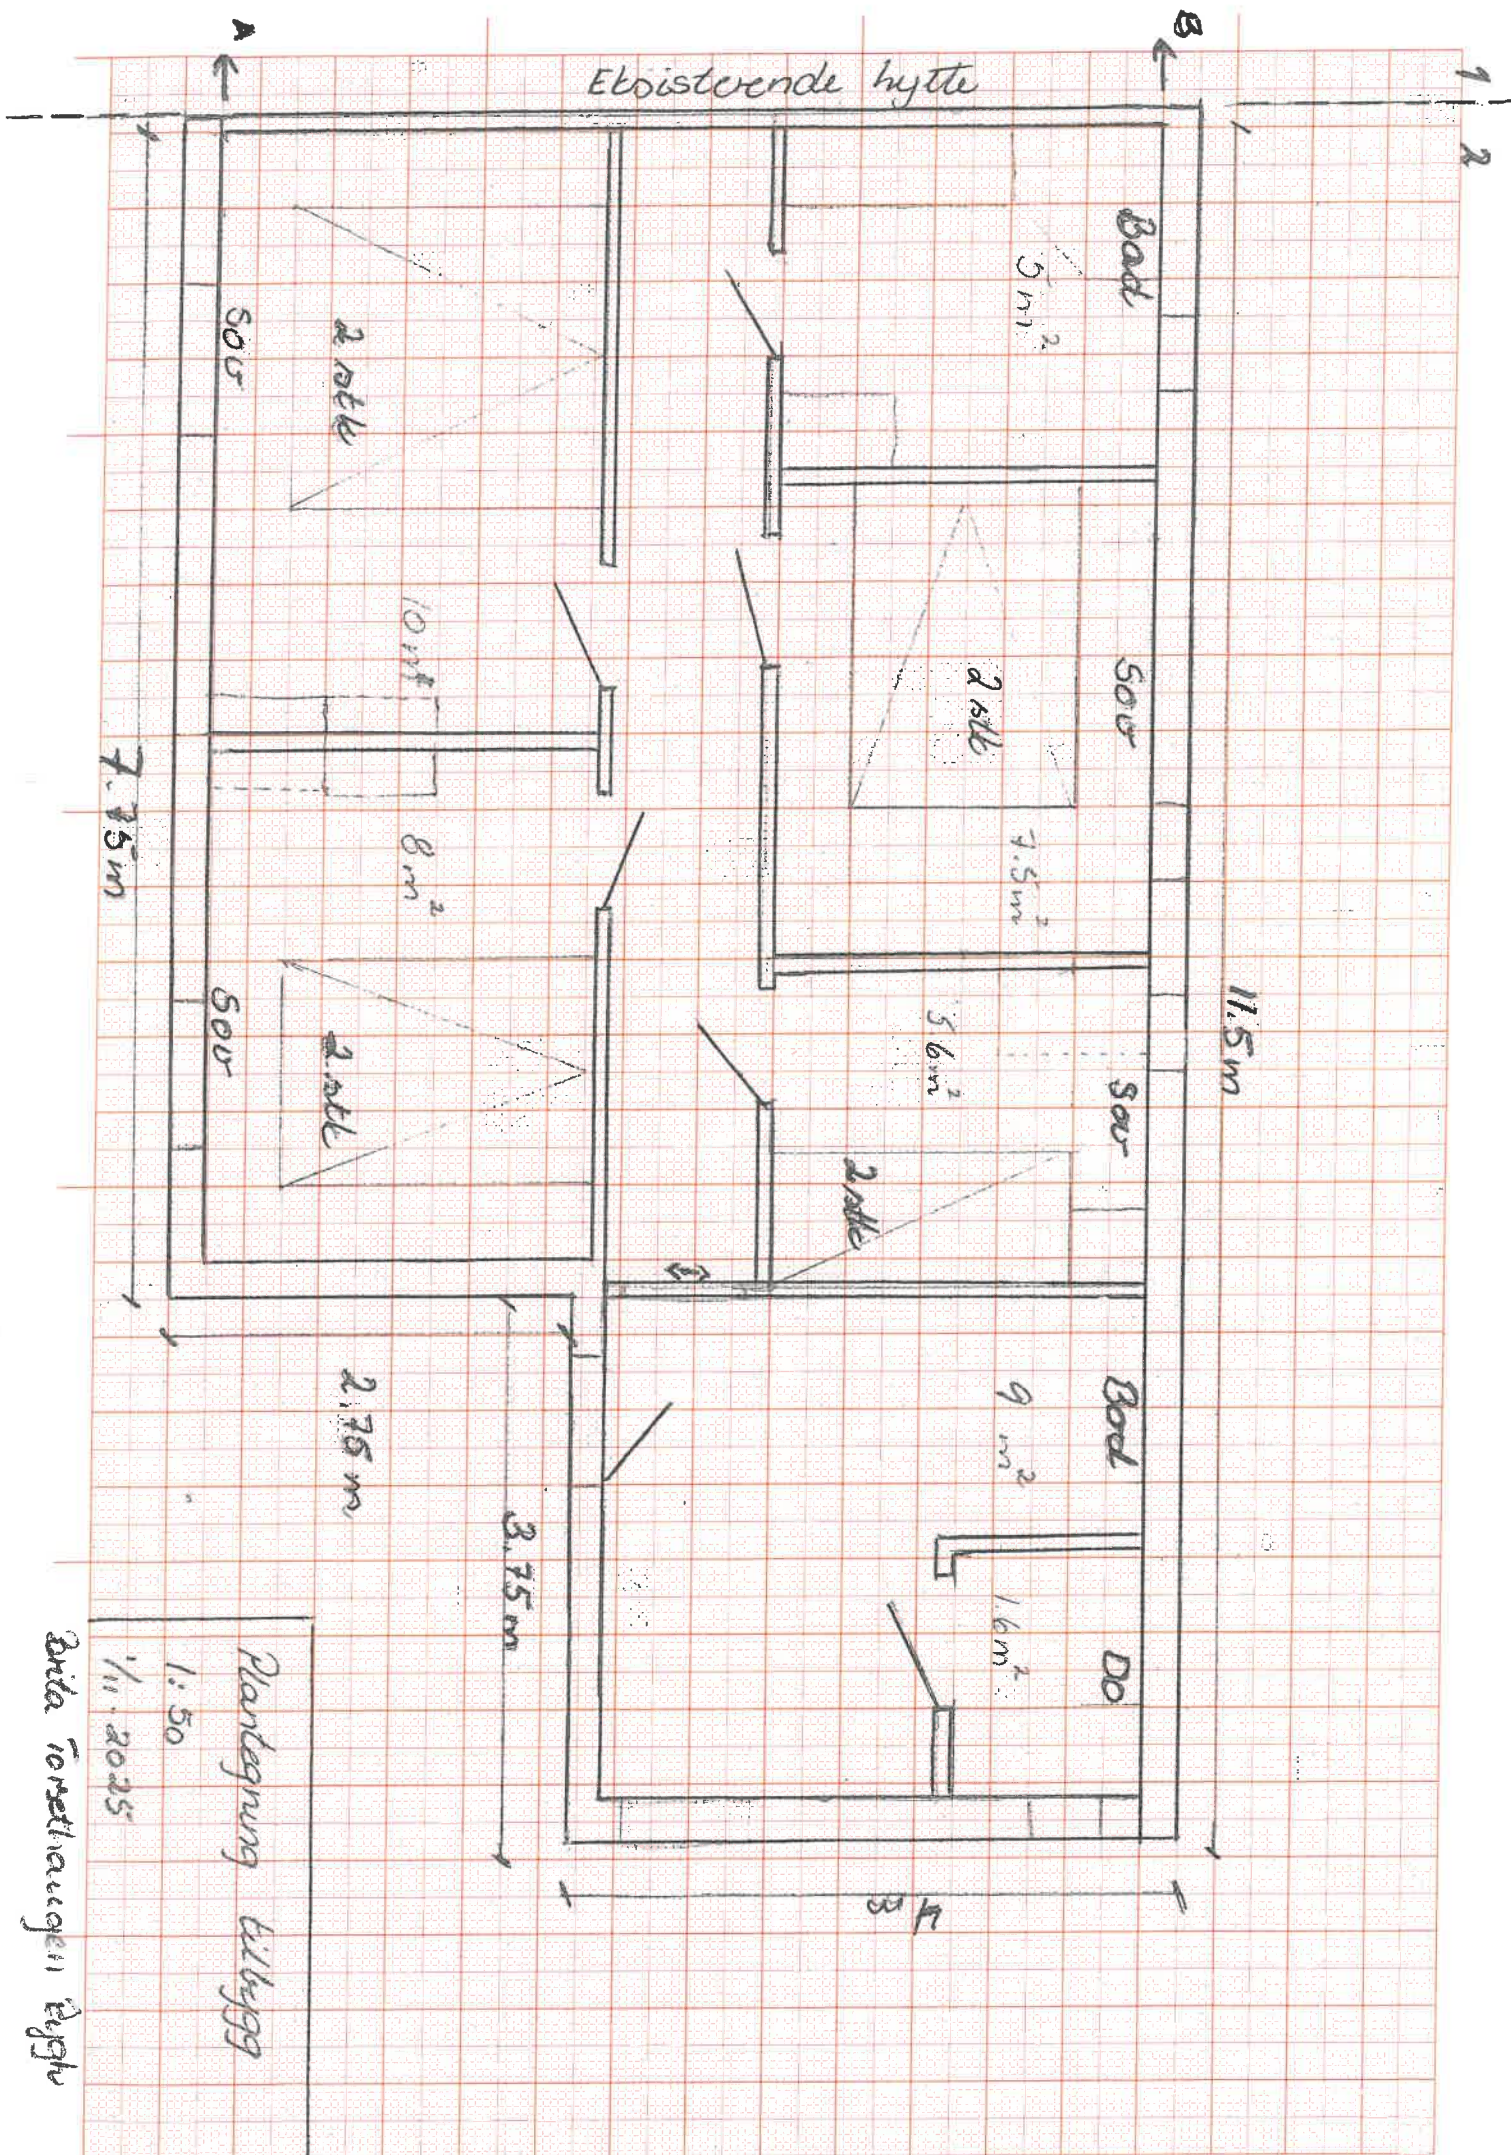

Plan-tegning tilbygg

1:50

11.2025

Brita Tomtehaugen Ege