


NYE HAVSDALVEGEN 47-55 - BYGG 1 OG 2 SITUASJONSPLAN

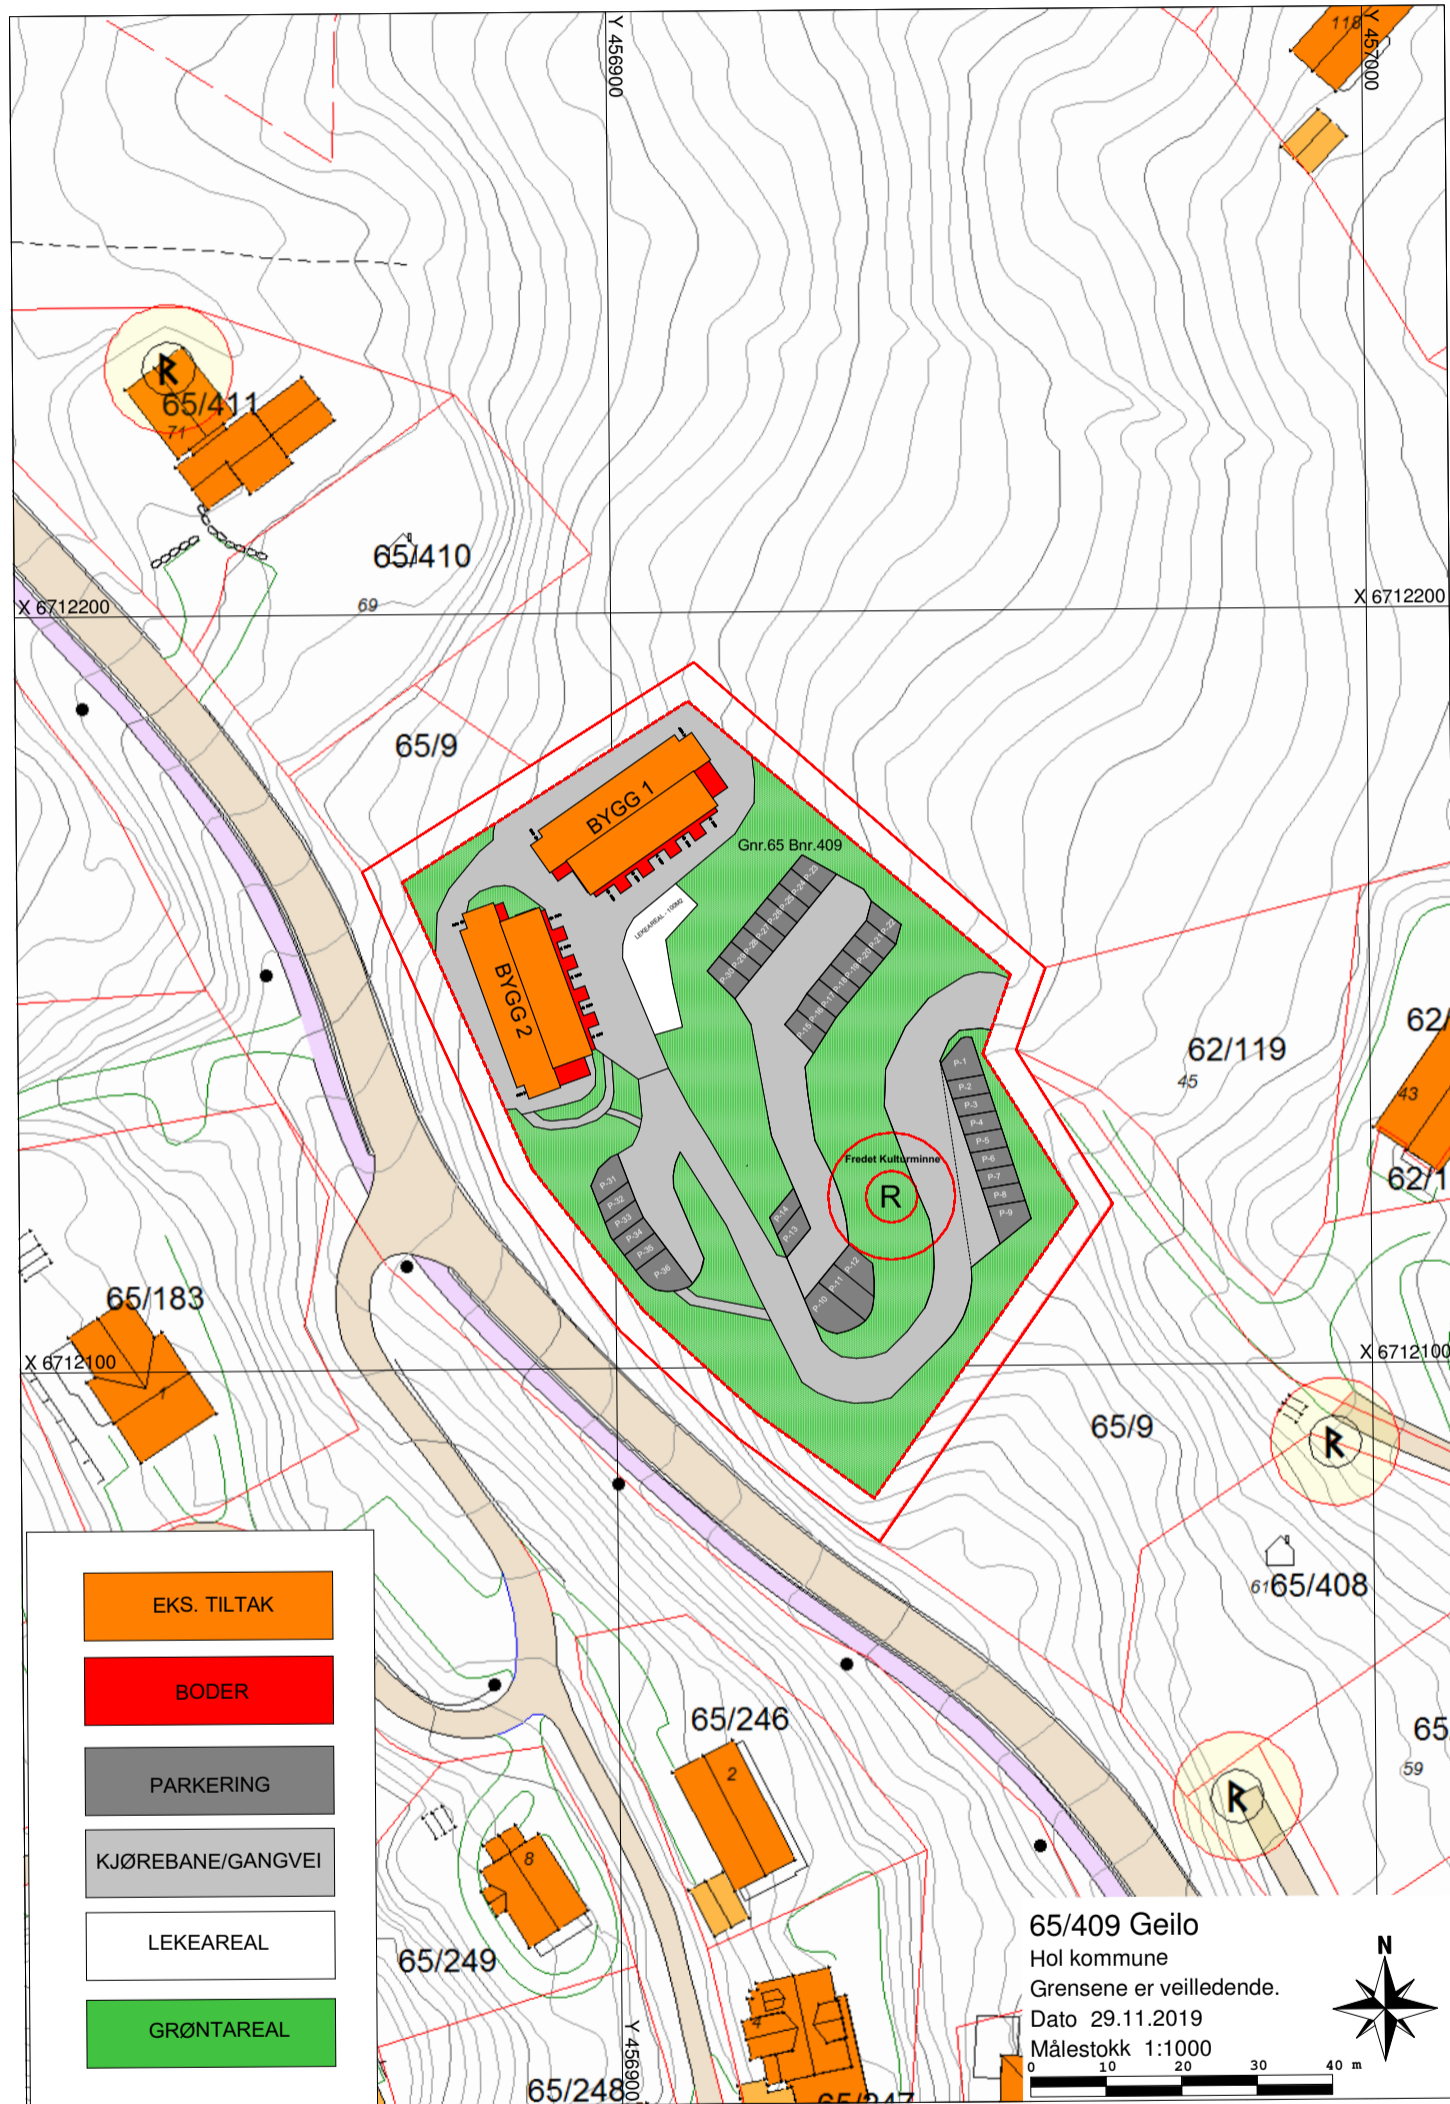

BYA - BYGG 1	BYA - BYGG 2	BYA - PARKERING	BYA - TOTALT
Bebygd areal hovedbygning: 225m ² Bebygd areal tilbygg/boder: 46m ²	Bebygd areal hovedbygning: 225m ² Bebygd areal tilbygg/boder: 46m ²	Bebygd areal parkering: 18,75x45= 675m ²	Bebygd areal bygg 1 og 2: 450m ² Bebygd areal tilbygg/boder: 92m ² Bebygd areal parkering: 675m ²
Totalt: 271m² BYA	Totalt: 271m² BYA	Totalt: 675m² BYA	Totalt: 1217m² BYA - 19,07%

				Tegning Situasjonsplan	Dato opprettet 25.02.2026	Gnr./Bnr./Festenr. 65/409	Mål: 1:1000	Tegningsnr. A10-1	Prosjekteringsgruppen ● ARK : Merkantilbygg AS	Colbjørnsensgate 1 0256 OSLO Tlf: +45231825 al@merkantilbygg.no
A	Søknad om endring og disp parkering	06.03.26	AL	RE	Fase: BYGGESAK	Sign. AL	Kontroll RE	Rev. ID A		
Rev	Beskrivelse	Dato	Sign	Kontr						