


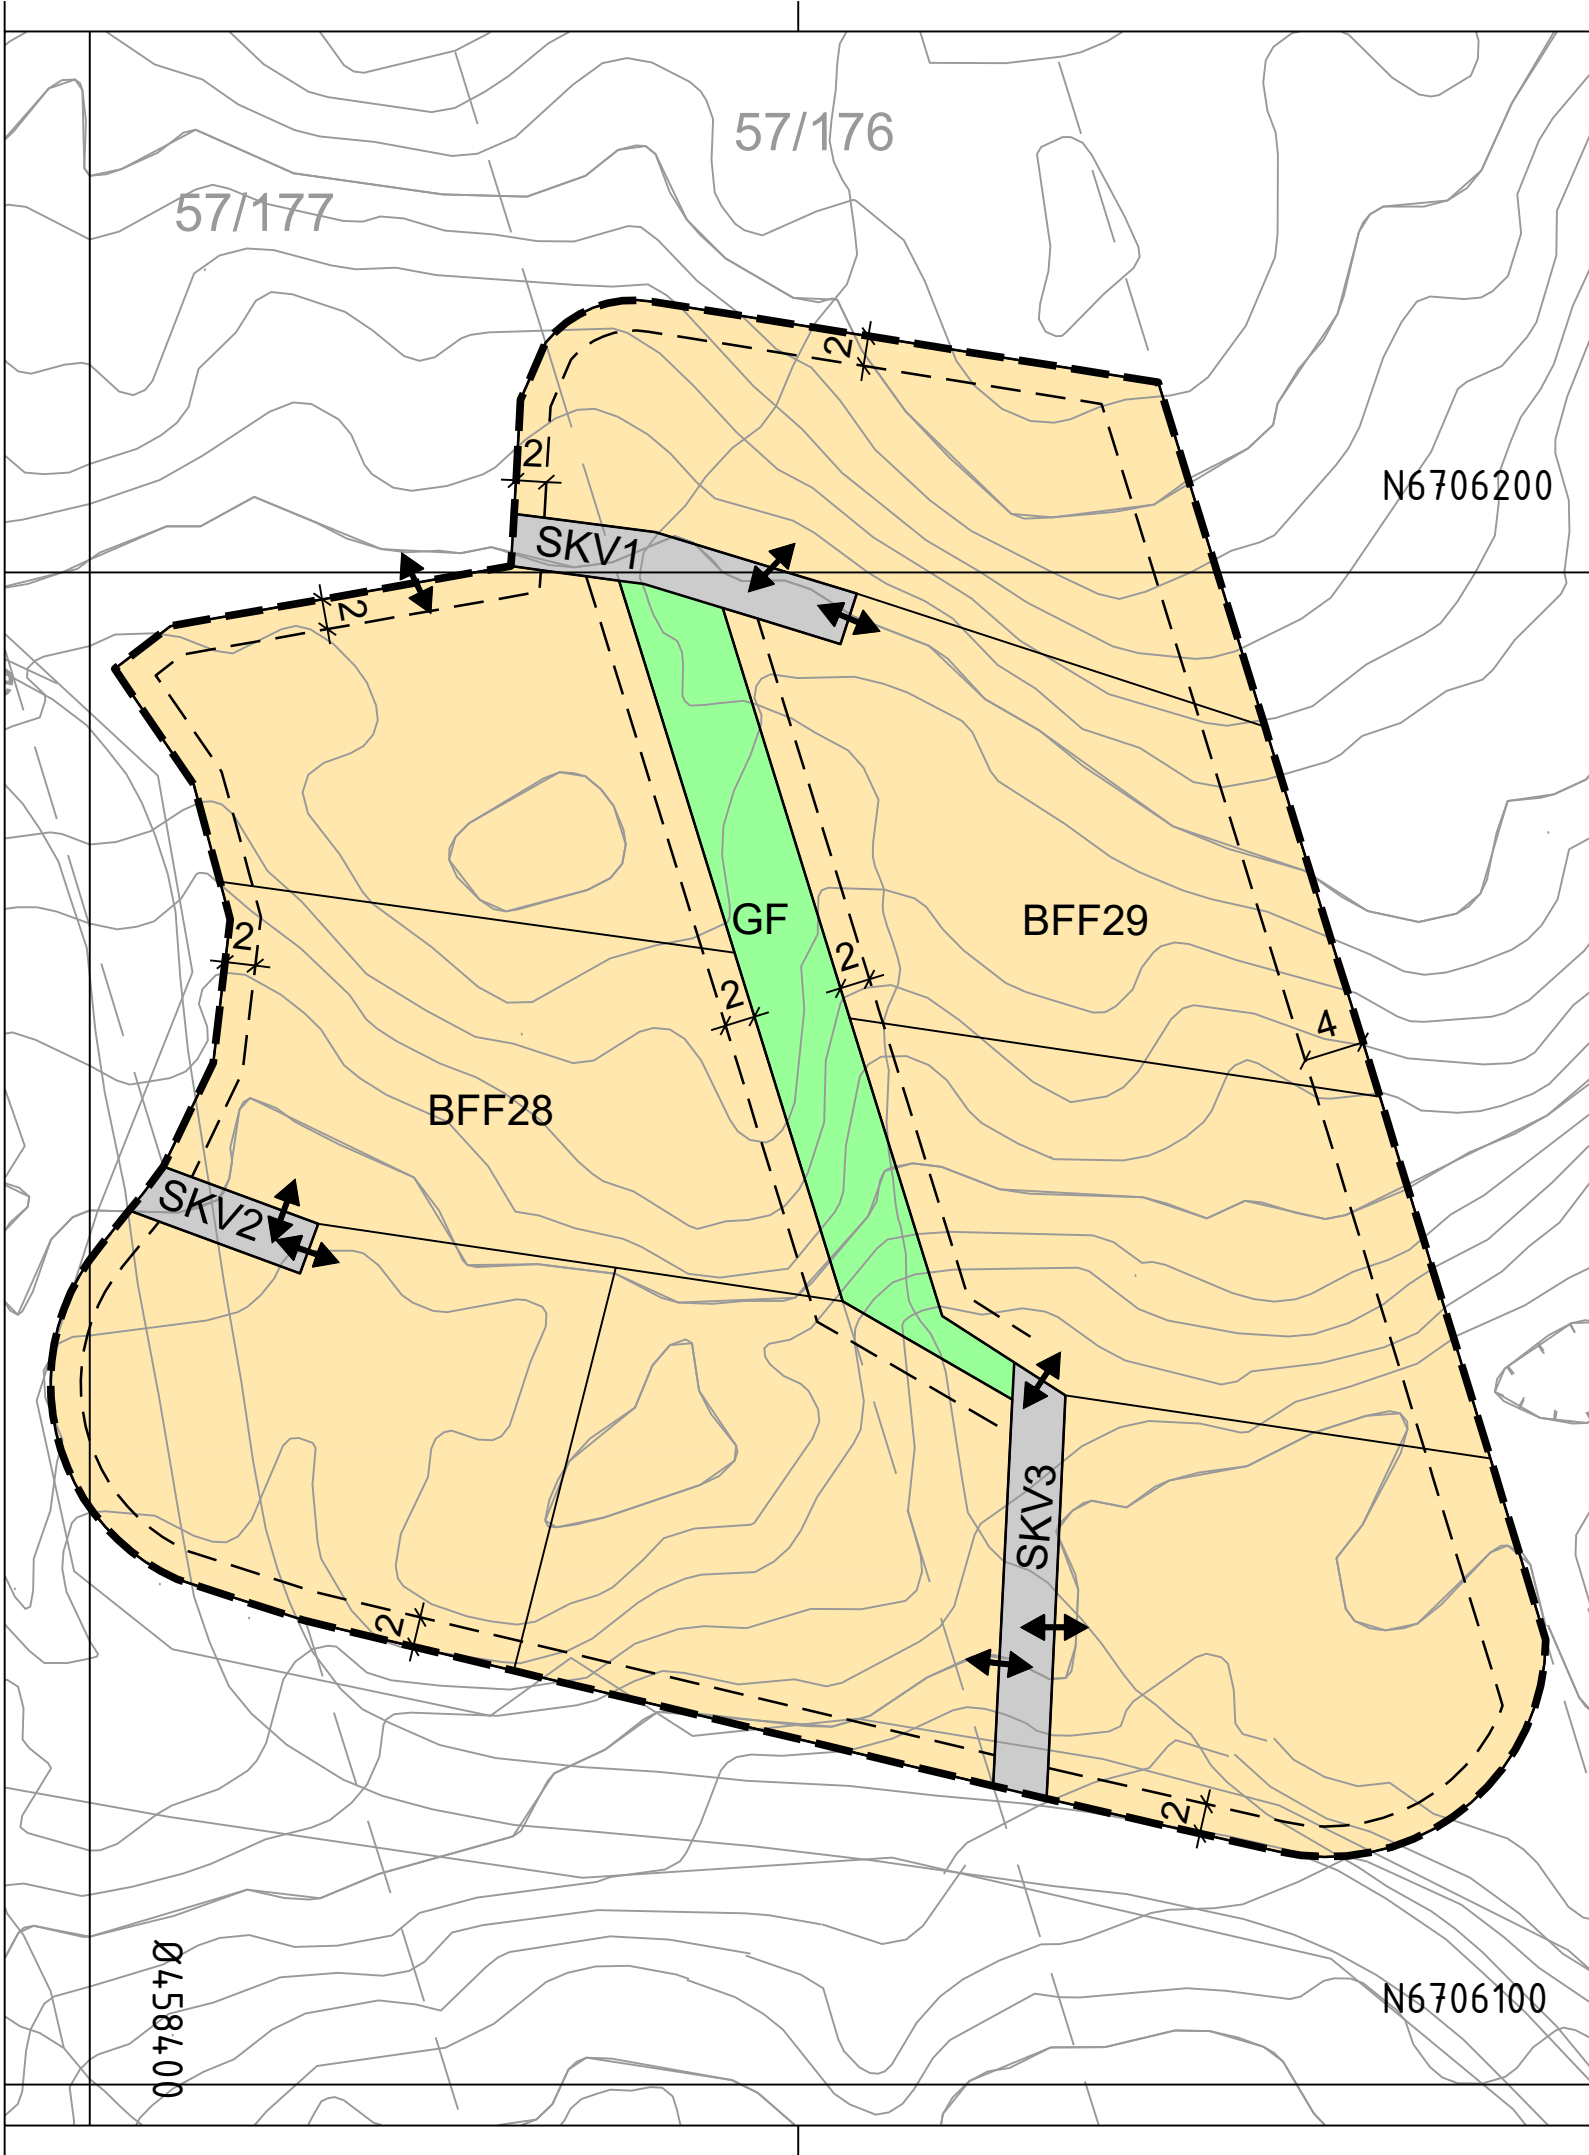

Tegnforklaring

Reguleringsplan PBL 2008

§12-5. Nr. 1 - Bebyggelse og anlegg

BFF Frittliggende fritidsbebyggelse

§12-5. Nr. 2 - Samferdselsanlegg og teknisk infrastruktur

SKV Kjøreveg

§12-5. Nr. 3 - Grønnstruktur

GF Friområde

Linjesymbol

- Plangrense
- Formålsgrense
- Regulert eiendomsgrense
- Byggegrense
- Måle og avstandslinje

Punktsymboler

- Avkjørsel - både inn og utkjøring

Kartopplysninger

Kilde for basiskart: FKB, Matrikkel
Dato for basiskart: 23.06.2026
Koordinatsystem: ETRS89.UTM-32N
Høydegrunnlag: NN2000

Ekvidistanse: 1m
Kartmålestokk: 1:500



Reguleringsendring av:

Hol kommune

Solhovda Sør

Nasjonal arealplanID: 3330_0620_6008



Saksbehandling ifølge plan- og bygningsloven

Nabovarsel / høring	Administrativt vedtak	Plankart datert	Bestemmelser datert	
		24.06.2026		
		Utarbeidet av	Saksnr	
		asplan viak	Rev. dato	

Det bekreftes at plankartet er i samsvar med fullmaktsvedtak

Plansjef