


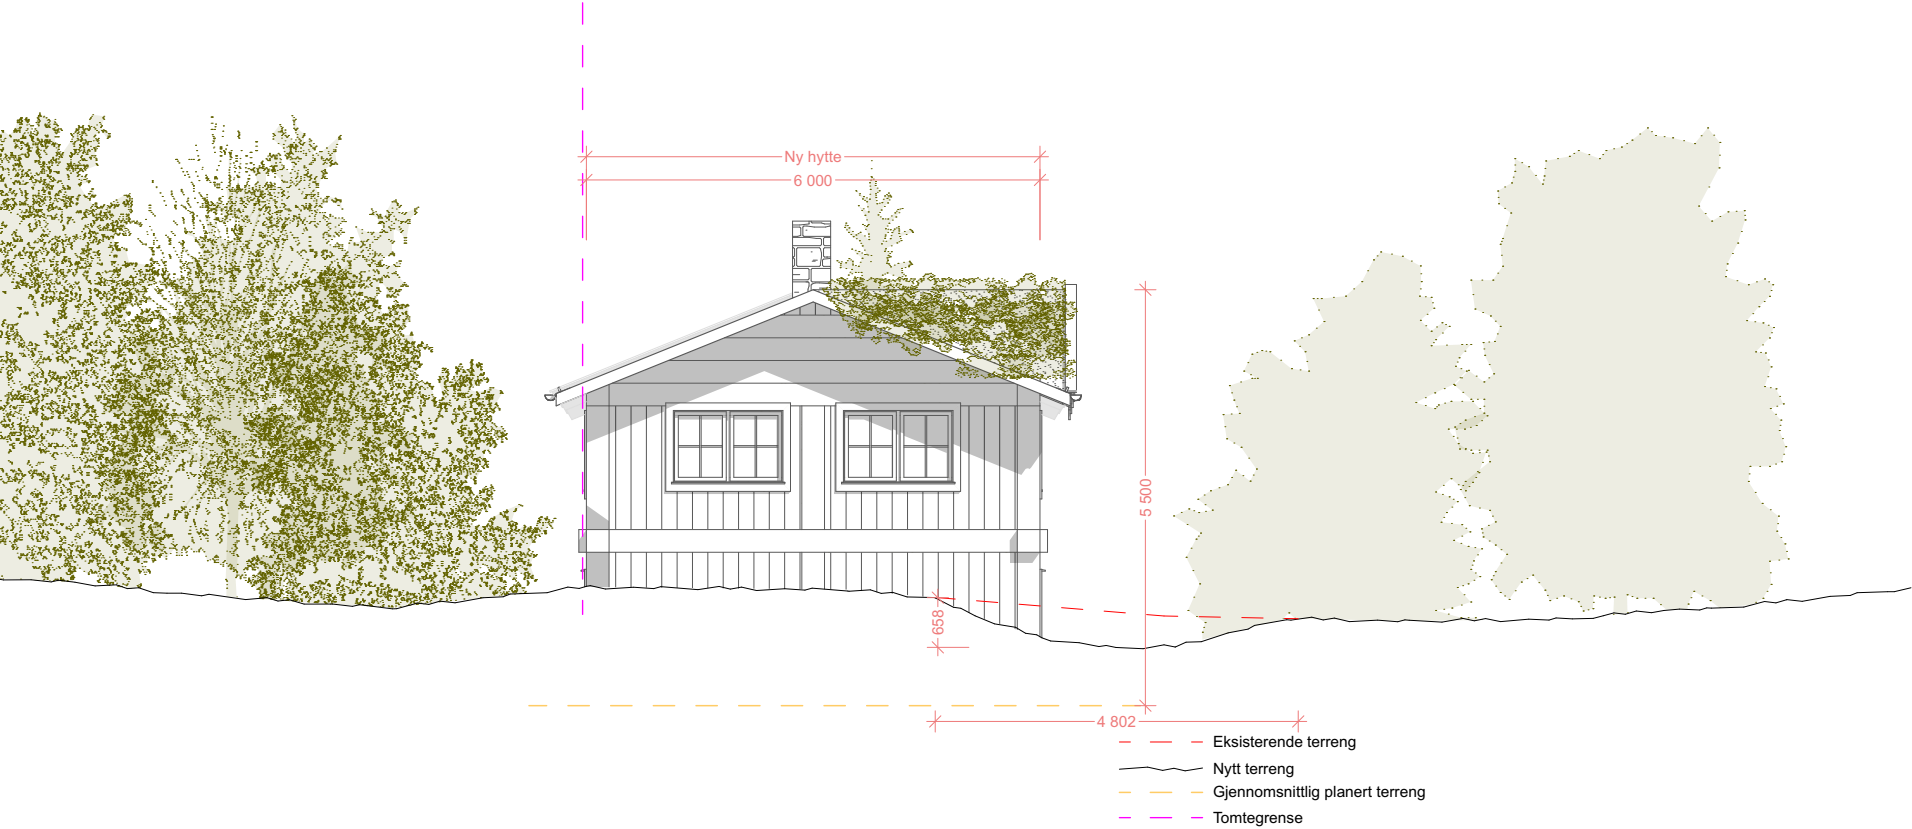

Prosjektnavn: Hestebu	Tegningsnr.	Skala @ A3: 1:100	Sign. NLH	H JORTH A RKITEKTER
Gårds- og bruksnummer: 30/95	Tegningsnavn: Fasade sør, hytte	Revisjonsnummer:	Dato: 10.10.25	

