


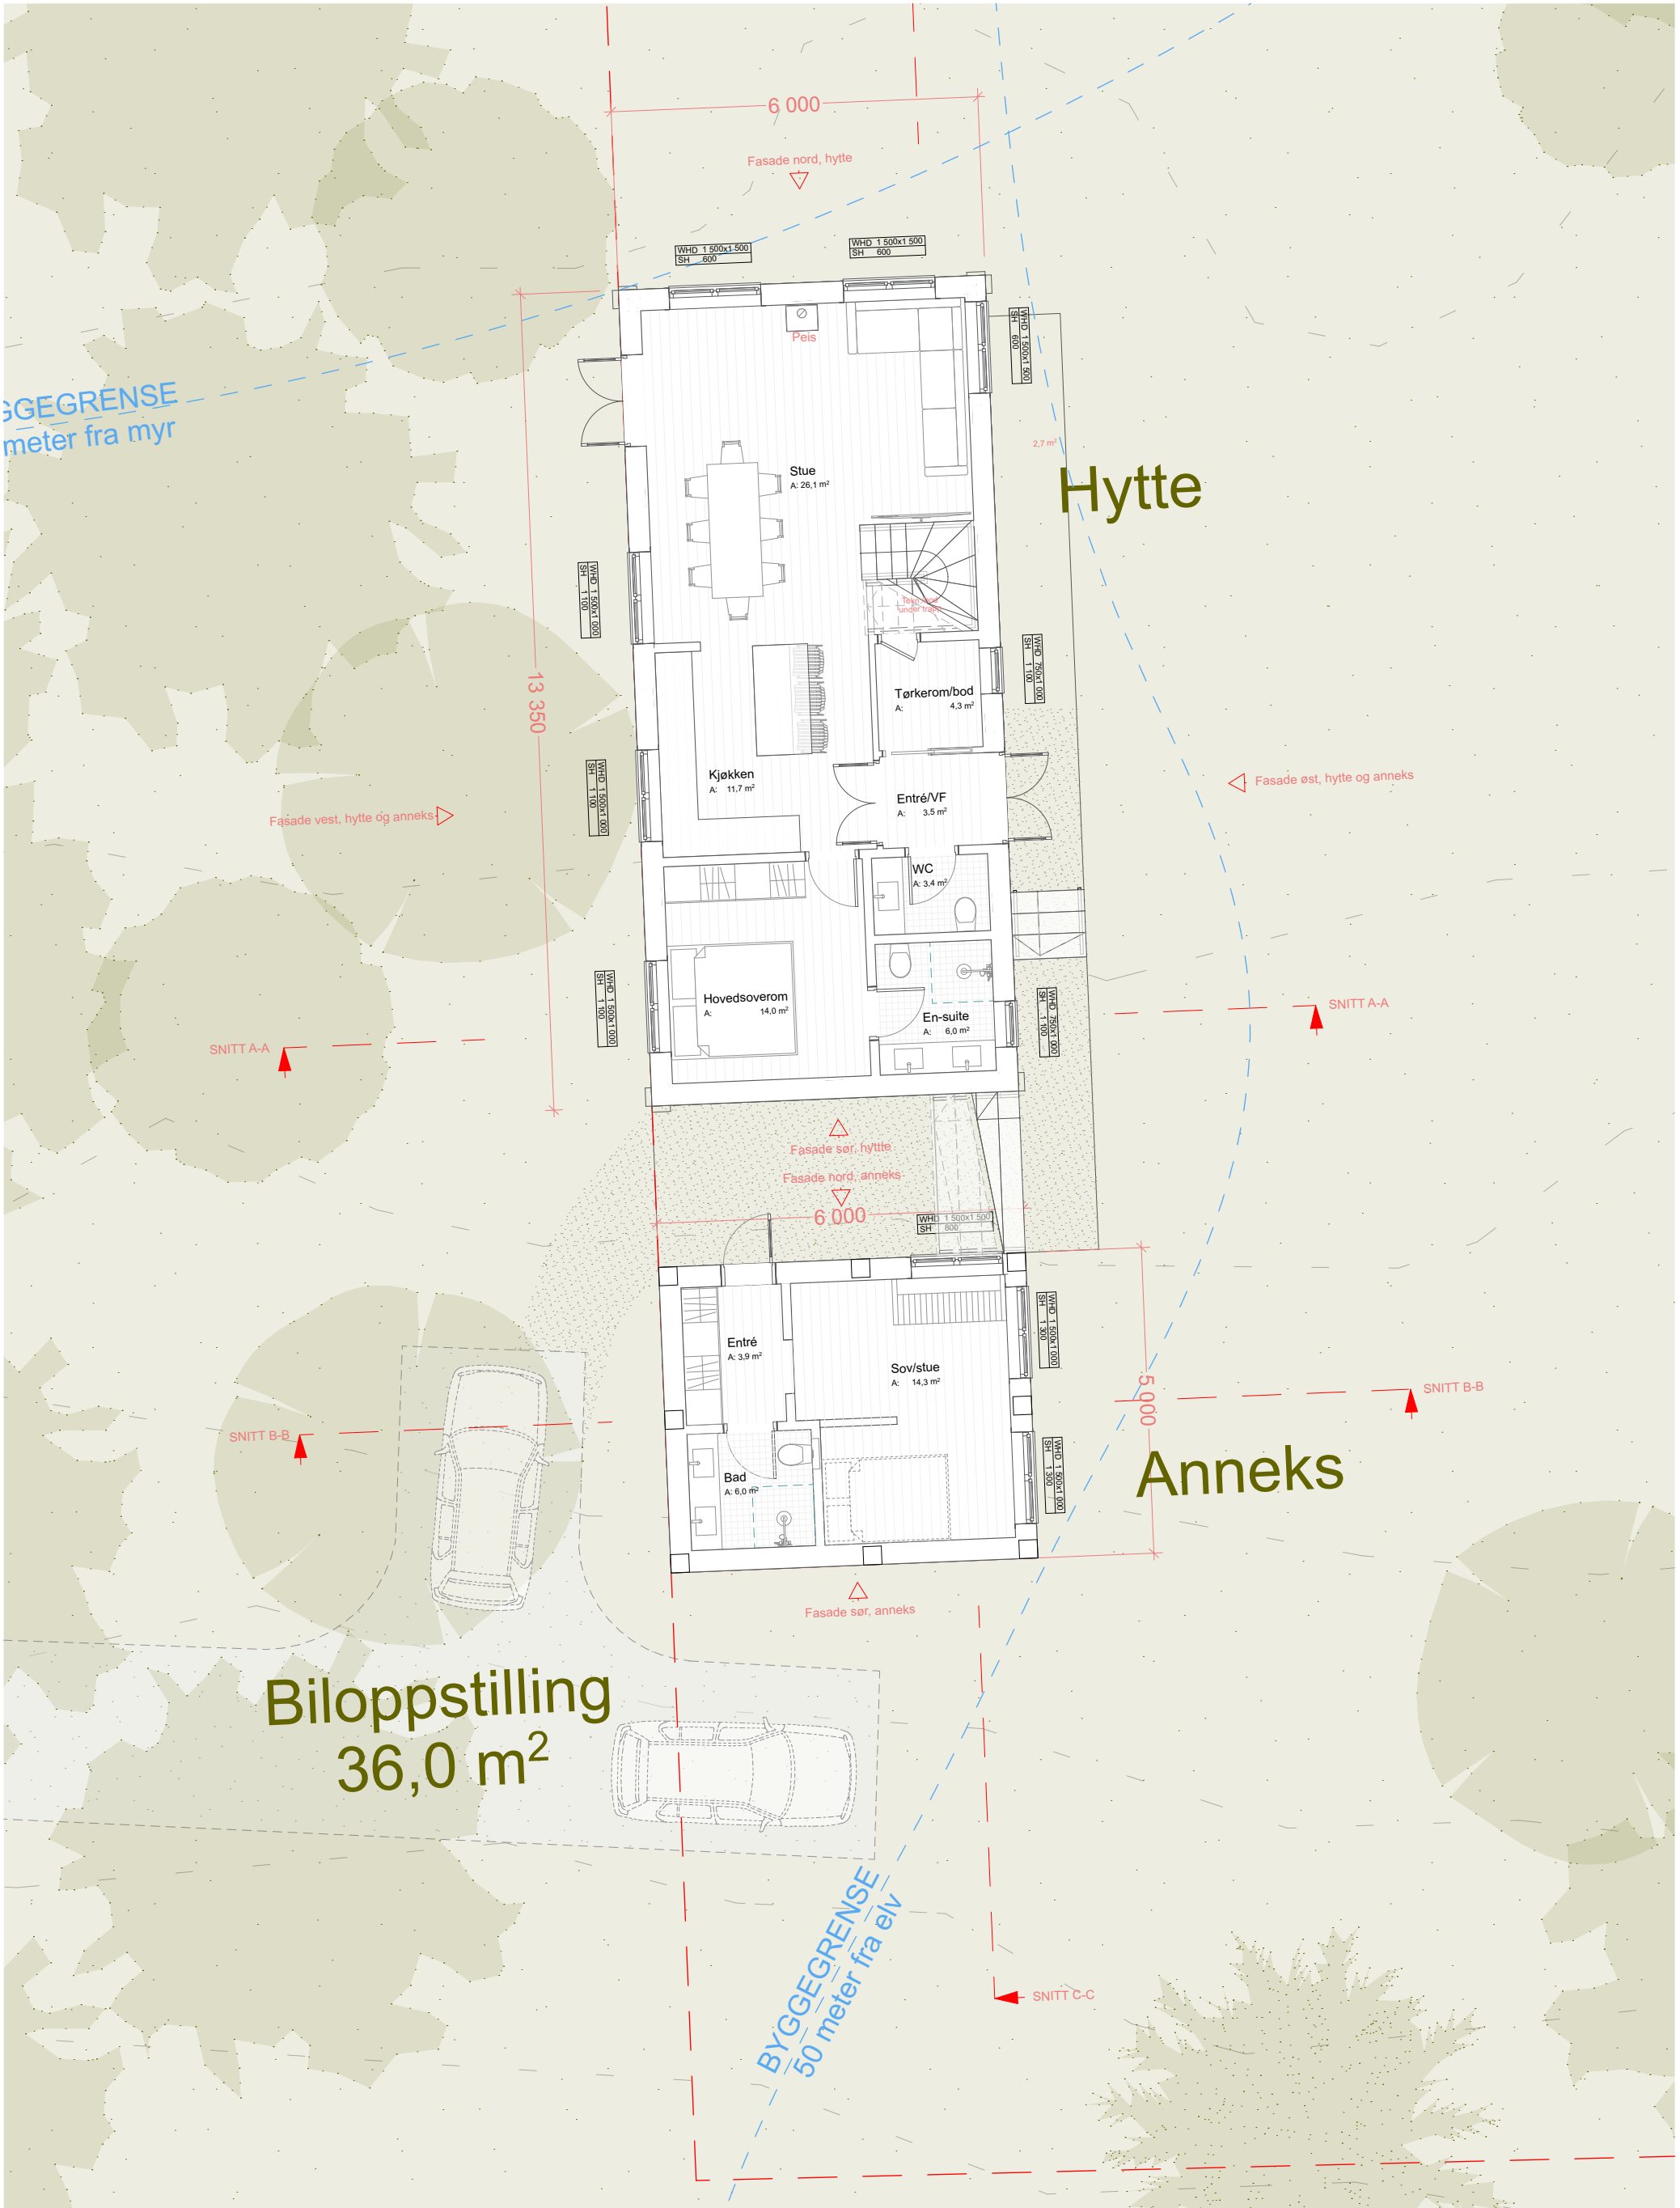

Prosjektnavn: Hestebu	Tegningsnr.	Skala @ A3: 1:100	Sign. NLH	H JORTH A R K I T E K T E R
Gårds- og bruksnummer: 30/95	Tegningsnavn: Plan, 1. etasje	Revisjonsnummer:	Dato: 10.10.25	