


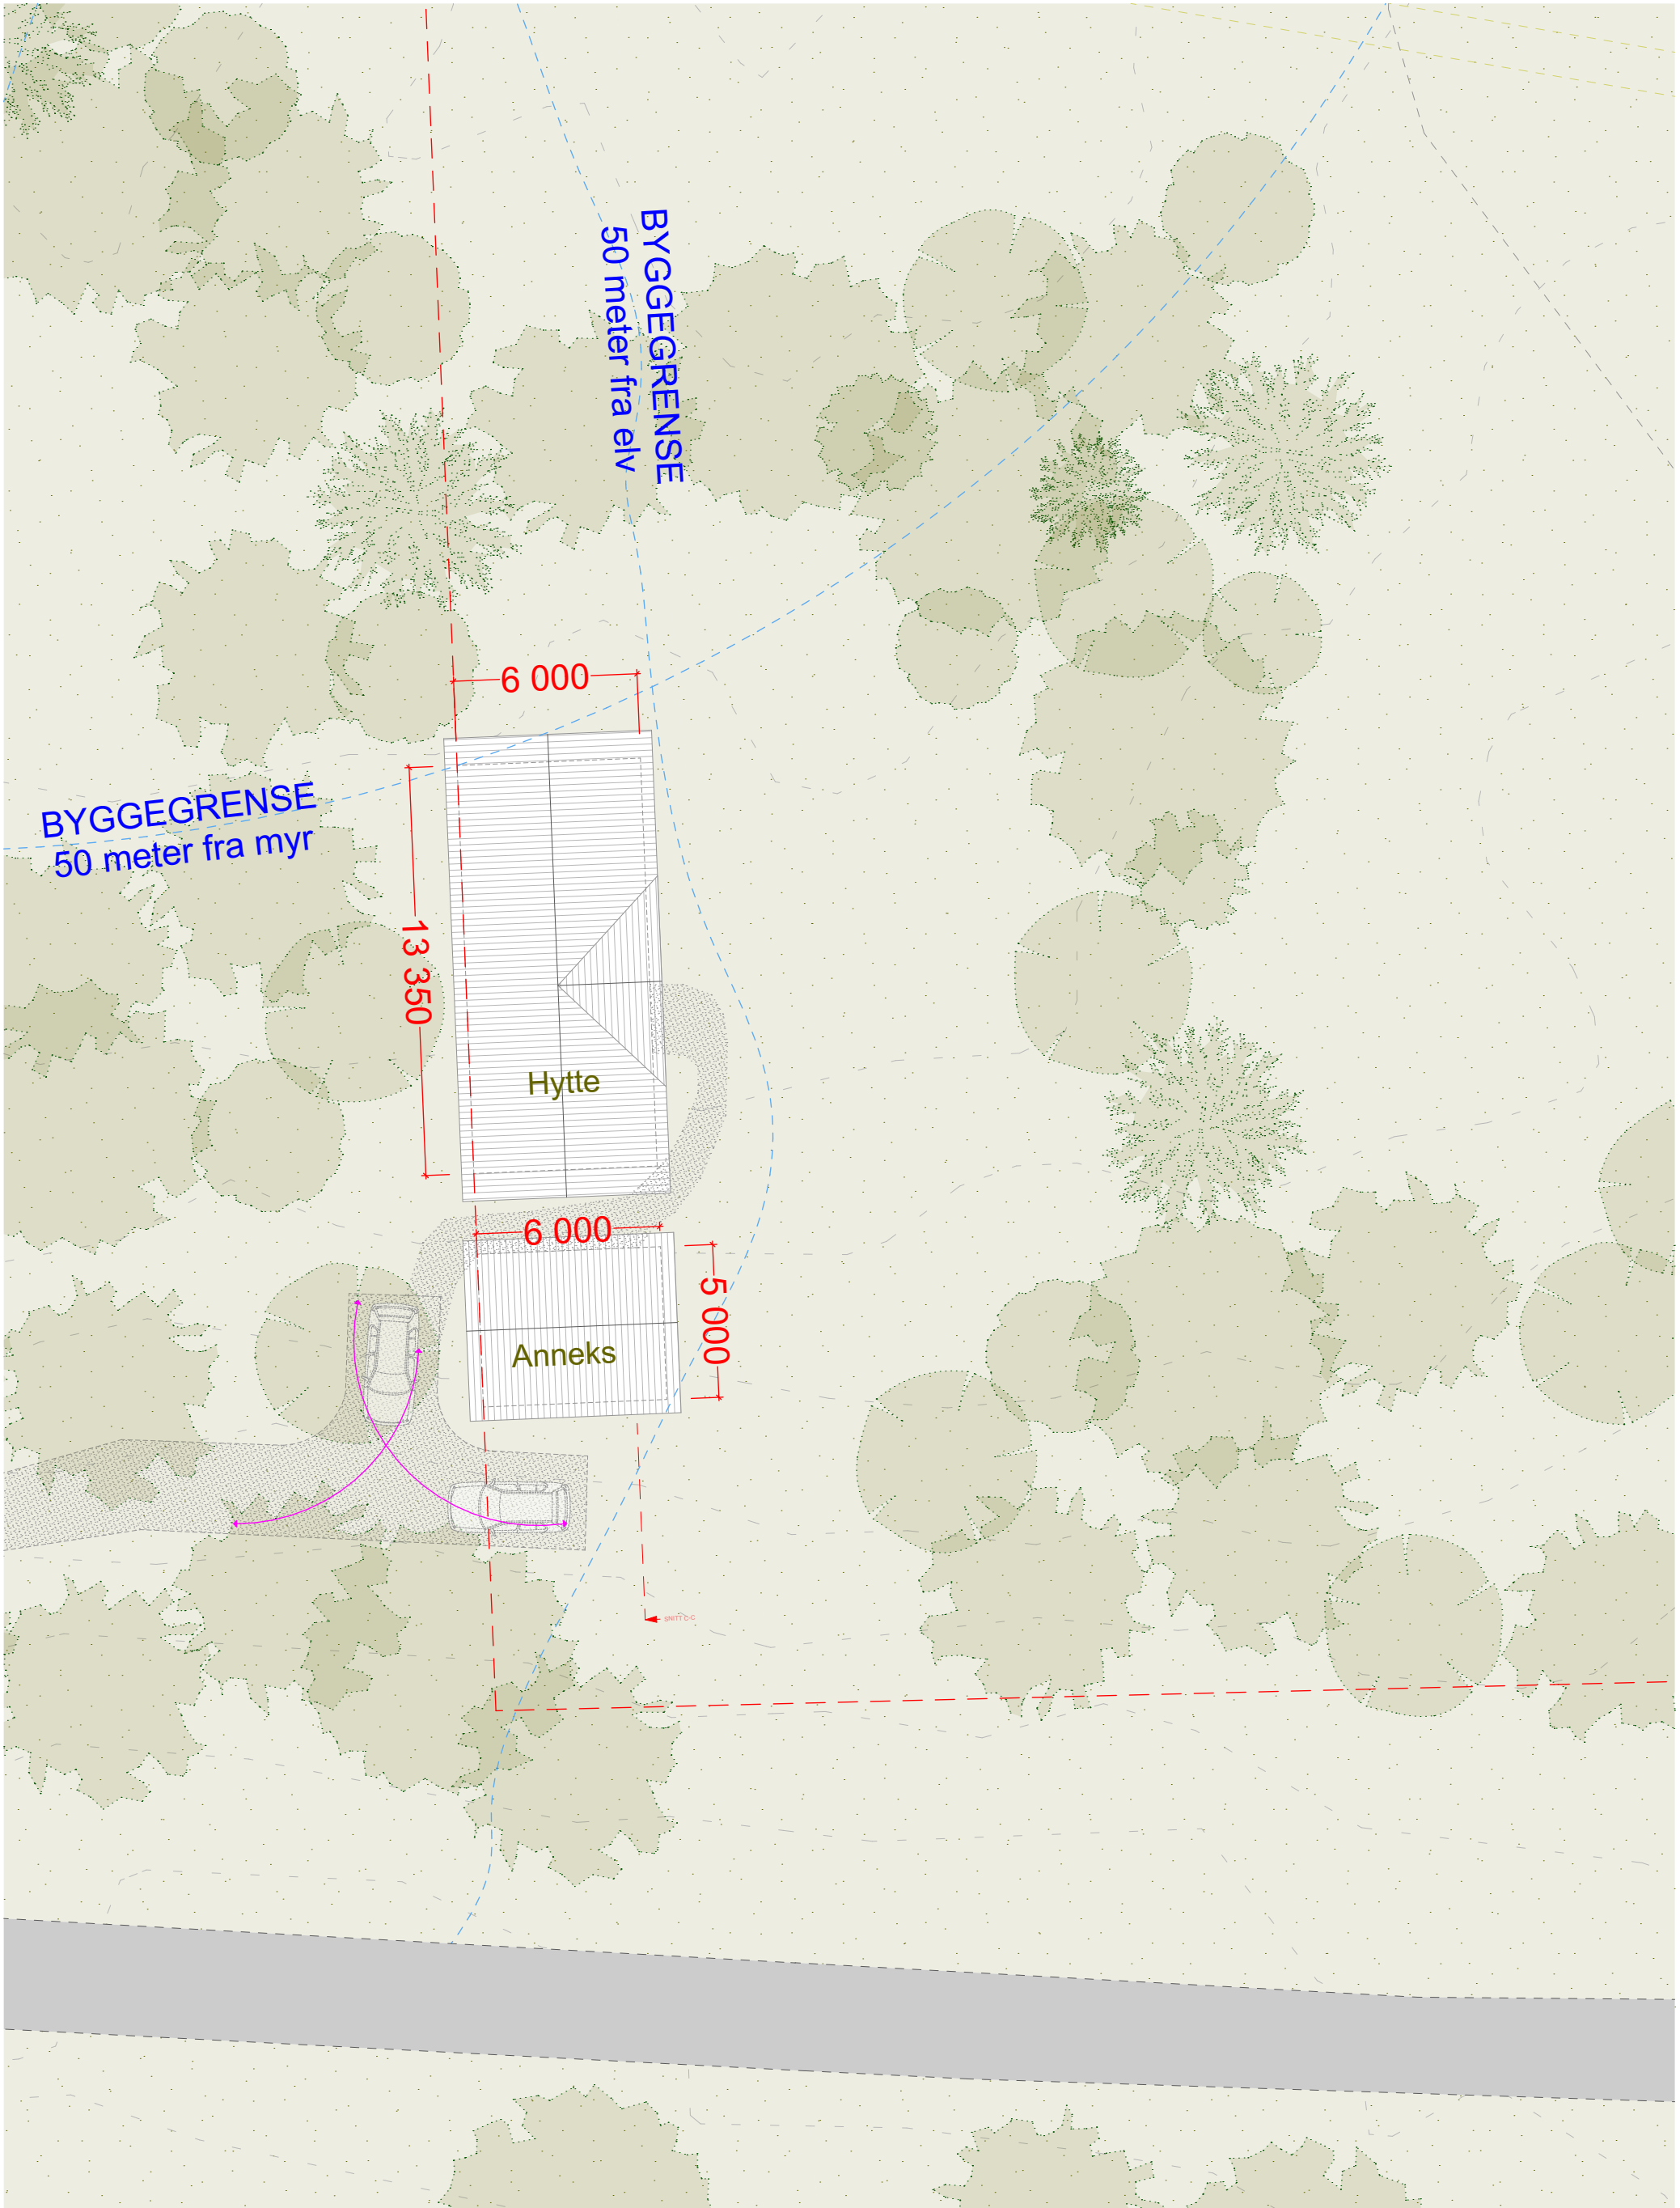

|                                 |                                               |                      |                   |                                                                    |
|---------------------------------|-----------------------------------------------|----------------------|-------------------|--------------------------------------------------------------------|
| Prosjektnavn:<br>Hestebu        | Tegningsnr.                                   | Skala @ A3:<br>1:200 | Sign.<br>NLH      | <div>H JORTH A RKITEKTER</div> <div>BYGGKJENT FOR MASSASSETT</div> |
| Gårds- og bruksnummer:<br>30/95 | Tegningsnavn:<br>Utomhusplan v/ takplan 1:200 | Revisjonsnummer:     | Dato:<br>10.10.25 |                                                                    |