


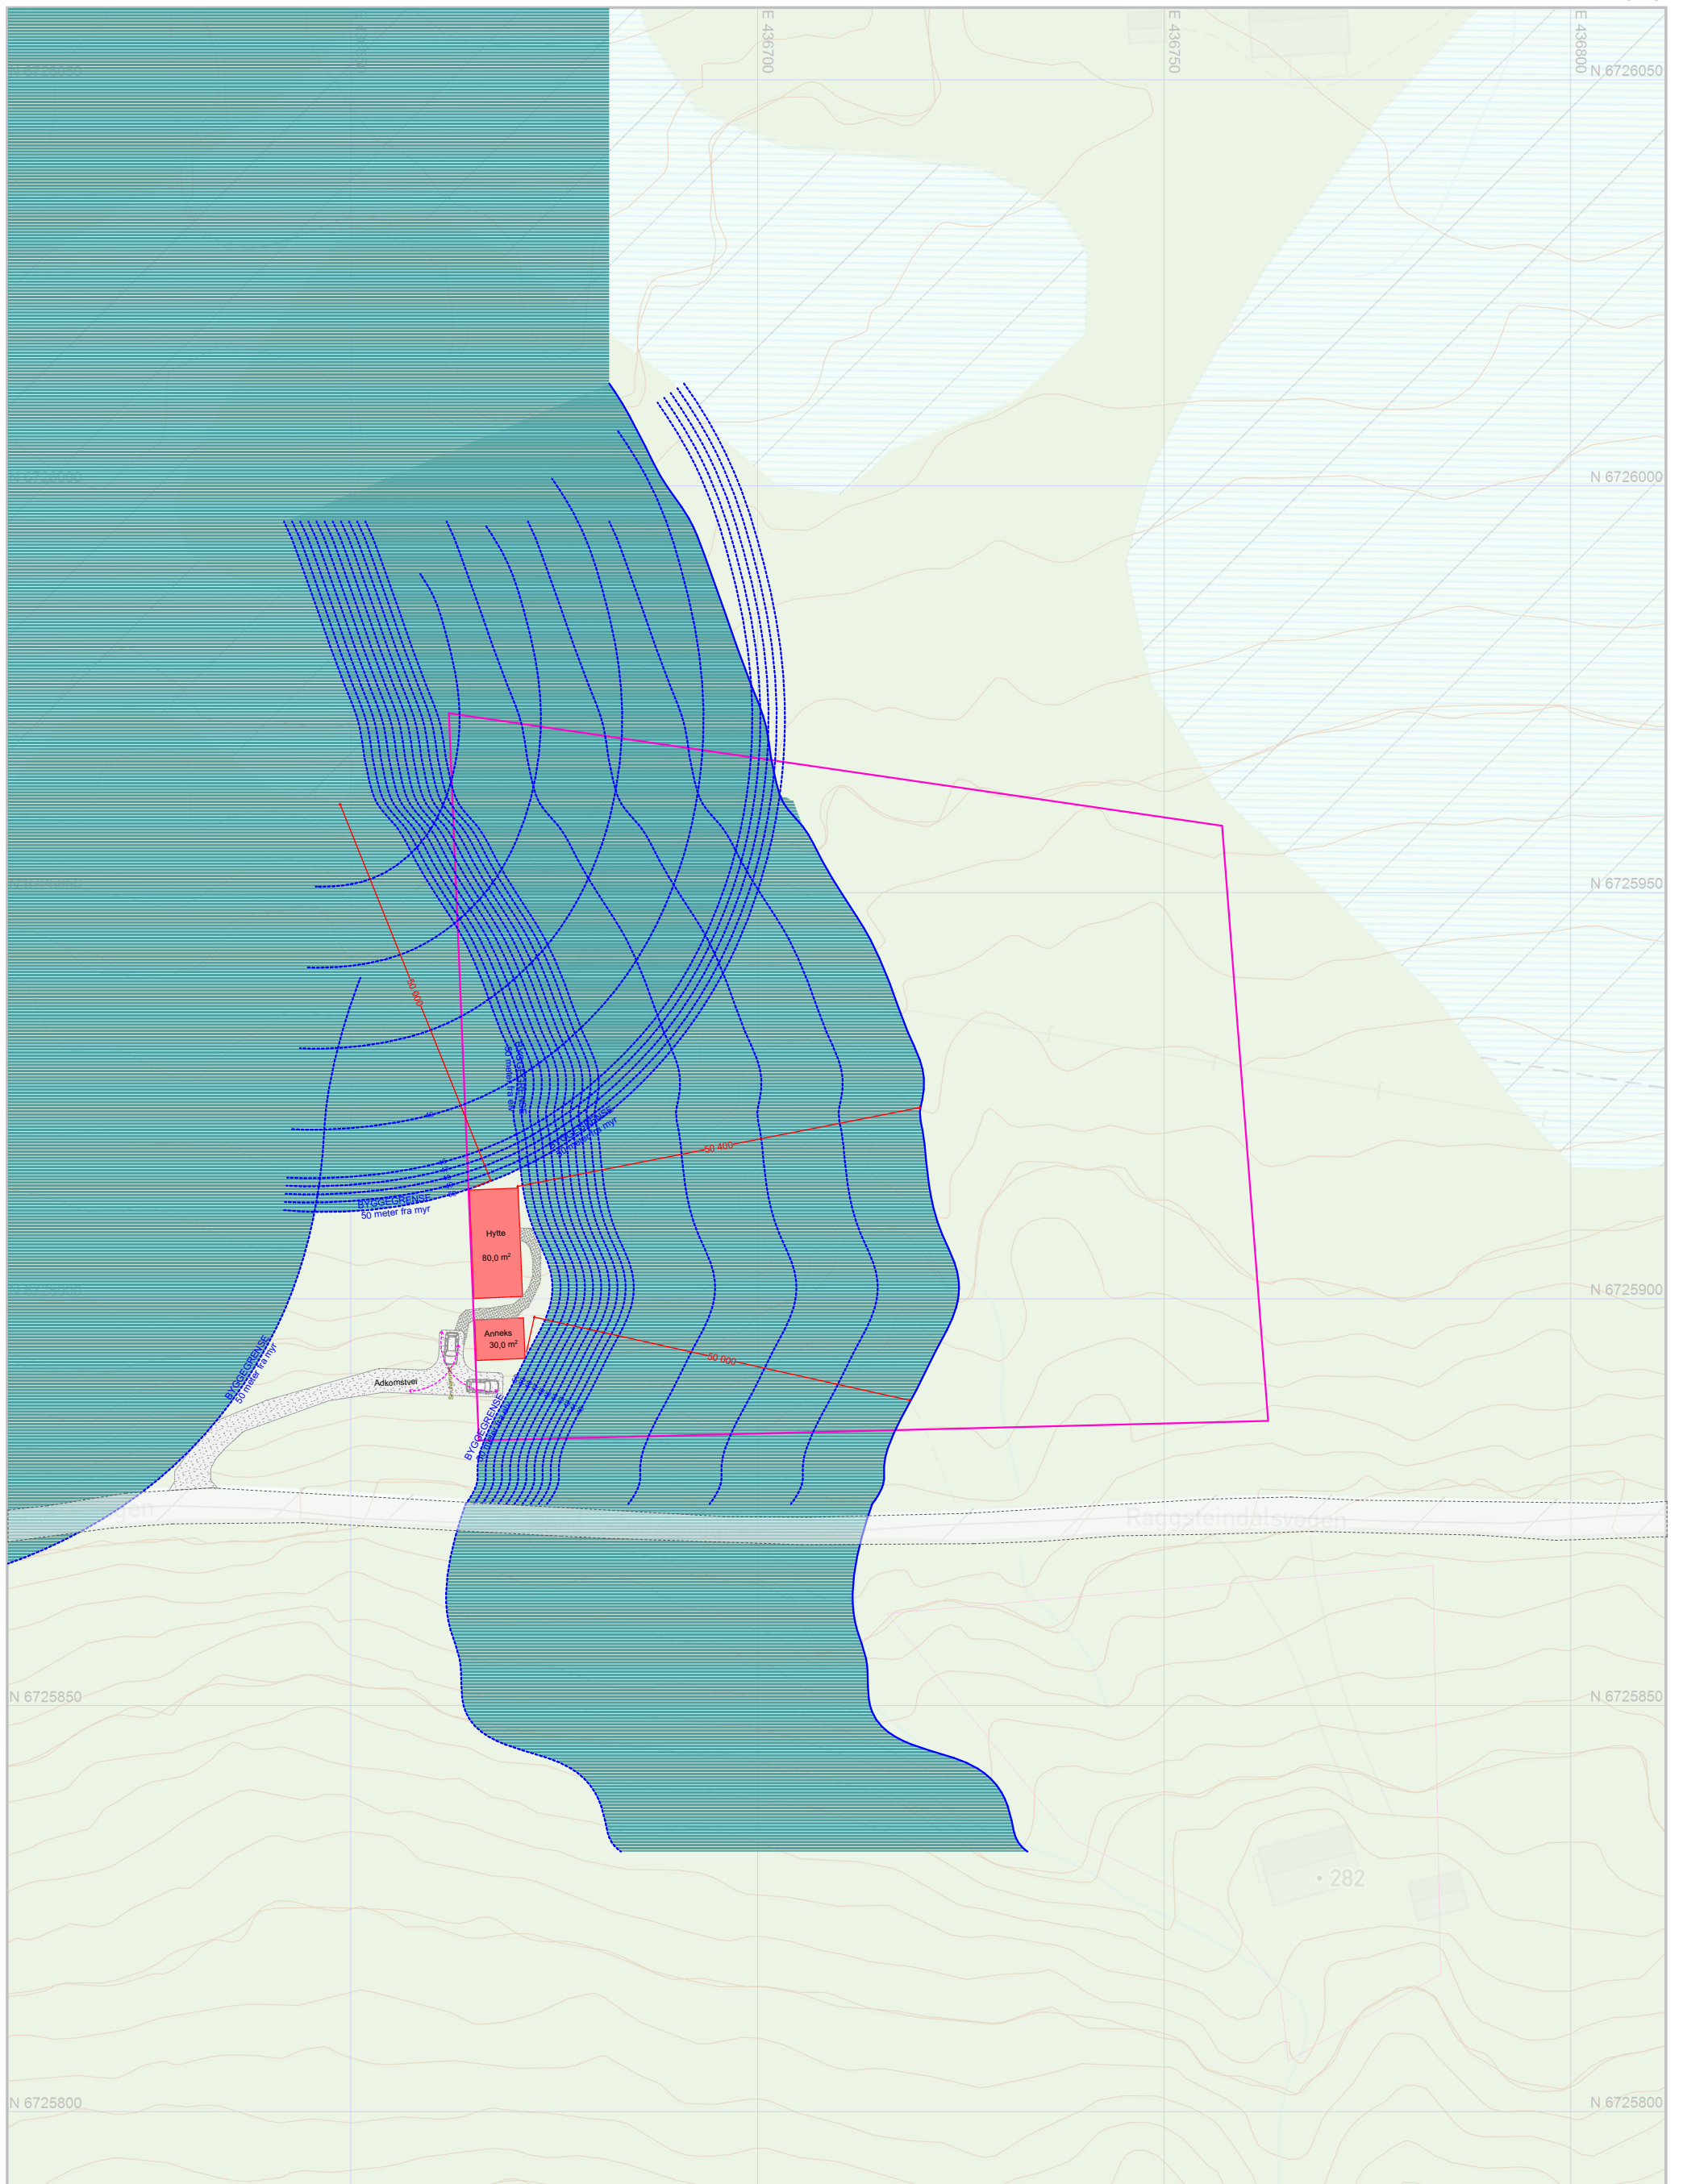

Prosjektnavn: Hestebu	Tegningsnr.	Skala @ A3: 1:750	Sign. NLH	 
Gårds- og bruksnummer: 30/95	Tegningsnavn: Situasjonsplan 1:750	Revisjonsnummer:	Dato: 10.10.25	