

# Situasjonskart




Kommune: Hol  
Eiendom: 52/452  
Adresse: Bjørkelivegen 9  
Dato: 20.04.2026  
Målestokk: 1:500



UTM-32

- |                                                                               |                                                                                 |                                                              |                                                            |
|-------------------------------------------------------------------------------|---------------------------------------------------------------------------------|--------------------------------------------------------------|------------------------------------------------------------|
| <span style="color: green;">—</span> Eiendomsgr. nøyaktig <= 10 cm            | <span style="color: magenta;">—</span> Eiendomsgr. mindre nøyaktig >200<=500 cm | <span style="color: black;">---</span> Eiendomsgr. omtvistet | <span style="color: blue;">---</span> Hjelpelinje vannkant |
| <span style="color: teal;">—</span> Eiendomsgr. middels nøyaktig >10<=30 cm   | <span style="color: orange;">—</span> Eiendomsgr. lite nøyaktig >=500 cm        | <span style="color: gray;">---</span> Hjelpelinje veikant    | <span style="color: gray;">---</span> Hjelpelinje fiktiv   |
| <span style="color: purple;">—</span> Eiendomsgr. mindre nøyaktig >30<=200 cm | <span style="color: brown;">—</span> Eiendomsgr. uvisst nøyaktighet             | <span style="color: gray;">---</span> Hjelpelinje punktbeste |                                                            |

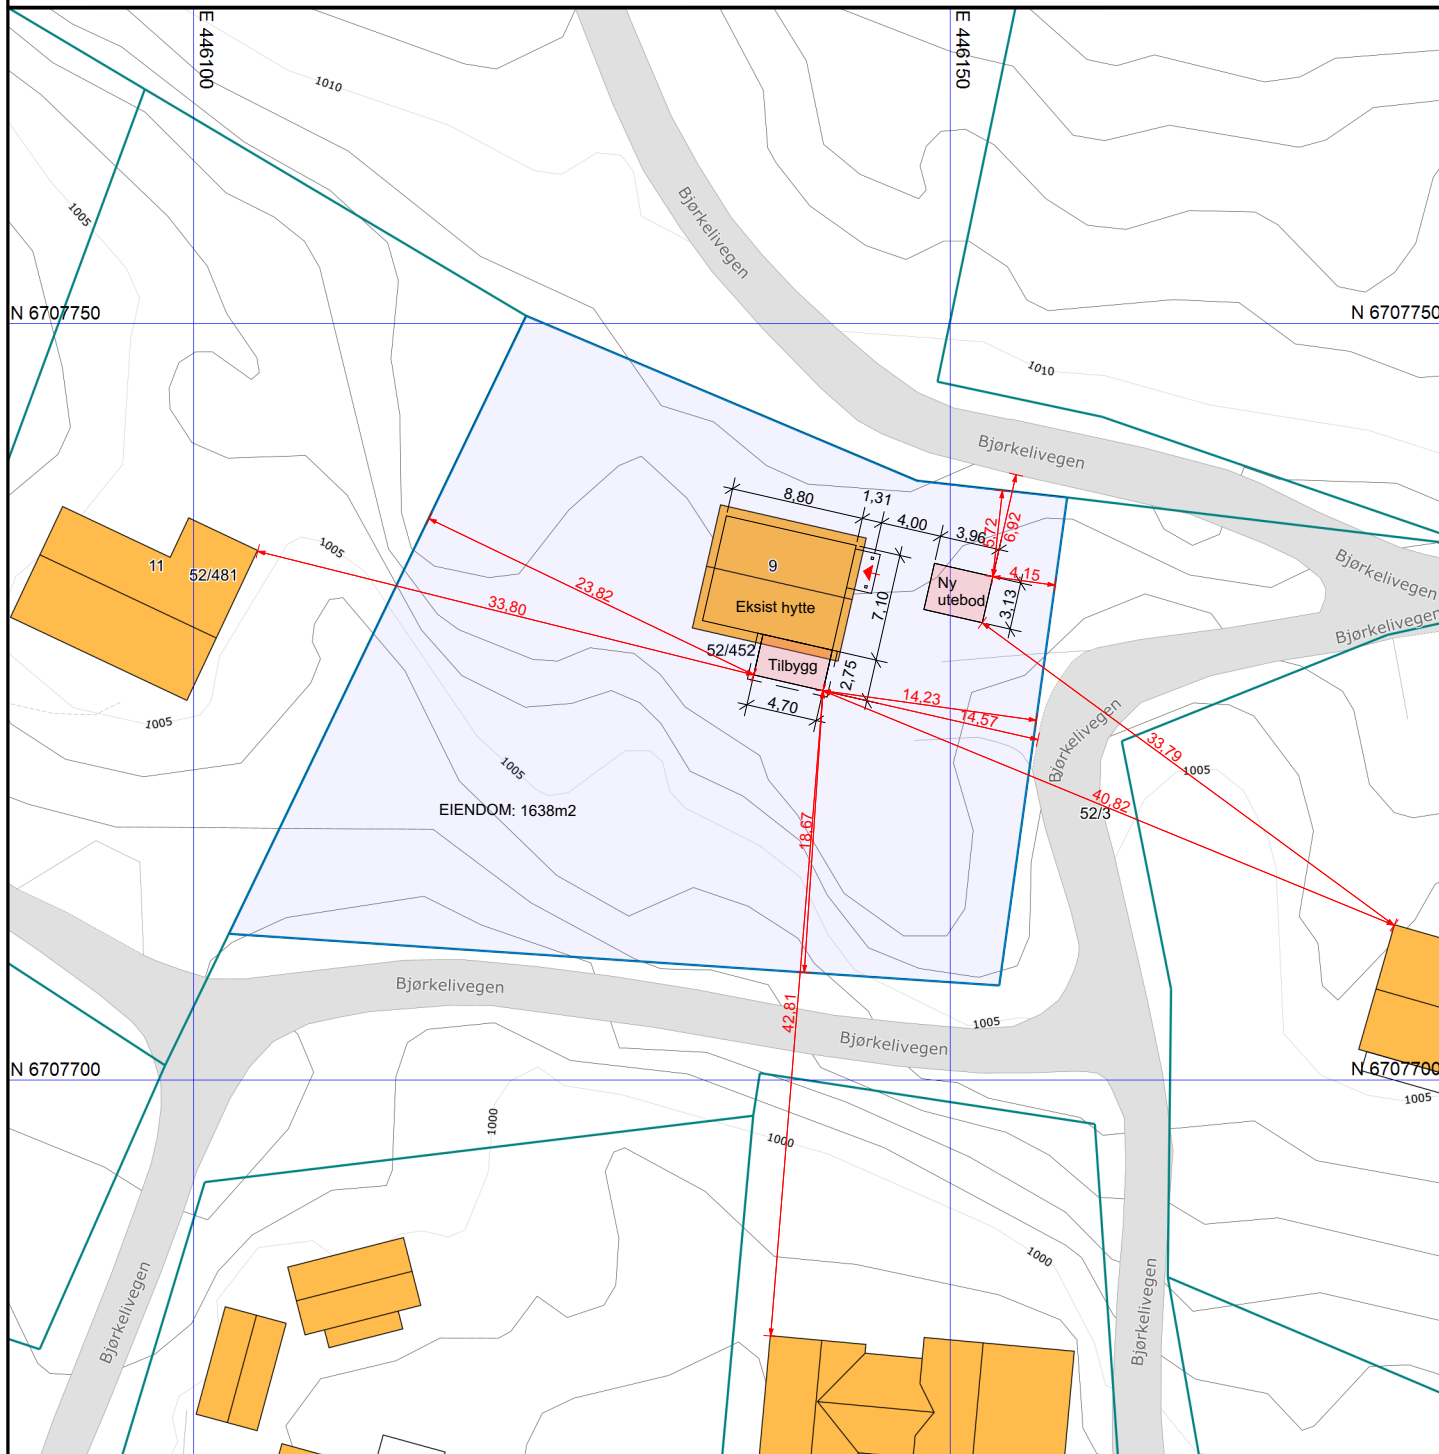

Prosjekt:  
26014 Bjørkelivegen 9  
3593 Ustaoset  
Gnr/bnr: 52/452

Sign.: HAH  
Kontroll: PPF  
Dato: 23.04.2026  
Målestokk: A4 1:500  
Filbane:\N\PROSJEKTE  
R2\02\26014 - Bjørkelivegen  
9\01 Arbeidsfiler\boxes\26014 -  
Bjørkelivegen 9.pln

Tiltakshaver: Heidi U Steinrem og Georg Edelmann

Tegningsnr.:  
A10-1

Rev.:

Type tegning:  
Situasjonsplan

© Boxes Arkitektstudio AS har eiendomsrett til materiale utarbeidet av selskapet, kopiering eller bruk av disse tegningene er forbudt uten skriftlig samtykke. Oppdragsgiver har bruksrett til materiale utarbeidet av Selskapet til gjennomføring av prosjektet. Materialet utarbeidet av Selskapet kan ikke benyttes til andre oppdrag eller overleveres til andre uten Selskapets skriftlige samtykke.

| Rev                    | Nr | Beskrivelse | Sign | Kontr | Dato |
|------------------------|----|-------------|------|-------|------|
| Fase:<br><b>SØKNAD</b> |    |             |      |       |      |

N



Alfheim 24  
1384 Asker  
66 78 60 60  
post@boxes.no  
www.boxes.no

