



Sørvest

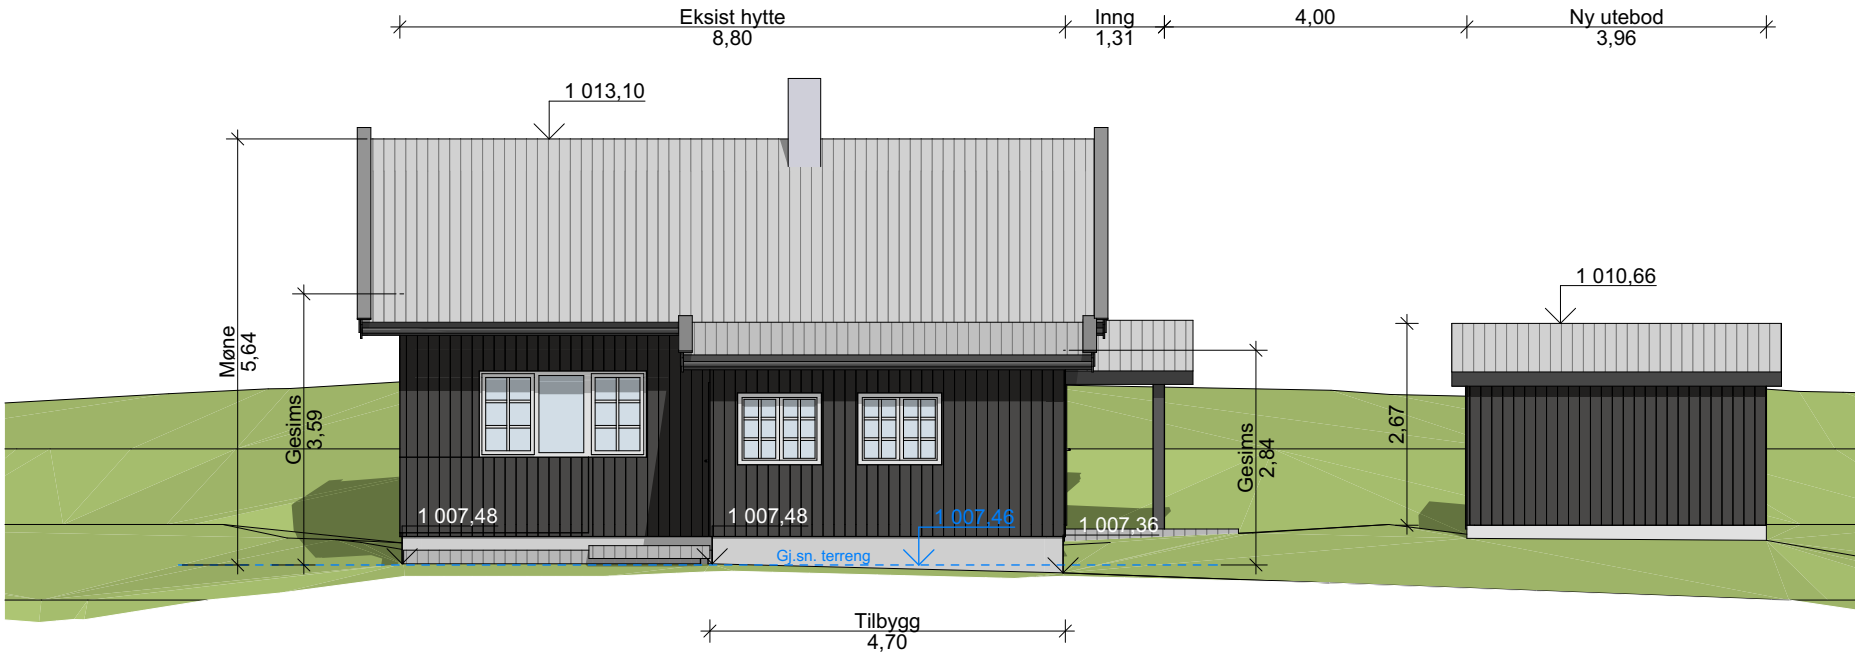

Nordvest

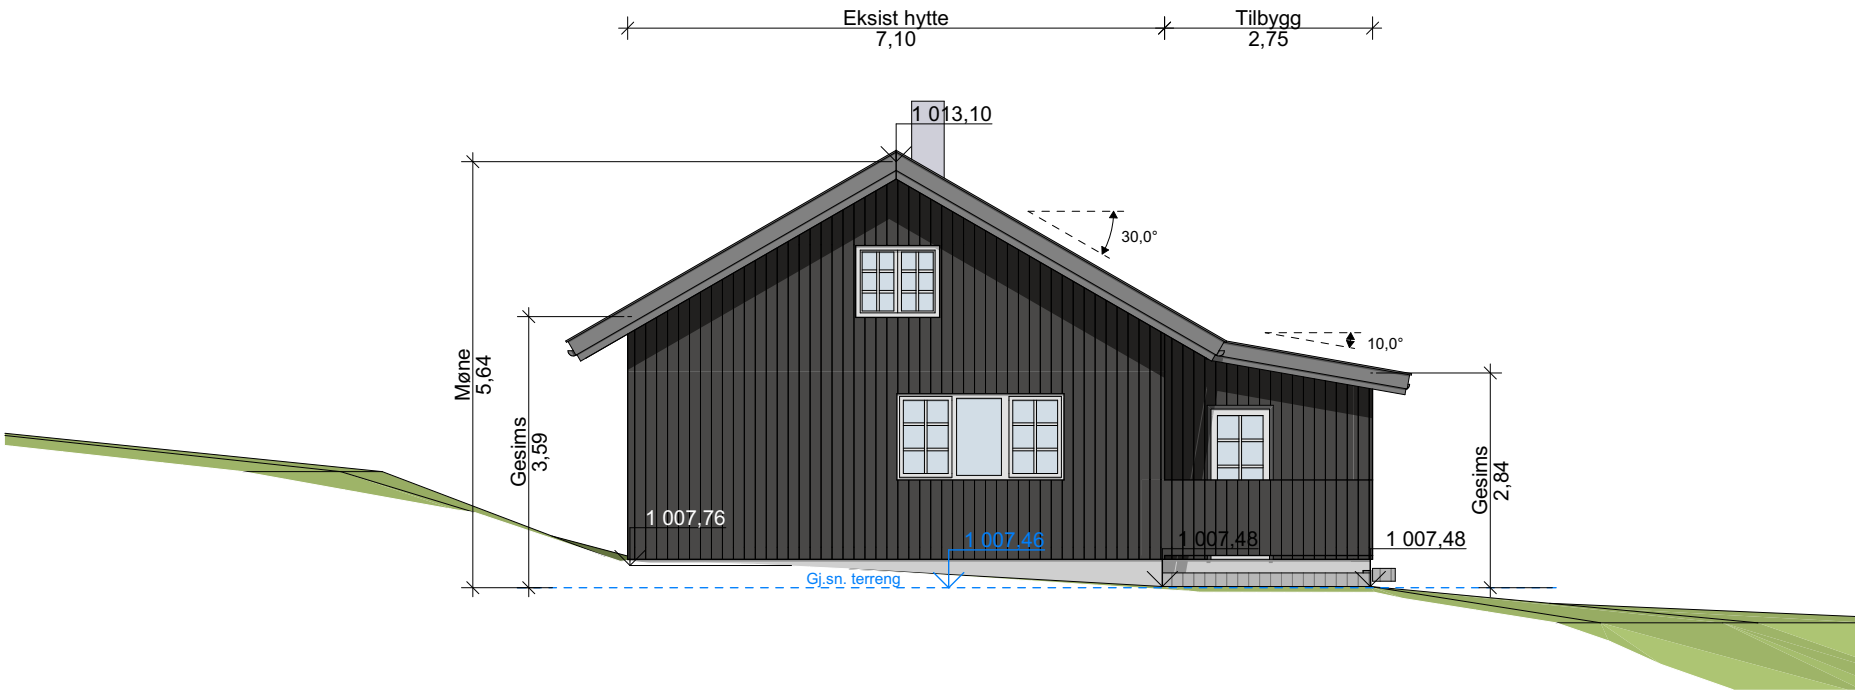

TILBYGG TIL EKSISTERENDE HYTTE

Rev	Nr	Beskrivelse	Sign	Kontr	Dato
Fase: SØKNAD			N		
b o x s			Alfheim 24 1384 Asker 66 78 60 60 post@boxs.no www.boxs.no		
boxs arkitektstudio as					

Prosjekt: 26014 Bjørkelivegen 9 3593 Ustaoset Gnr/bnr: 52/452			Sign.: HAH Kontroll: PPF Dato: 23.04.2026 Målestokk: A3		
Tiltakshaver: Heidi U Steinrem og Georg Edelmann					
Tegningsnr.: A40-1			Rev.: Type tegning: Fasader Sørvest og Nordvest		
© Boxs Arkitektstudio AS har eiendomsrett til materiale utarbeidet av selskapet, kopiering eller bruk av disse tegningene er forbudt uten skriftlig samtykke Oppdragsgiver har brukt rett til materiale utarbeidet av Selskapet til gjennomføring av prosjektet. Materialet utarbeidet av Selskapet kan ikke benyttes til andre oppdrag eller overleveres til andre uten Selskapets skriftlige samtykke.					