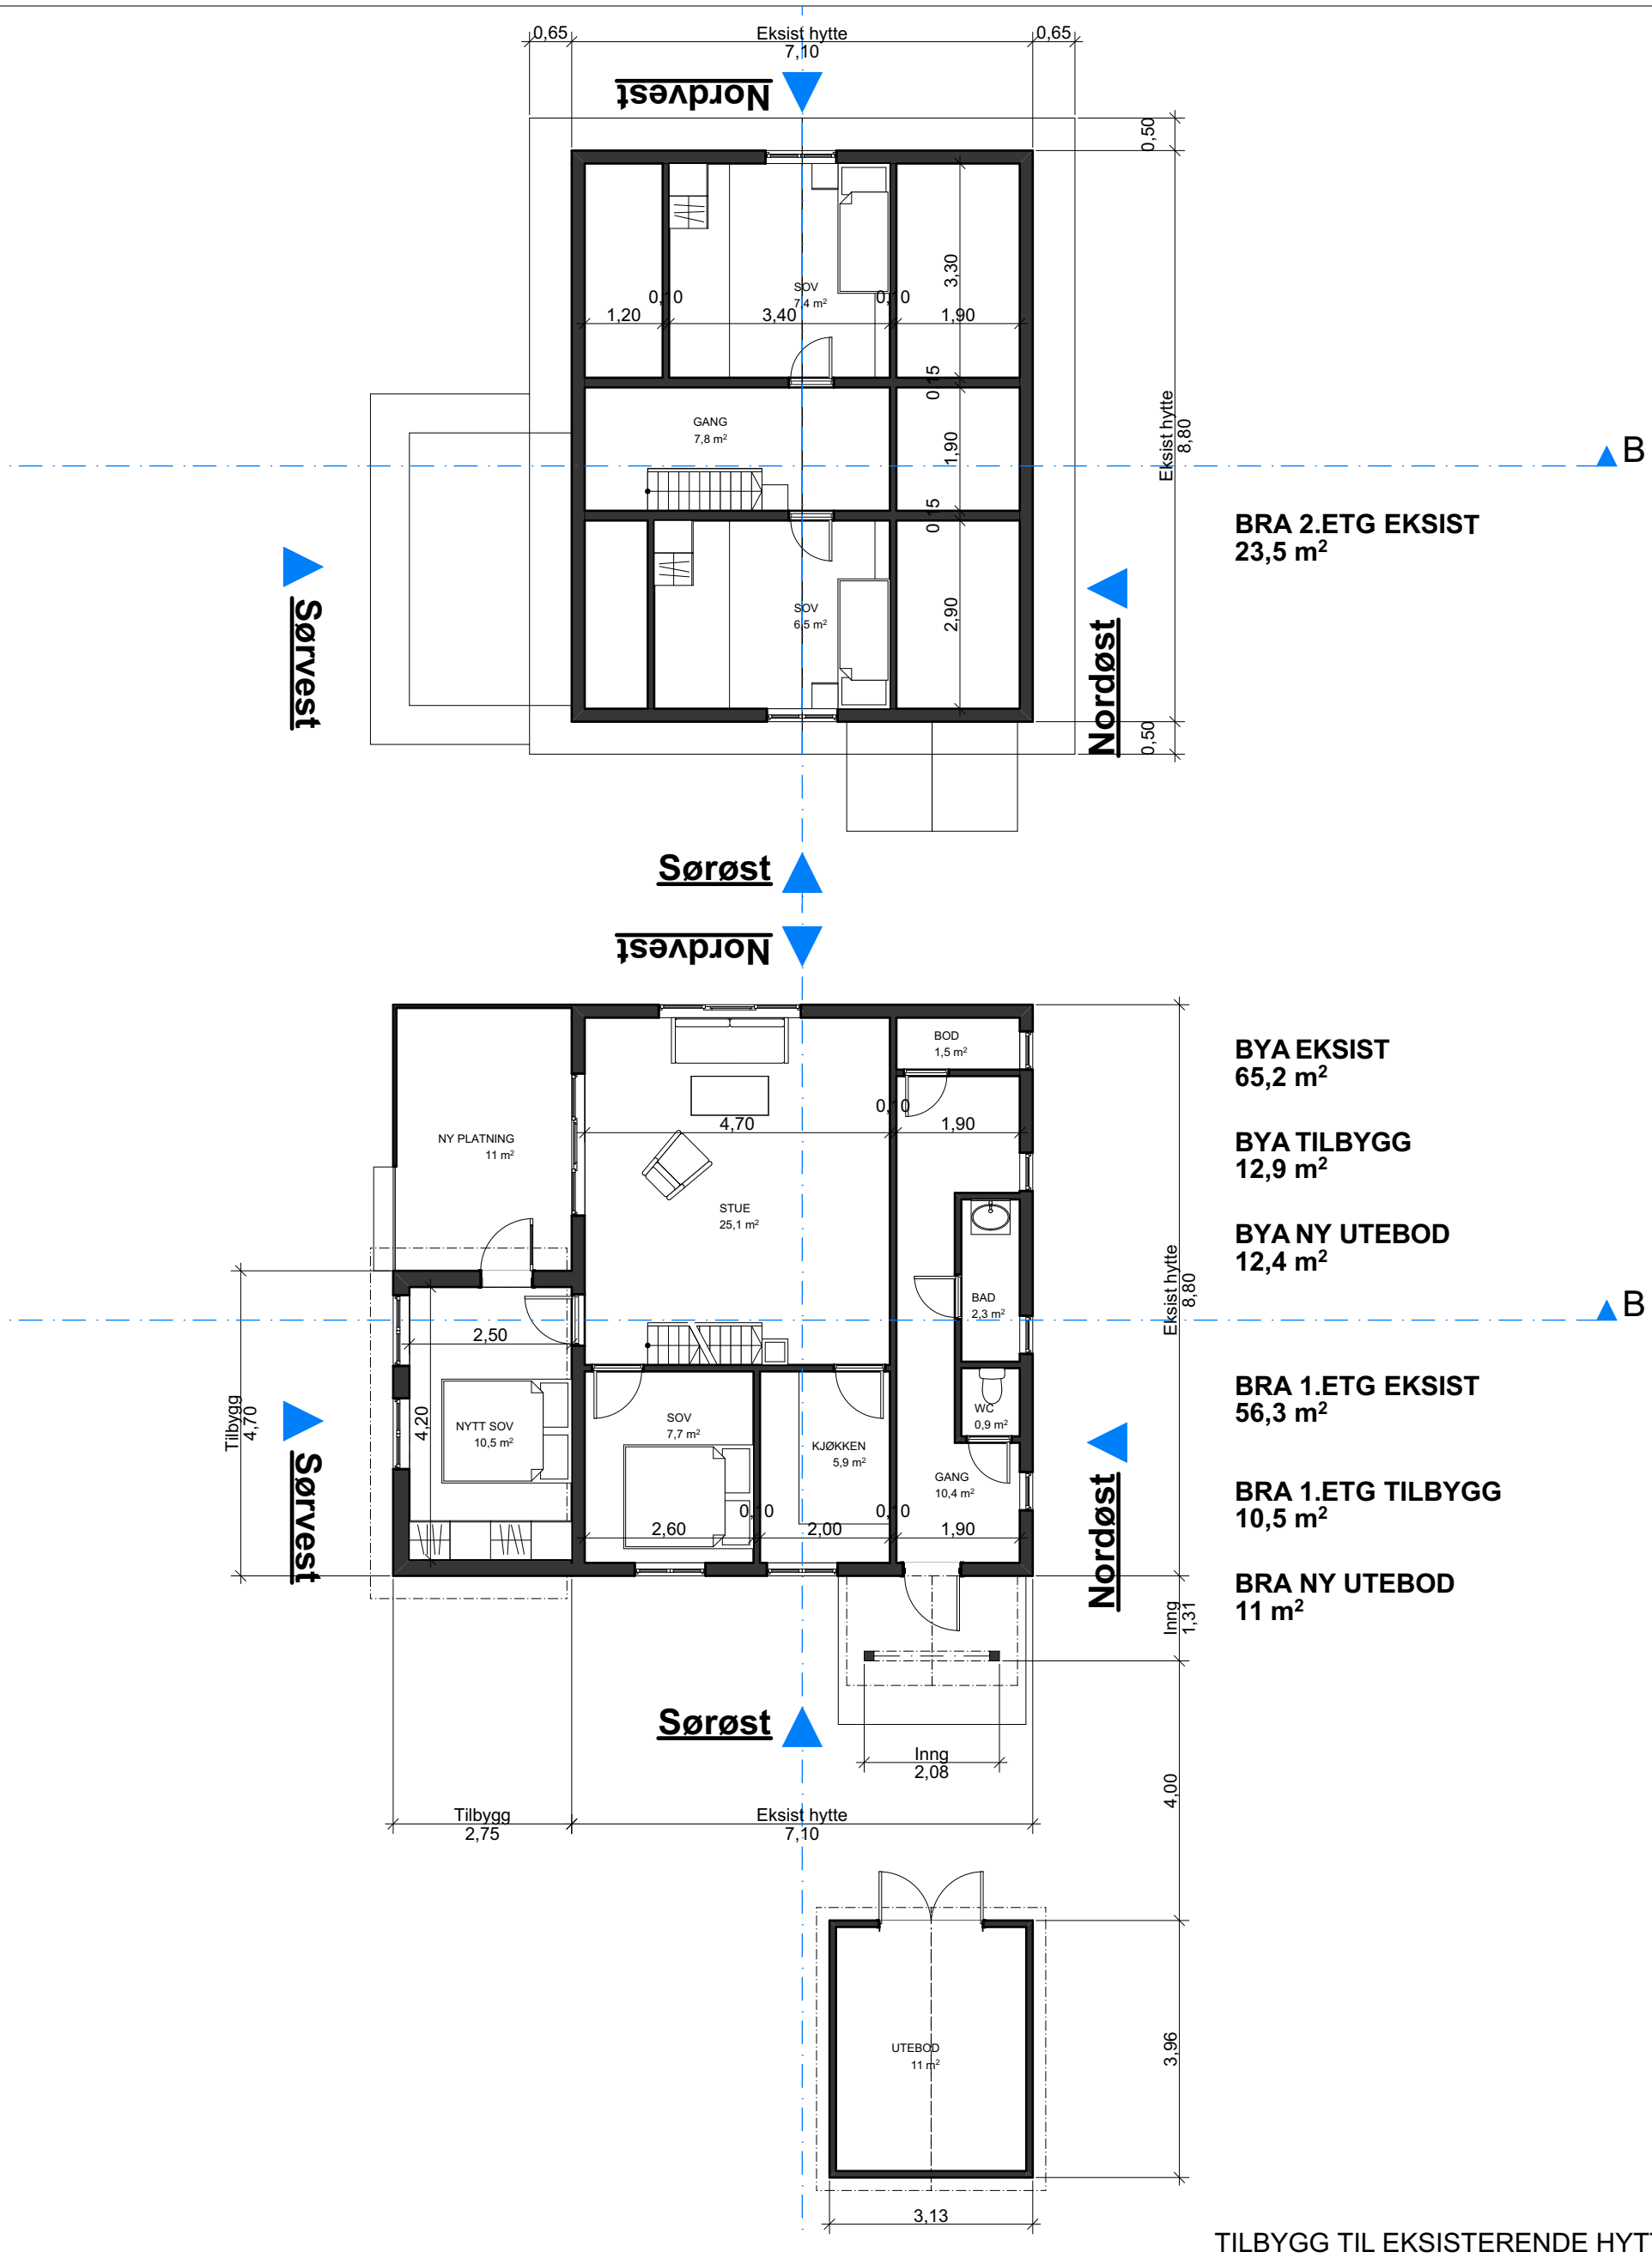

TILBYGG TIL EKSISTERENDE HYTTE

Rev	Nr	Beskrivelse	Sign	Kontr	Dato
A	01	Søknad	HAH/JL	PPF	11.05.2026

Fase: SØKNAD

N

boxs arkitektstudio as
Alfheim 24
1384 Asker
66 78 60 60
post@boxs.no
www.boxs.no

Prosjekt:
26014 Bjørkelivegen 9
3593 Ustaoset
Gnr/bnr: 52/452

Tiltakshaver: Heidi U Steinrem og Georg Edelmann

Sign.: HAH/JL
Kontroll: PPF
Dato: 23.04.2026
Målestokk: A3 1:100
Filbane: N:\P R O S J E K T E R\2 0 2 6\26014 - Bjørkelivegen 9\01 Arbeidsfiler boxs\26014 - Bjørkelivegen 9.pln

Tegningsnr.:	Rev.:	Type tegning:
A20-1	A	Planer

BYGGESØKNADSTEGNINGER SKAL IKKE BENYTTES FOR BESTILLING ELLER PRODUKSJON.
DETALJPROSJEKTERING KAN MEDFØRE AVVIK OG JUSTERINGER FRA SØKNADSTEGNINGER.

© Boxs Arkitektstudio AS har eiendomsrett til materiale utarbeidet av selskapet, kopiering eller bruk av disse tegningene er forbudt uten skriftlig samtykke
Oppdragsgiver har bruksrett til materiale utarbeidet av Selskapet til gjennomføring av prosjektet. Materialet utarbeidet av Selskapet kan ikke benyttes til andre oppdrag eller overleveres til andre uten Selskapets skriftlige samtykke.